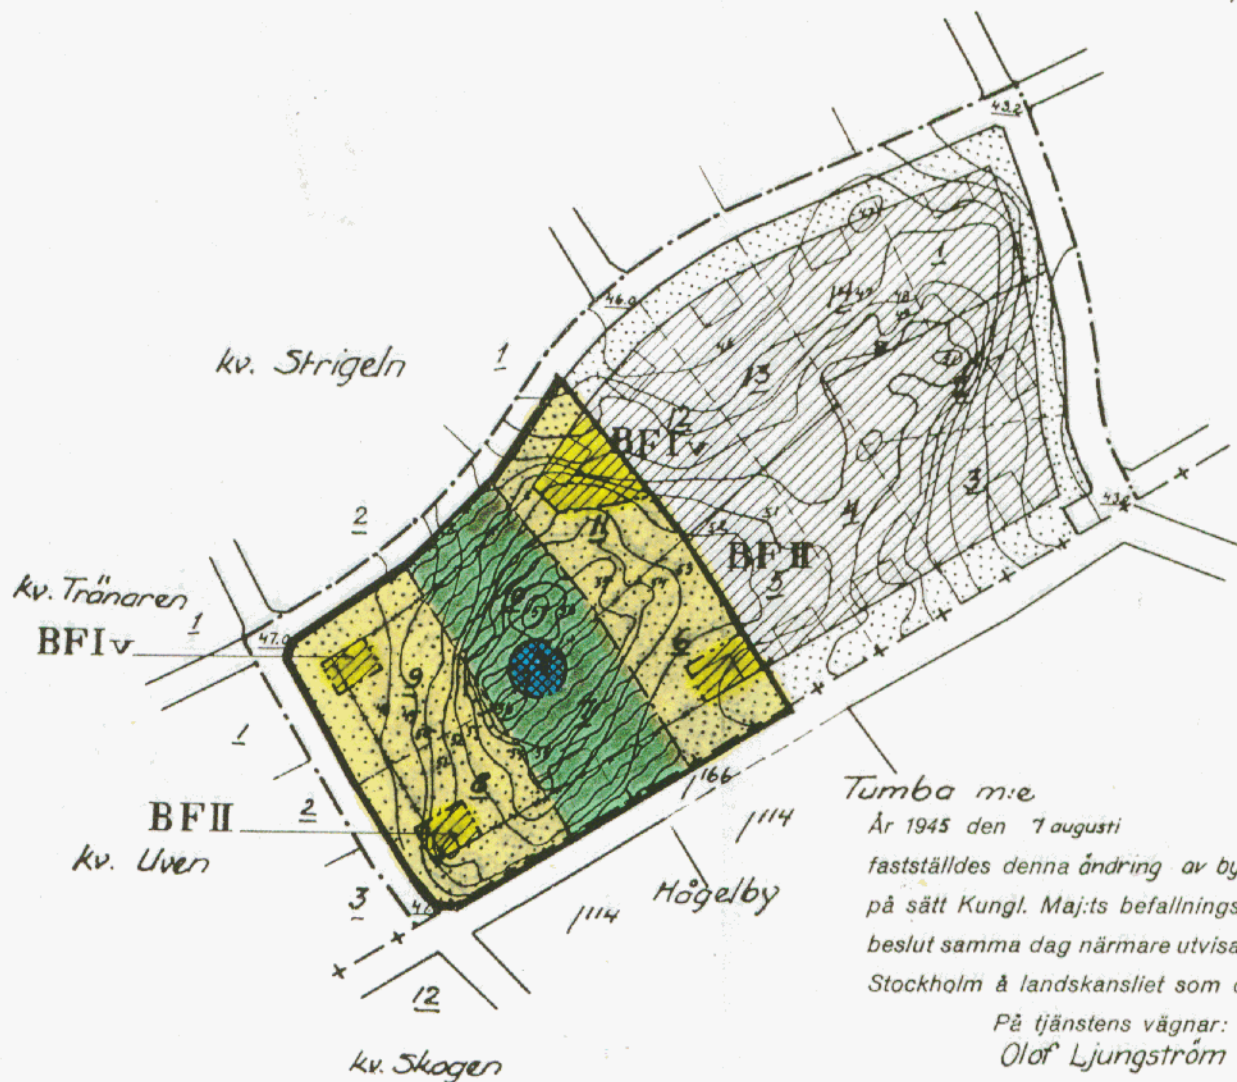


FÖRSLAG TILL ÄNDRING AV BYGGNADSPLANEN FÖR KV. VIMPELN  
Å OMRÅDET TUMBA SKOG I BOTKYRKA SOCKEN.

Skala 1:2000

Stockholm den 10 februari 1945.  
Folke Hjortzberg  
arkitekt SARKopians likhet med originalet betygas.  
Stockholm den 12 jan. 1946

STATENS REPRODUKTIONSANSTALT

P. Swennerlöf  
P. Swennerlöf

## BETECKNINGAR

- +--+ Gräns för Tumba municipalsamhälle
- Fastighetsgräns befintlig
- ~ Nivåkurvor i meter över h.m.v.y.
- Gräns för ändringsområdet
- Kvartersgräns, föreslagen
- Kvartersgräns, avsedd att bibehållas
- Kvartersgräns och bestämmelsegräns, avsedd att utgå
- Bestämmelsegräns, föreslagen
- Bestämmelsegräns, avsedd att bibehållas
- Gränslinje ej avsedd att fastställas
- Allmän plats (gata)
- Allmän Plats (park)
- Kvartersmark för allmänt ändamål
- Kvartersmark för bostadsändamål
- Mark, som ej får bebyggas
- II Iv Våningsantal
- 42.3 Gällande gatuhöjd i meter över h.m.v.y.
- Föreslagen byggnadsplacering ej avsedd att fastställas

Denna originalritning tillhör  
Botkyrka stadsarkitektkontor  
Arkivlitt: G7

D:nr 17-4

45.08.07

Statens Reproduktionsanstalt 1945