


x = 23800

x = 23700

x = 23600

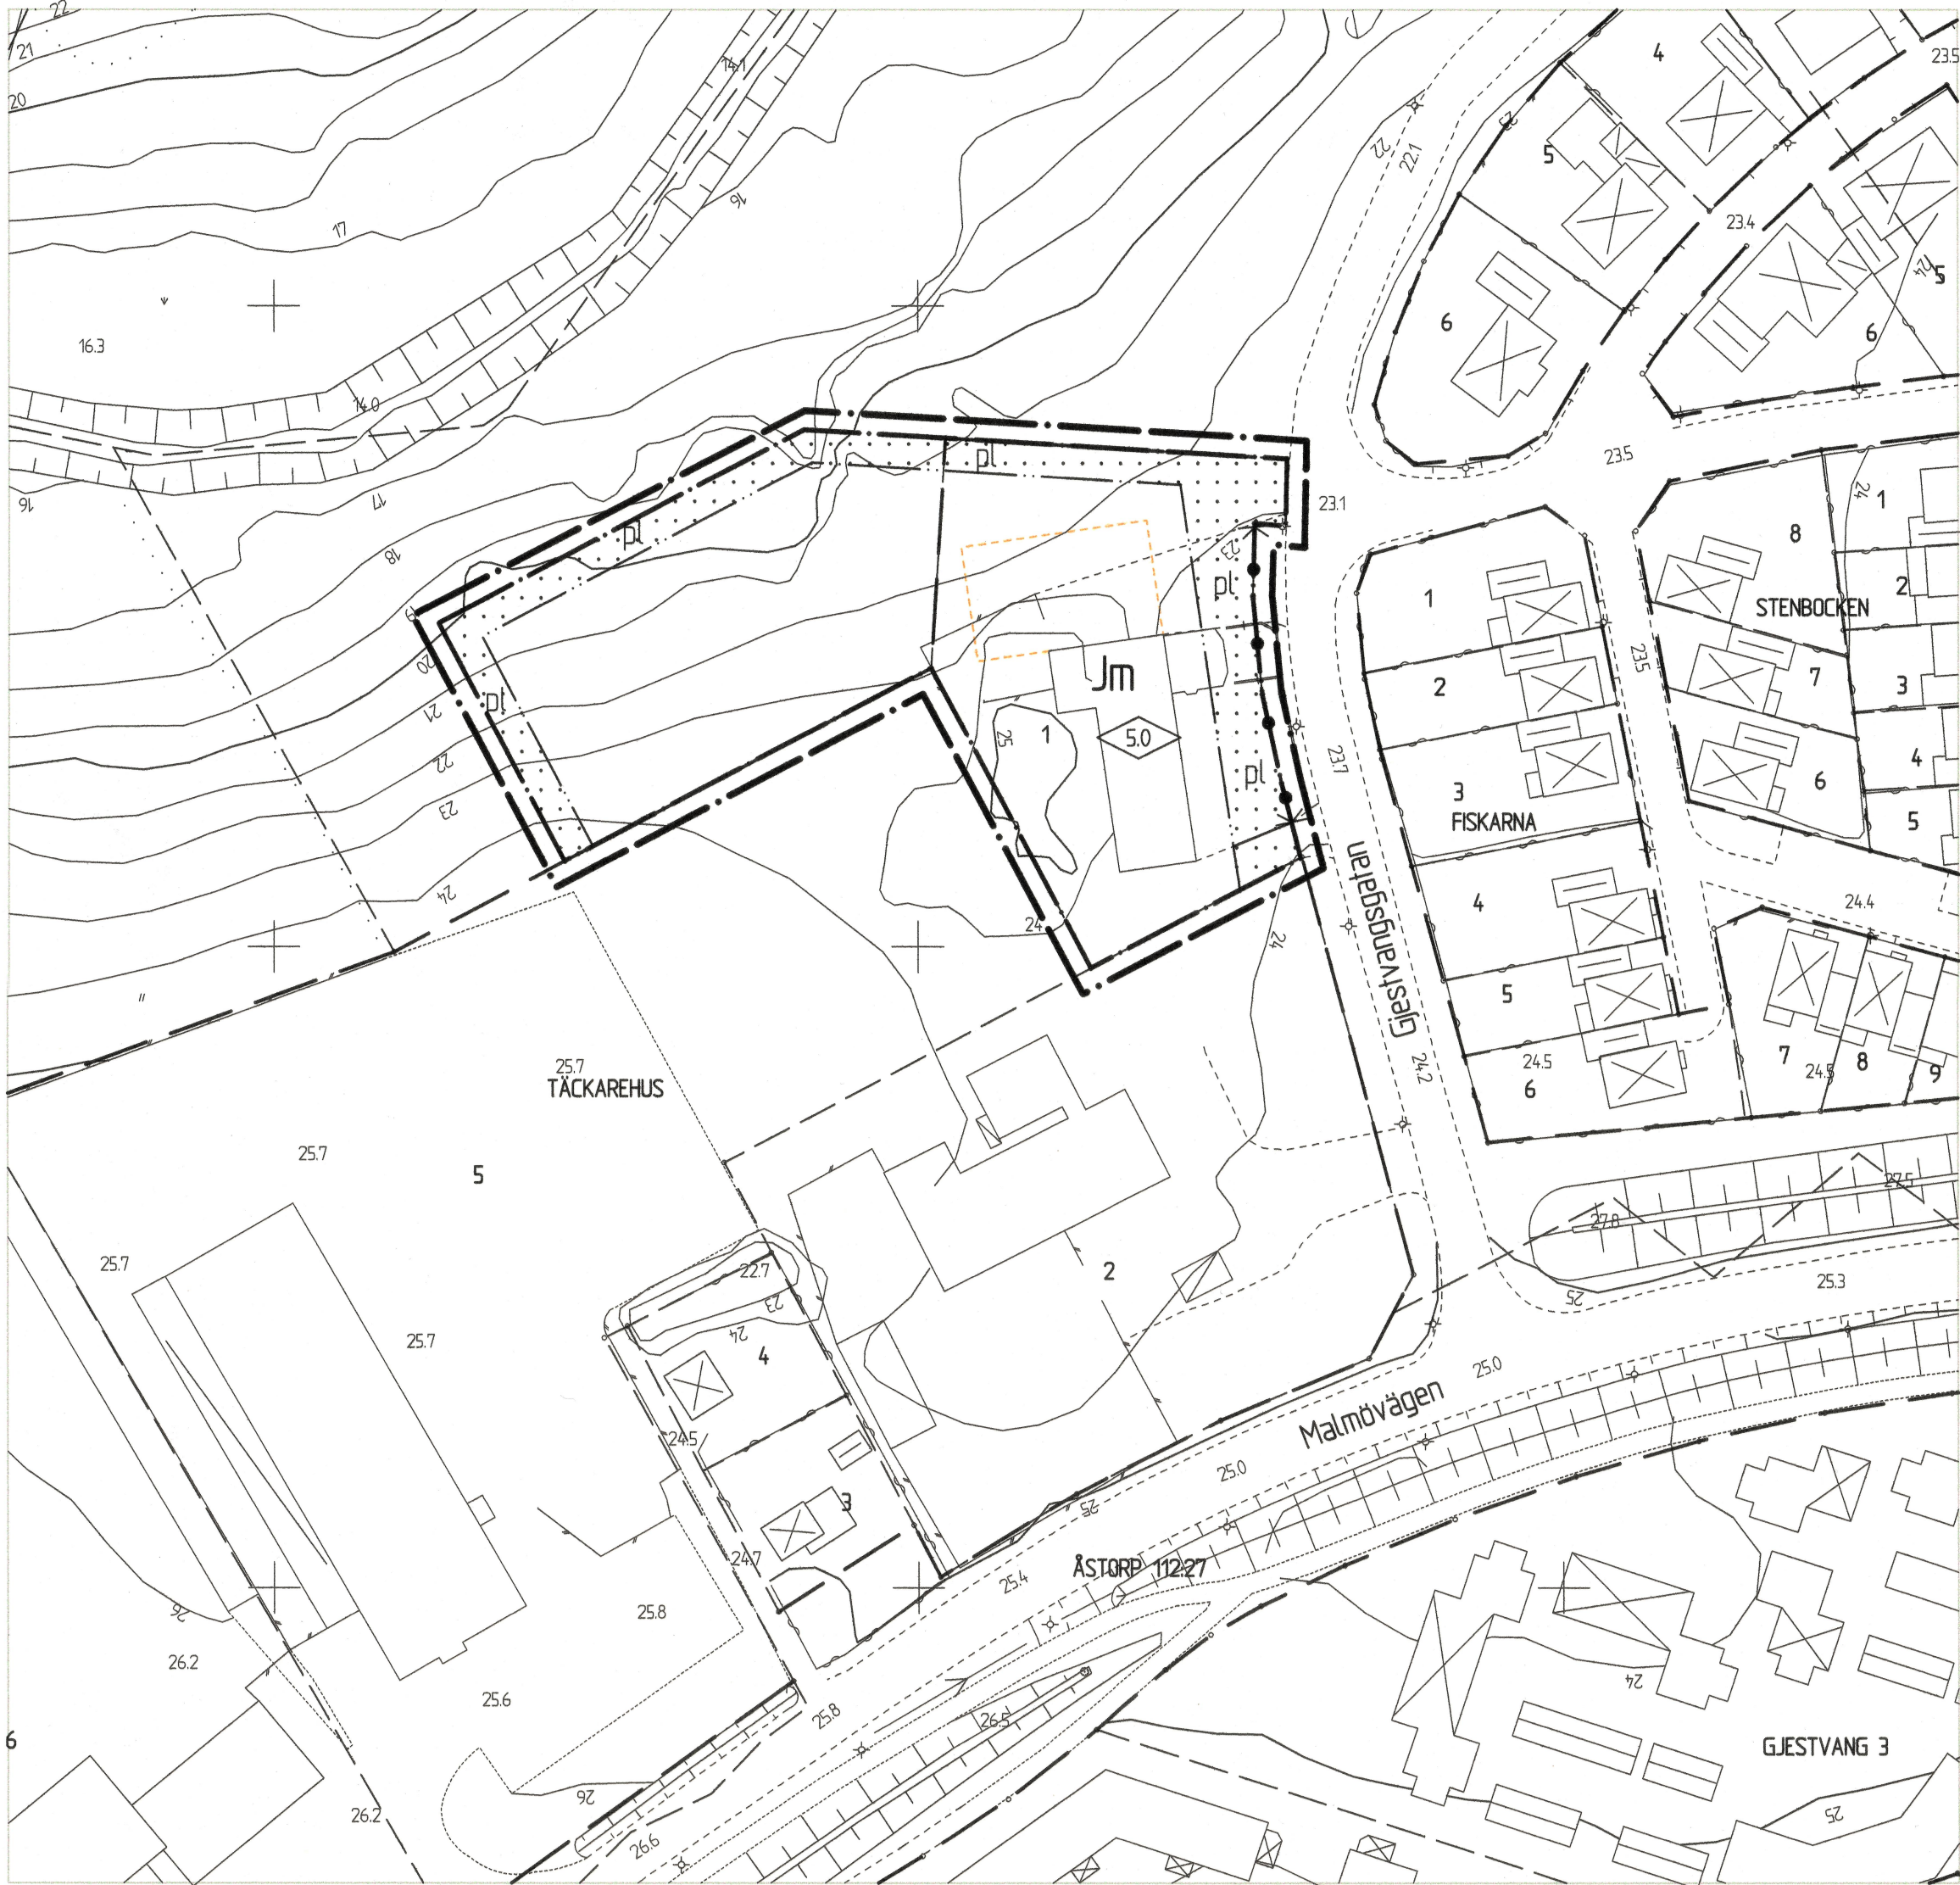

SKALA 1:1000



Detaljplanen  
godkänd av BN 2002-12-17 § 133  
antagen av KF 2003-02-24  
lagakraft 2003-04-10

### PLANBESTÄMMELSER

Följande gäller inom områden med nedanstående beteckningar.  
Där beteckning saknas gäller bestämmelsen inom hela området.  
Endast angiven användning och utformning är tillåten.

#### GRÄNSBETECKNINGAR

- Linjen belägen 3 meter utanför planområdets gräns
- Användningsgräns
- Egenskapsgräns

#### ANVÄNDNING AV KVARTERSMARK

- Jm Småindustri som ej får vara störande

#### BEGRÄNSNING AV MARKENS BEBYGGANDE

- Marken får inte bebyggas

#### MARKENS ANORDNANDE

- Stängsel skall finnas
- PL Skyddsplantering med vintergröna växter

#### PLACERING, UTFORMNING, UTFÖRANDE

- Byggnadshöjd

#### GRUNDKARTANS BETECKNINGAR

- Kvartersgräns
- Fastighetsgräns
- FISKARNA 4 Fastighetsbeteckning
- Byggnader, takens begränsningslinjer redovisade
- Byggnader, fasadlinjer redovisade
- Kantsten
- Staket
- Häck
- Stödmur
- Slätt
- Nivåkurvor

Detaljplan för  
Kv. TÄCKAREHUS nr 1 m fl  
ÅSTORPS SAMHÄLLE OCH KOMMUN,  
SKÅNE LÄN.

Upprättad 2002-01-30

Johan Mogensen  
STADSARKITEKT

Kerstin Andersson  
HANDLÄGGARE