


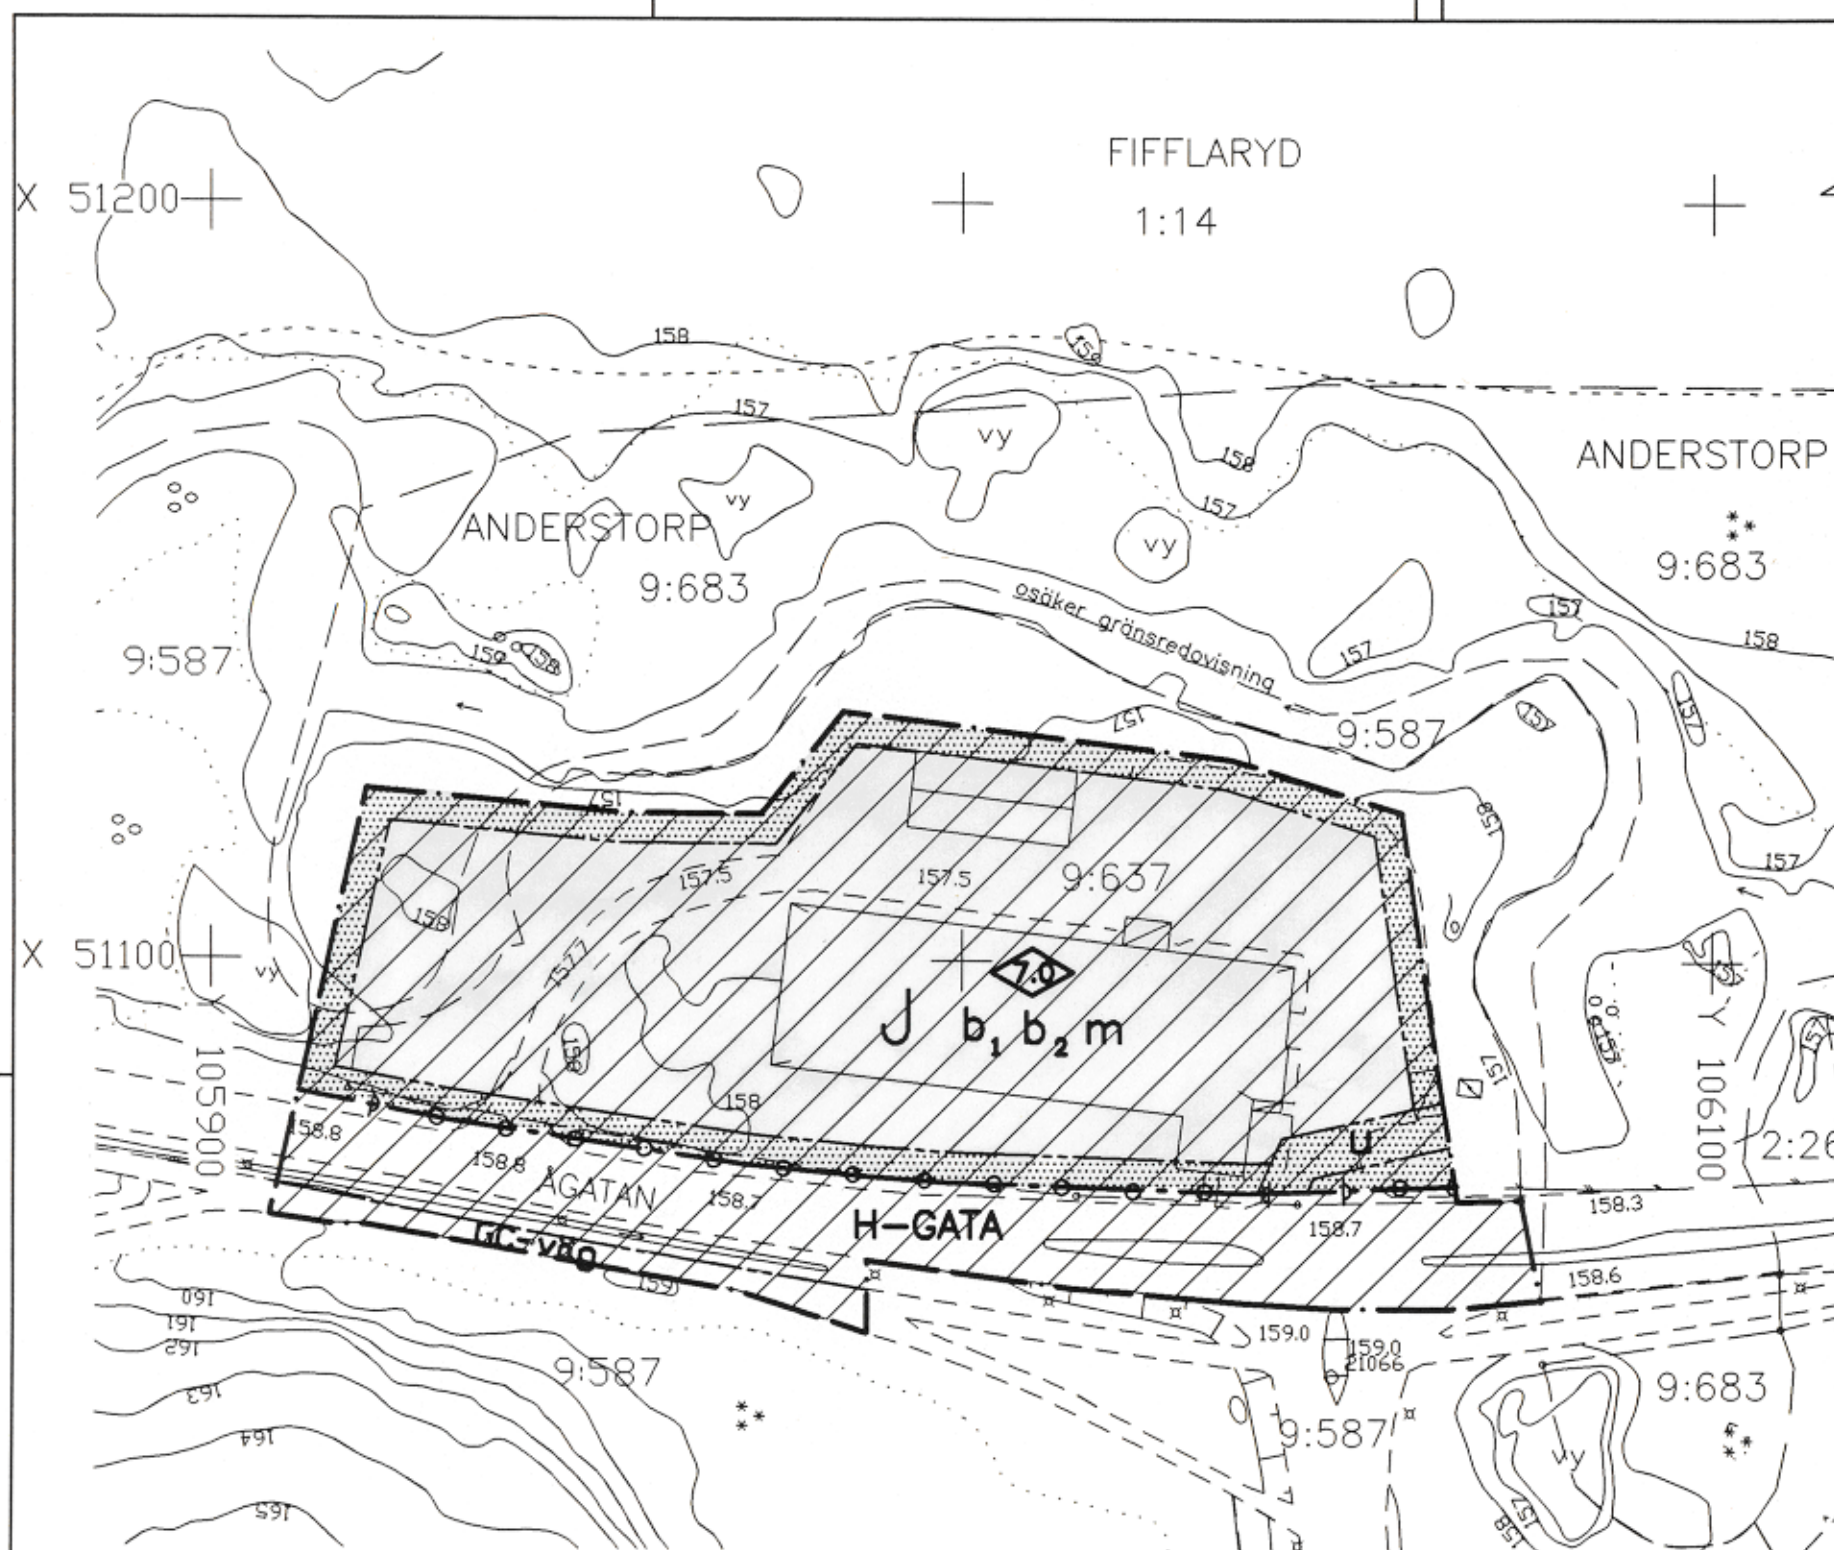

PLANKARTA

GRÄNSBETECKNINGAR

- · — Gräns för planområde
- — — Användningsgräns
- · — · — Egenskapsgräns

Följande gäller inom områden med nedanstående beteckningar. Där beteckningar saknas gäller bestämmelsen inom hela planområdet. Endast angiven användning och utformning är tillåten.

PLANBESTÄMMELSER

ANVÄNDNING AV MARK

Kvartersmark

- J** Industri
- H-GATA** Gata som ingår i lokalnät
- GC-väg** Gång- och cykelväg

BEGRÄNSNING AV MARKENS BEBYGGANDE

- U** Marken får inte bebyggas
- U** Marken skall vara tillgänglig för allmänna underjordiska ledningar

MARKENS ANORDNANDE

Utfart, stängsel

- Körbar utfart** för inte anordnas

PLACERING, UTFORMNING, UTFÖRANDE

Utförande

- 0.0** Högst byggnadshöjd i meter
- b1** Byggnadsteknik
- b2** Dagvatten skall infiltreras
- m** För framtida byggnader skall vattenburet eller luftburet värmesystem installeras.
- m** Störningsskydd
- m** Verksamheten får inte vara störande eller farlig för omgivningen. Ekvivalentnivån för buller vid kvartersgränsen för inte överstiga 50 dBA dagtid (07.00–18.00) 45 dBA kvällstid (18.00–22.00) samt 40 dBA söndagar, helgdagar eller nattetid (22.00–07.00).

ADMINISTRATIVA BESTÄMMELSER

Genomförandetid

Genomförandetiden är 5 år räknat från det datum planen vinner laga kraft.

- Inom skräfferat område** har strandskyddet enligt 15§ naturvårdslagen upphävt, se länsstyrelsens beslut 1998-11-24.

UPPLYSNINGAR

Grundkartans beteckningar

- — — fastighetsgräns
- — — traktgräns
- + rutnät
- 9:637 registernummer
- ANDERSTORP registerområde
- X** byggnad, takkontur
- X** byggnad, husliv
- U** uthus
- h** häck
- h** barrskog
- h** lövskog, enskilda lövträd
- h** belysningsstolpe
- h** avvägd höjd
- h** höjdkurvor

Uppgifter om grundkartan

Upprättad och ajourförd av MBK-enheten i Gislaved fram till februari 1998

Koordinatsystem i plan 5.0 gon V. 63:14

Region 02 Halland.

Höjdsystem RH 70.

Kenneth Boquist

All denna faktiska information
enskriftningsmaterial
belygas:

B. J. J. J. J.

Detaljplan för del av Anderstorp 9:637 i Anderstorp

Gislaveds kommun, Jönköpings län.

upprättad maj 1998

reviderad december 1998

Mehdi Vaziri

Mehdi Vaziri
Planarkitekt

GISLAVEDS KOMMUN
Byggnadsnämndskontoret

REVIDERINGEN AVSER	SIGN	DATUM
--------------------	------	-------

Planens beteckning **A 80**

Antagen av byggnadsnämnden **1999-01-13**

Vunnit laga kraft **1999-02-10**

Genomförande-
tidens slut **2004-02-10**

SKALA 1:1000