


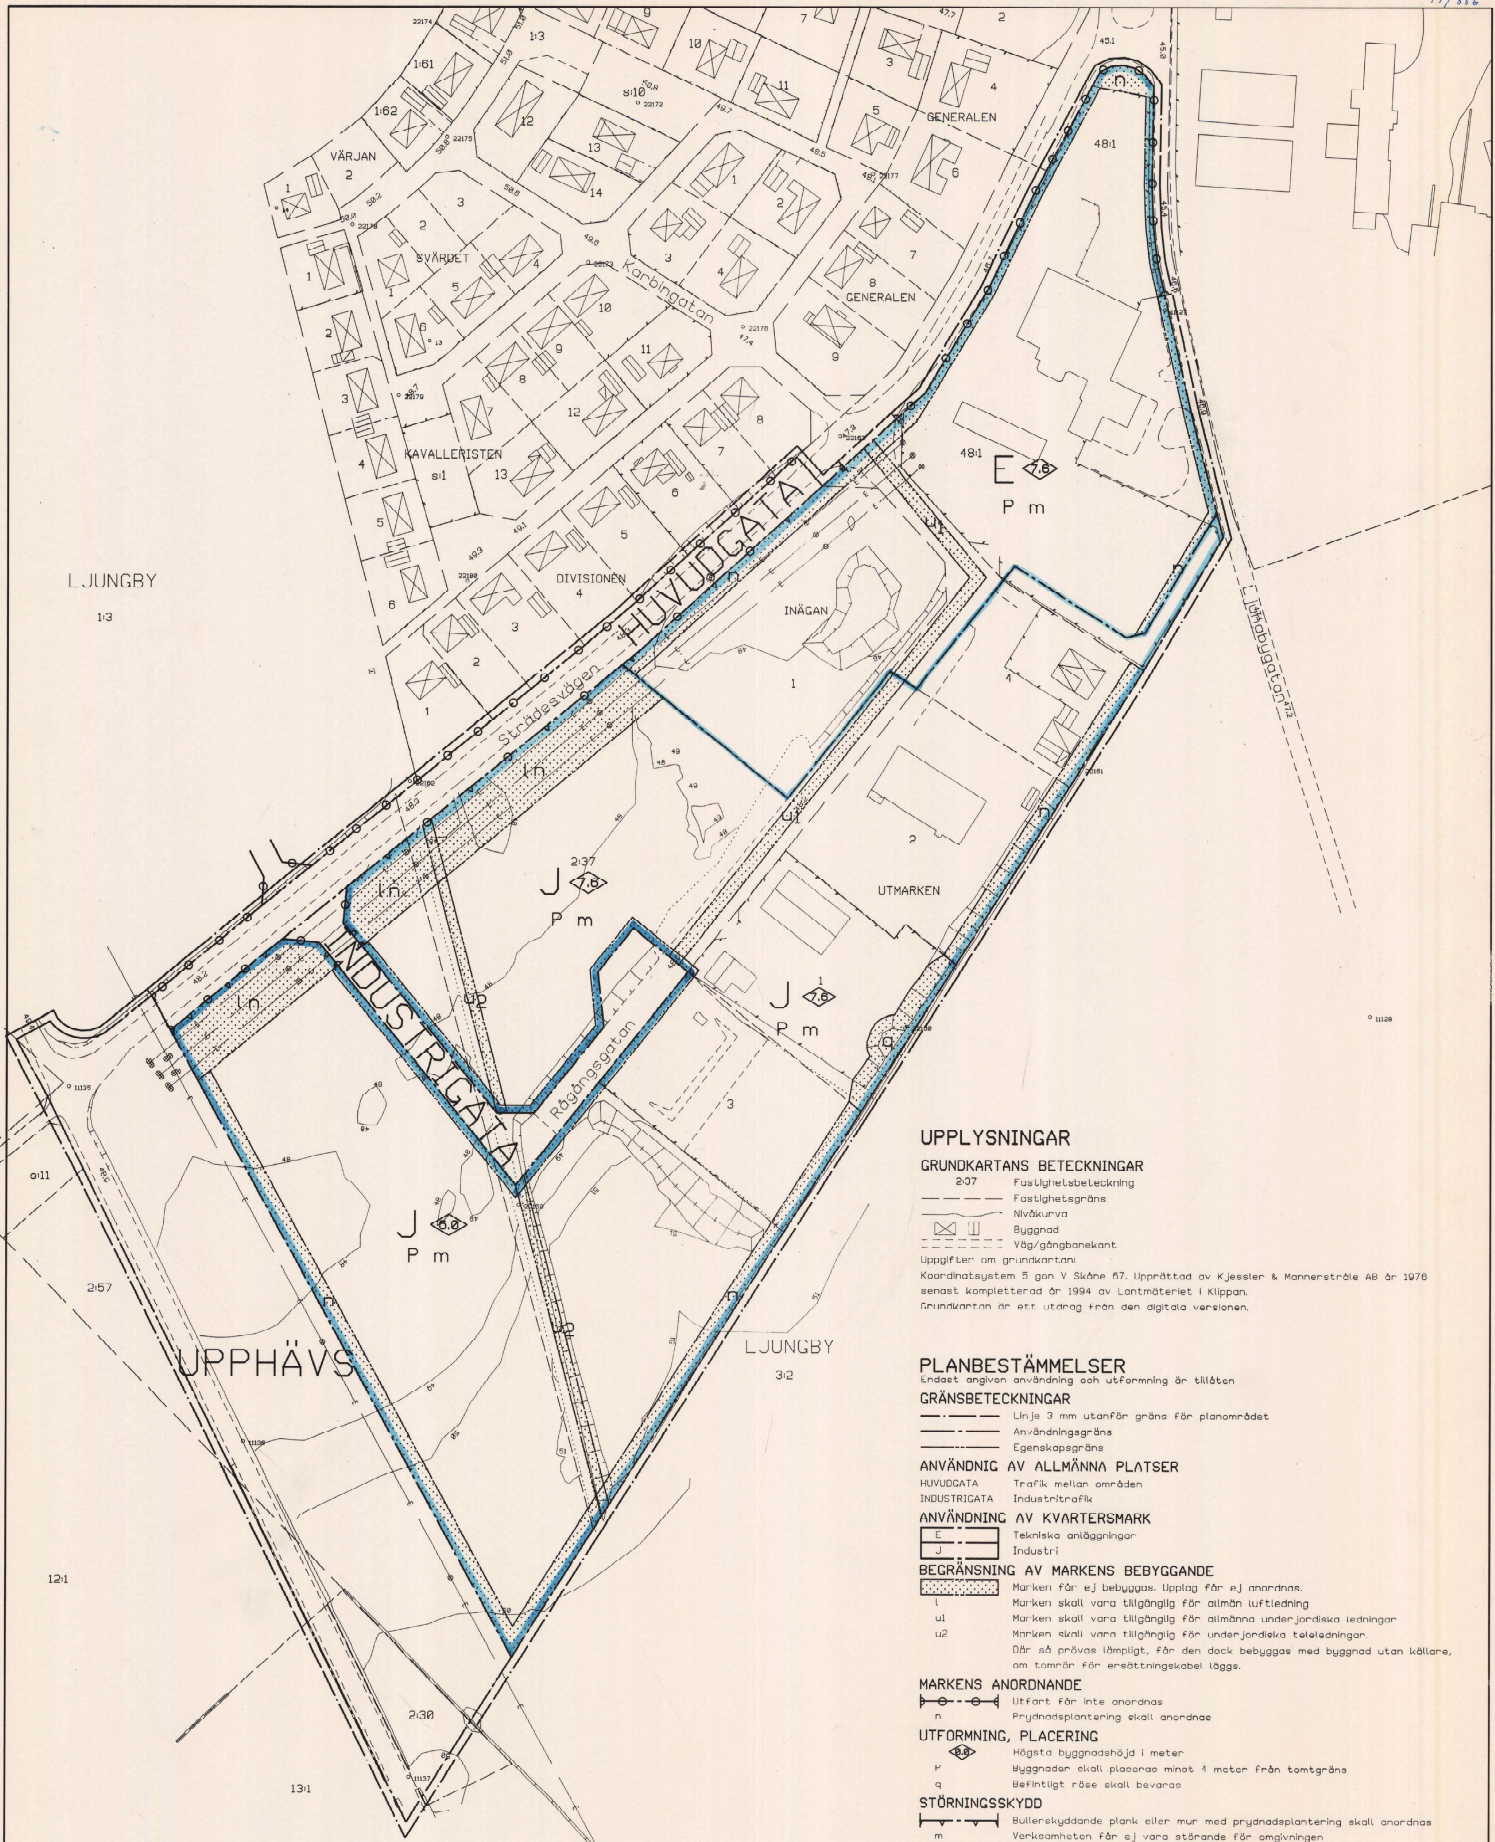

Detaljplan för  
KV UTMARKEN OCH INÄGAN  
I Ljungbyhede tätort  
Klippans kommun, Kristianstads län  
Upprättad 1995-08-21 rev 1995-08-13

Bo Levinson  
t f stadsarkitekt  
Agneta Andersson  
handläggare



Den här detaljplanen  
giltig  
Göran Andersson

### UPPLYSNINGAR

#### GRUNDKARTANS BETECKNINGAR

- 2:37 Fastighetsbeteckning
- Fastighetsgräns
- Nivåkurva
- Byggnad
- Väg/gångbana

Uppgifter om grundkartan  
Koordinatsystem 5 gon V Södra 87. Upprättad av Kjessler & Monnerström AB år 1976  
senast kompletterad år 1994 av Lantmäteriet i Klippan.  
Grundkartan är ett utdrag från den digitala versionen.

### PLANBESTÄMMELSER

Endast angiven användning och utformning är tillåten

#### GRÄNSBETECKNINGAR

- Linje 3 mm utanför gräns för planområdet
- Användningsgräns
- Egenskapsgräns

#### ANVÄNDNING AV ALLMÄNNA PLATSER

- HUVUDGATA Trafik mellan områden
- INDUSTRIGATA Industritrafik

#### ANVÄNDNING AV KVARTERSMARK

- E Tekniska anläggningar
- J Industri

#### BEGRÄNSNING AV MARKENS BEBYGGANDE

- l Marken får ej bebyggas. Upplag får ej anordnas.
- ul Marken skall vara tillgänglig för allmän luftledning
- u2 Marken skall vara tillgänglig för allmänna underjordiska ledningar
- Marken skall vara tillgänglig för underjordiska teleledningar.
- Där så påvisas lämpligt, får den dock bebyggas med byggnad utan källare, om tomten för ersättningskabel läggs.

#### MARKENS ANORDNANDE

- o Utfart får inte anordnas
- n Prydnadsplantering skall anordnas

#### UTFORMNING, PLACERING

- h Högst byggnadshöjd i meter
- p Byggnader skall placeras minst 4 meter från tomtgräns
- q Befintligt röse skall bevaras

#### STÖRNINGSKYDD

- m Bullerskyddande plank eller mur med prydnadsplantering skall anordnas
- n Verksamheten får ej vara störande för omgivningen

#### ADMINISTRATIVA BESTÄMMELSER

Genomförandetiden är femton år

Byggnad som överskrider verksamheten för inte tillåtas förrän bullerplank uppförts.

#### UPPHÄVANDE AV DETALJPLAN

UPPHÄVS Gällande detaljplan upphävs

### BESLUT

Antagen av byggnadsnämnden 1995-10-11

Laga kraft 1995-11-14

Genomförandetid till 2010-11-14

PLANHANDLINGAR  
Planbeskrivning  
Genomförandebeskrivning  
Fastighetsföreteckning med karta  
Samrådsredogörelse  
Utlåtande

