


FÖRSLAG TILL BYGGNADSPLAN
FÖR DEL AV
HEMMESTA 1¹, 2¹, 3¹
INOM VÄRMDÖ SOCKEN OCH KOMMUN
I STOCKHOLMS LÄN
UPPRÄTTAD ÅR 1959 AV

M. Ingman
LANTMÄTARE

11 JAN 1960

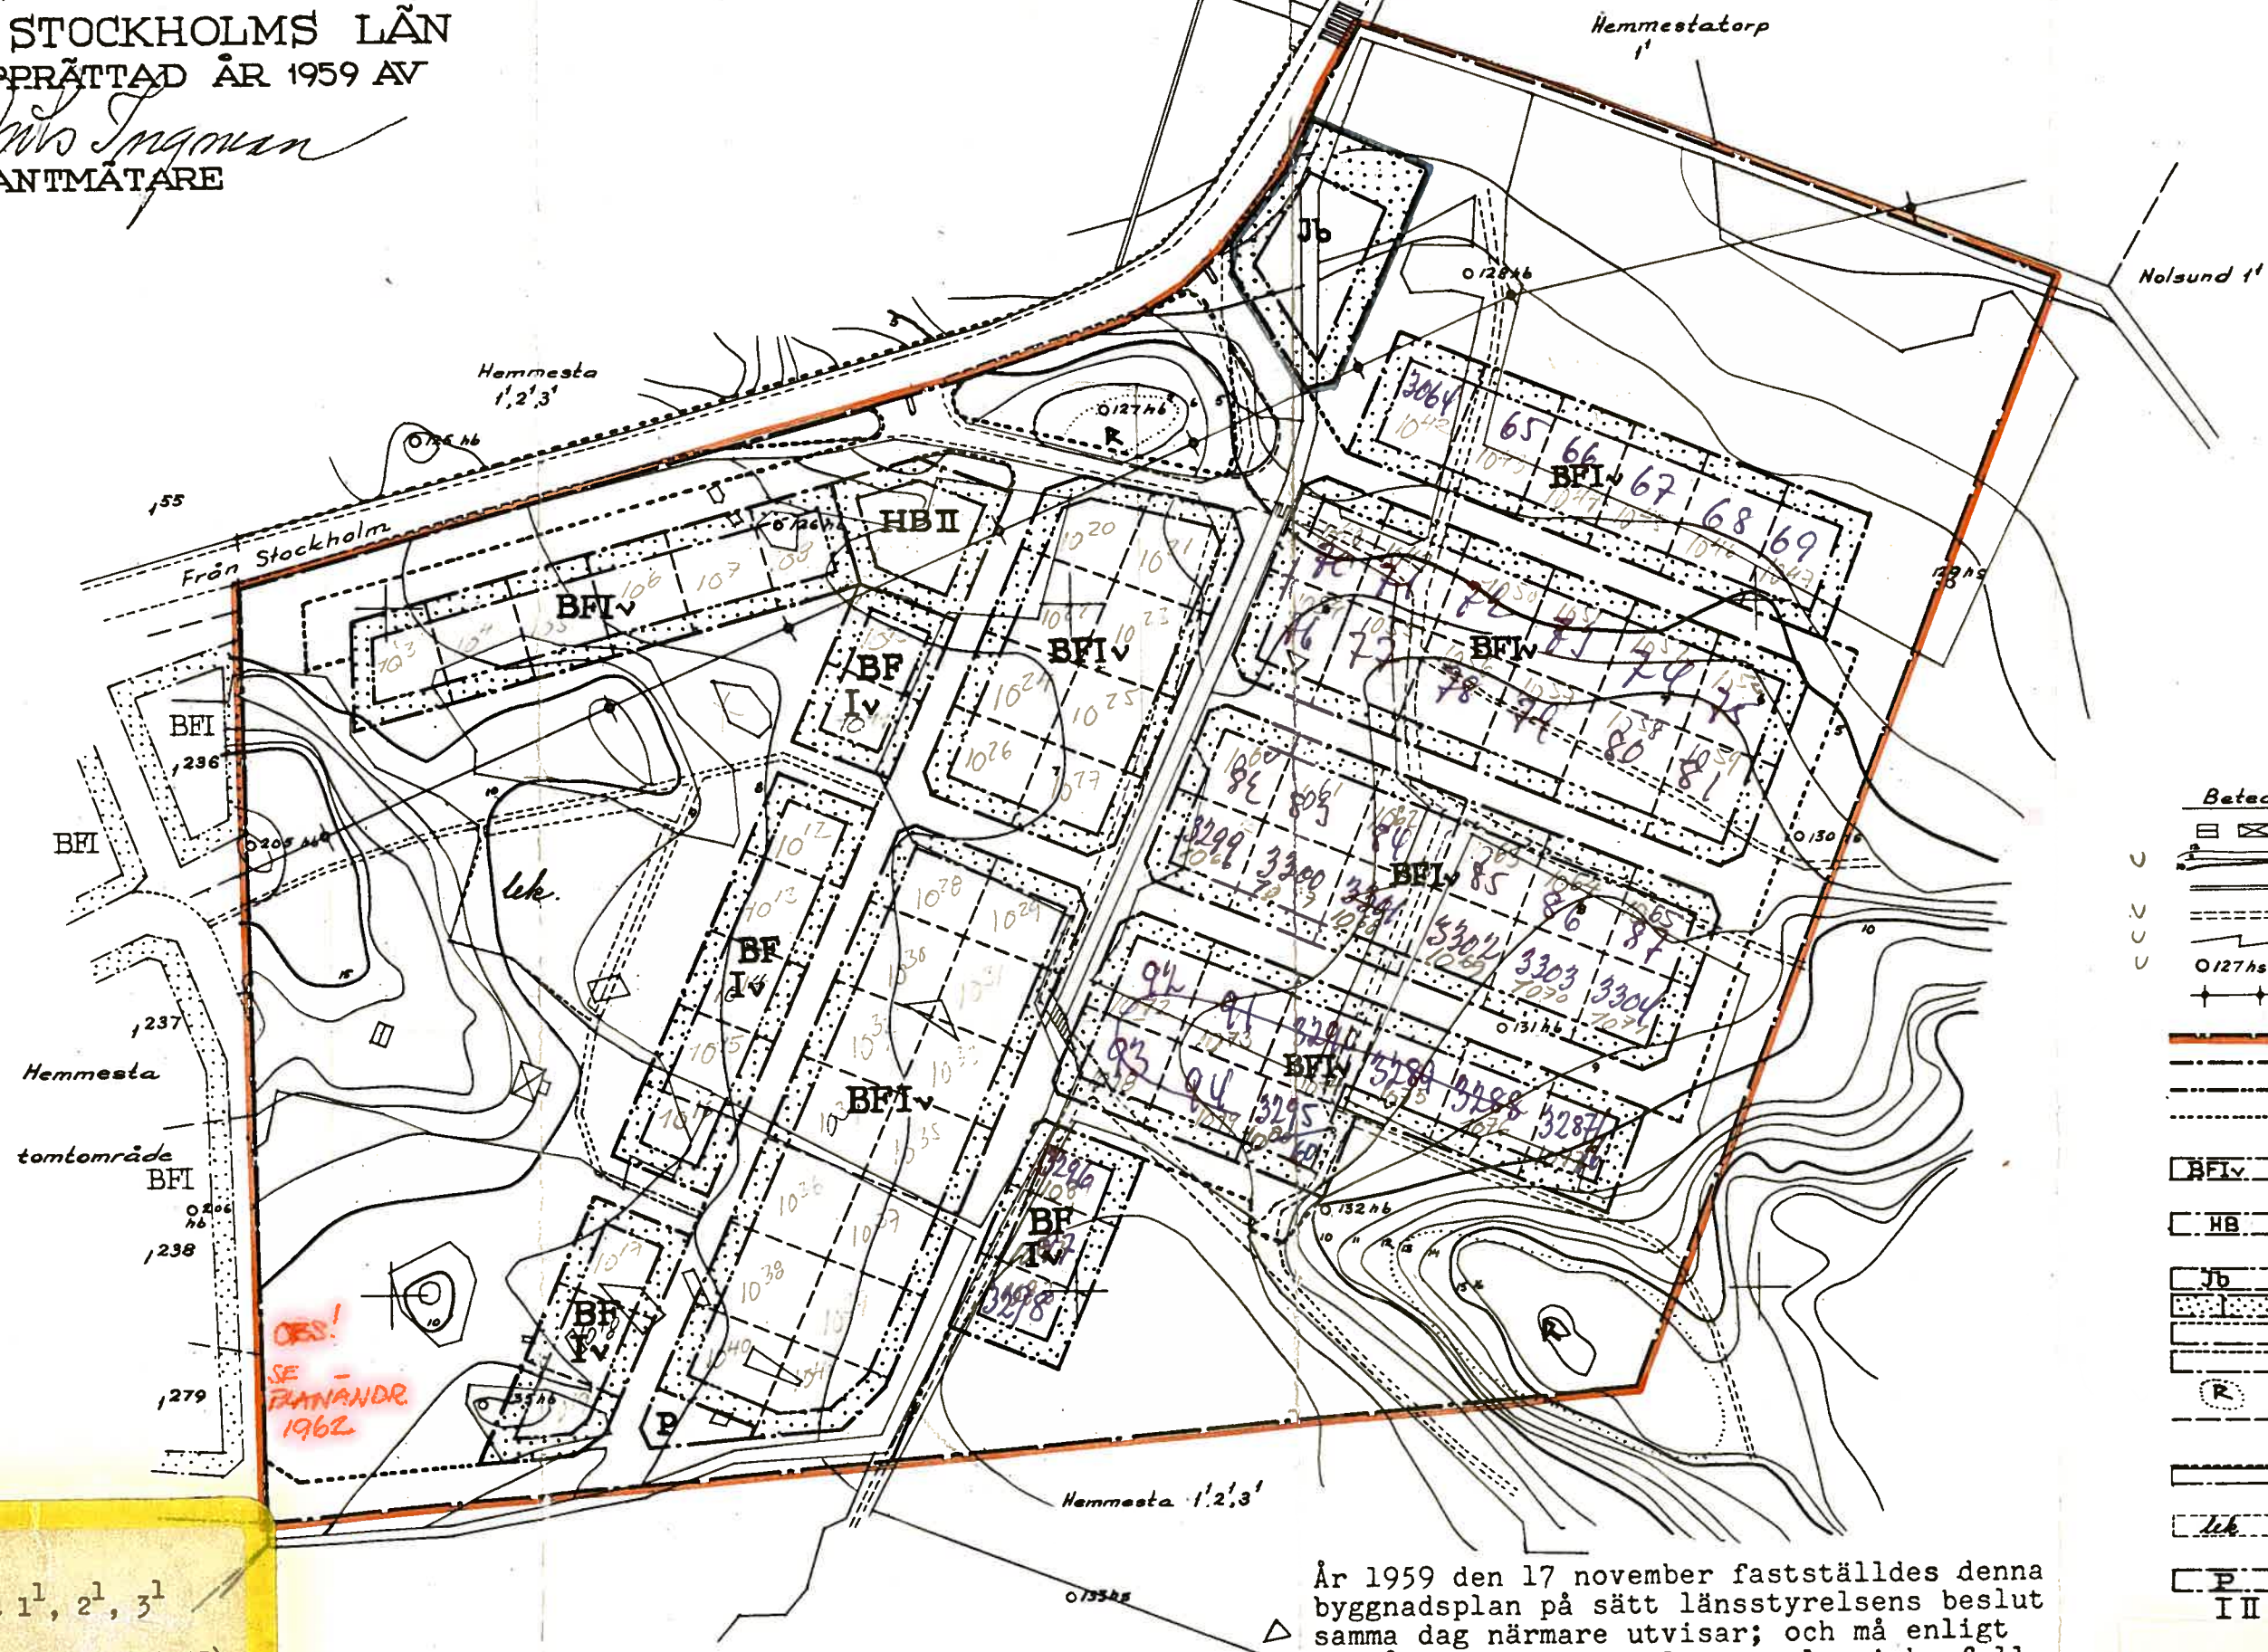

Beteckningar:

- Befintlig byggnad
- Nivåkurvor
- Dike
- Väg
- Åker
- Polygonpunkt
- Elektrisk ledning
- Byggnadsplanegräns
- Områdesgräns
- Bestämmelesgräns
- Gräns för allmän plats, park ej avsedd att fastställas
- Mark avsedd för bostadsändamål.
- Mark avsedd för handels- och bostadsändamål
- Mark avsedd för småindustri
- Allmän plats, park
- Allmän plats, vägmark
- Fornlämningar
- Föreslagen tomtgräns, ej avsedd att fastställas
- Gatuplantering ej avsedd att fastställas
- Illustrationslinje ej avsedd att fastställas
- Mark avsedd för bilpark.
- Antal våningar

Hemmesta 1¹, 2¹, 3¹
(Hemmesta 10:3 - 10:83)

Gräns för område som undantages från fastställande enligt länsstyrelsens beslut.

År 1959 den 17 november fastställdes denna byggnadsplan på sätt länsstyrelsens beslut samma dag närmare utvisar; och må enligt 150 § 3 st. byggnadslagen talan icke följask mot nämnda beslut, varför detsamma omedelbart vunnit laga kraft, betygar, Stockholm å landskansliet som ovan.

142

19 dec. 1959
Ingman