


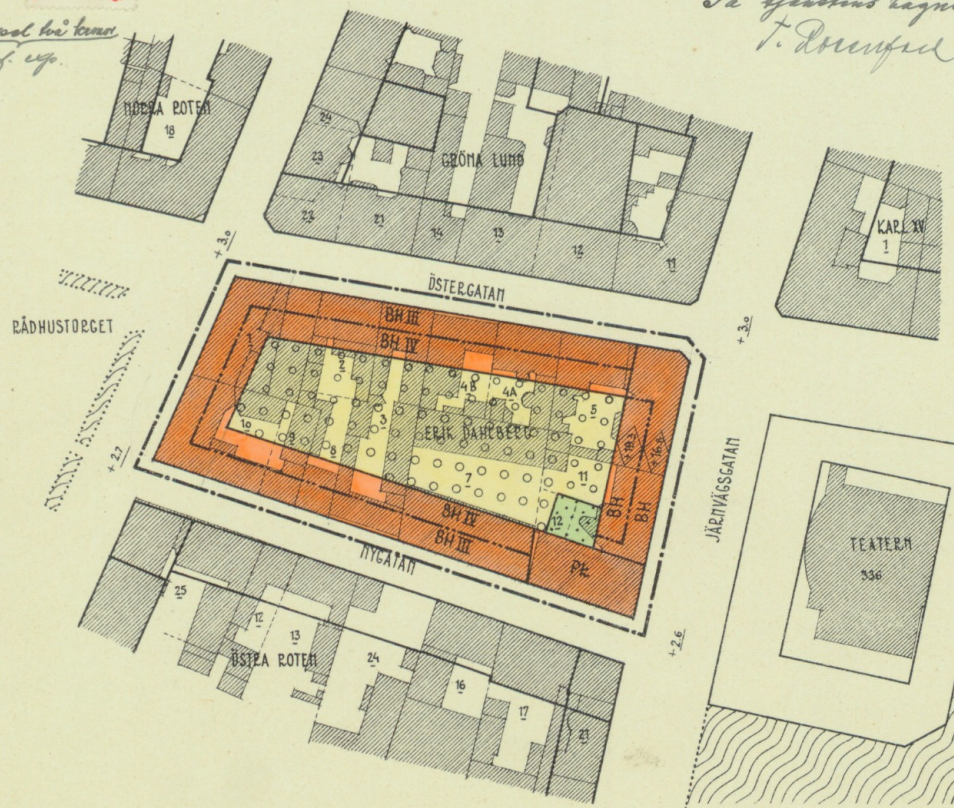

Genom beslut i B¹-protokollat den 4 april 1952, § 103,
utskett på grund av släpande i 150 § tredje stycket
byggnadslagen sammanlaga kraft, har lärostyrelsen i Helsingborgs län
föreskallat det i denna karta afbildade förslag till
släpplanändring; belägg.
Kartan i landskapskarta som saken.

På förelämnings vägnar:
T. Rosenfeld

Släpplan för karta
p. 10.



FÖRSLAG TILL ÄNDRING AV STADSPLANEN FÖR KVARTERET ERIK DAHLBERG I LANDSKRONA.

UPPGJORT I DECEMBER 1951 AV

Stenman Luth
STADSARKITEKT


GRUNDKARTA UPPETTAD AV

Bror Jönsson
STADSIINGENJÖR

ÅR 1952 DEN 17 MARS BLEV DET Å DENNA KARTA TECKNAD
FÖRSLAG TILL ÄNDRING AV STADSPLANEN FÖR KVARTERET ERIK
DAHLBERG AV STADSFULLMÄKTIGE I LANDSKRONA ANTAGET, BE-
TYGAR.


EX OFFICIO:

Lago Sjöberg
STADSFULLMÄKTIGES SEKRETERARE

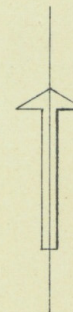

BETECKNINGAR:

- STADSPLANGRÄNS BELÄGEN 3 M UTANFÖR DET OMRÅDE FÖRSLAGET ANSER.
- GÄLLANDE OMRÅDES- OCH BESTÄMMELSEGRÄNS
- OMRÅDESGRÄNS
- GRÄNSLINJE EJ AVSEDD ATT FASTSTÄLLAS
- BH OMRÅDE FÖR BOSTADS- OCH HANDELSOMHÄLL
- PL
- ÖVERBYGGD GÅRD
- HAEL SOM ICKE FÅR BEBYGGAS
- ANTAL VÅNINGAR
- BYGGNADSHÖJD RÄKNAD FRÅN STADENS NOLLPLAN
- FASTIGHETSBECKNING
- REF. BYGGNAD

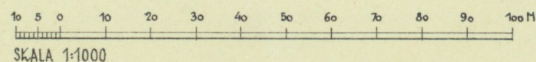

SKALA 1:1000

LANDSKRONA

Arkivnummer

849

LANDSKRONA

156
186