

BETECKNINGAR GRUNDKARTA

- Trekt/Kvartersgräns
Fastighetsgräns
Trekt/Kvartersnamn
Fastighet/Samfällighetsbeteckning
Gemensamhetsanläggning, Yta/Linje
Servitut, Ledningsrätt, Yta/Linje/Punkt
Gränspunkt
Bostadshus, Husliv/Takfot
Komplementbyggnad, Husliv/Takfot
Skärmtak, Husliv/Takfot
Övrig byggnad/Transformatorstation
Tillbyggnad, Takfot
Väggkant/GC-kant
Refug/Anläggning
Belysningsstolpe
Markhöjd
Höjdpunkt
Höjdpunkter
Dikesmitt/Dikeskant
Murmitt
Barrträd/Lövträd

Grundkartan är framställd genom utdrag och komplettering av Varbergs kommuns digitala basdata.

Aktualitet
Fastighetsindelning: 2024-09-23
Detaljinformation: 2024-09-20

Karin Fridstrand
Avdelningschef

Koordinatsystem: SWEREF 99 12 00
Höjdsystem: RH 2000
Skala: 1:1000

PLANBESTÄMMELSER

Följande gäller inom områden med nedanstående beteckningar. Endast angiven användning och utformning är tillåten. Där beteckning saknas gäller bestämmelsen inom hela planområdet.

GRÄNSER

- Planområdesgräns
Användningsgräns
Egenskapsgräns
Illustrationsgräns

ANVÄNDNING AV MARK

Allmän platsmark

- GATA Gata
NATUR Natur

EGENSKAPSBESTÄMMELSER FÖR ALLMÄN PLATS



Avgränsad via egenskapsgräns och användningsgräns

Utformning av allmän plats

- damm, Damm

GENOMFÖRANDETID

Genomförandetiden är 10 år.

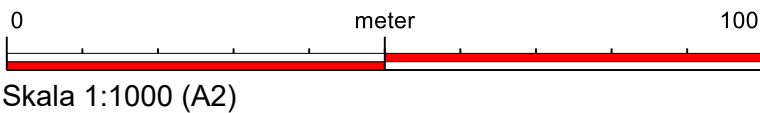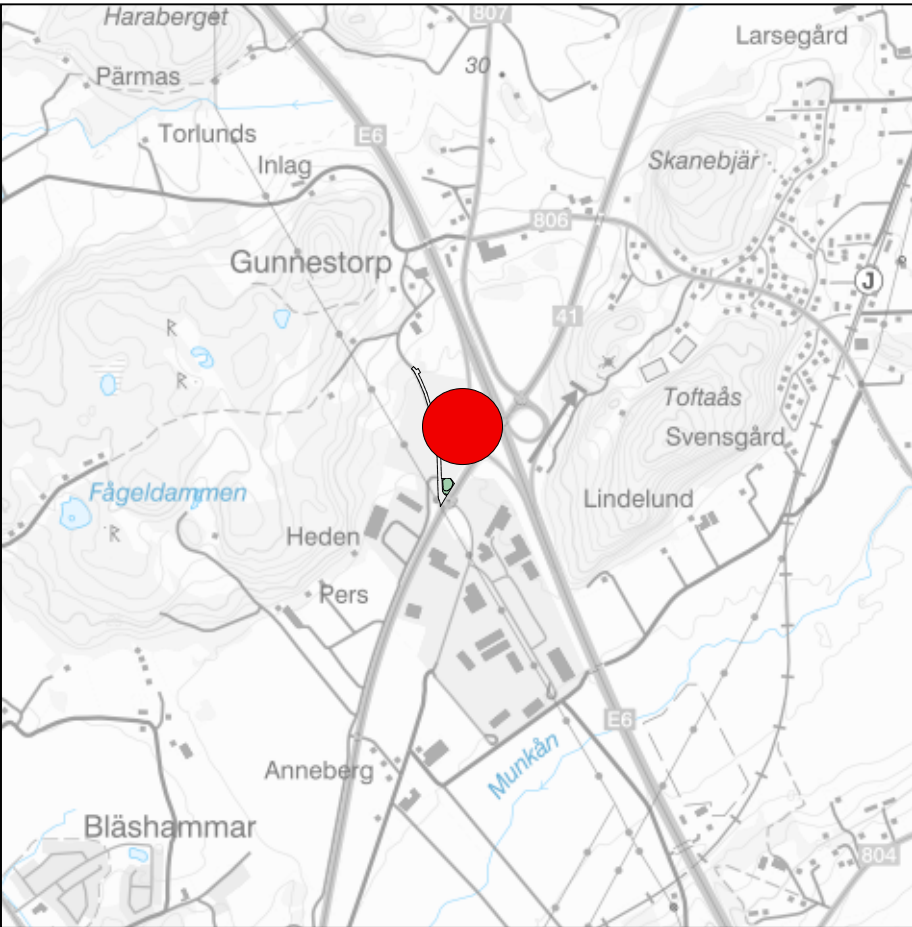

VARBERGS
KOMMUN

Diarienummer:
SBK-2018-536
Godkänd för samråd
2024-04-18 § 70
Godkänd för granskning
2024-10-24 § 181
Antagen BN
2025-01-30 § 7
Laga kraft
2025-02-27

Plankarta med bestämmelser

Detaljplan för
**Gunnestorp s:7, m.fl.,
Gunnestorpsvägen**

Varberg Nord, Varbergs kommun

Upprättad av Stadsbyggnadskontoret
2025-01-16

L 117