

FÖRSLAG TILL ÄNDRING AV STADSPLANEN FÖR FRÖSÖ KÖPING:

KV. LANDSKAMRERAREN

UPPRÄTTAD I SEPTEMBER ÅR 1951 AV

G. Sjöne


STADSARKITEKT

BETECKNINGAR:


- Gräns för ändringsområdet
- ===== Fastställd områdesgräns
- * * * * * " " " " som utgår
- Ny områdesgräns
- ===== Bestämmelsegräns, fastställd.
- Föreslagen bestämmelsegräns.




Mark med beteckningar, som hänföra sig till stadsplanebestämmelserna

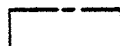


Gata

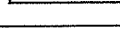

Tomtgräns

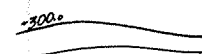

Nivåkurvor i meter över havet

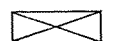

Befintlig byggnad

000.0


Fastställd gatuhöjd i meter över havet

(0)

Tomtnummer



Tomtgräns, föreslagen;
ej avsedd att fastställas.

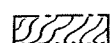

Plantering

Ifrågavarande stadsplaneändring har fastställts genom länsstyrelsens i Jämtlands län resolution denna dag. Enär jämlikt stadgandet i 150 § tredje stycket byggnadslagen klagan ej må föras över resolutionen, har denna vunnit laga kraft; betygar Östersund i landskansliet den 29 september 1952.

På tjänstens vägnar:

Åke A. Lindberg
Åke A. Lindberg




Stämpel två kronor.


Tillhör Frösö kommunalfullmäktiges
beslut den 19 mars 1952.

III:6

G. Johansson
Ordförande.

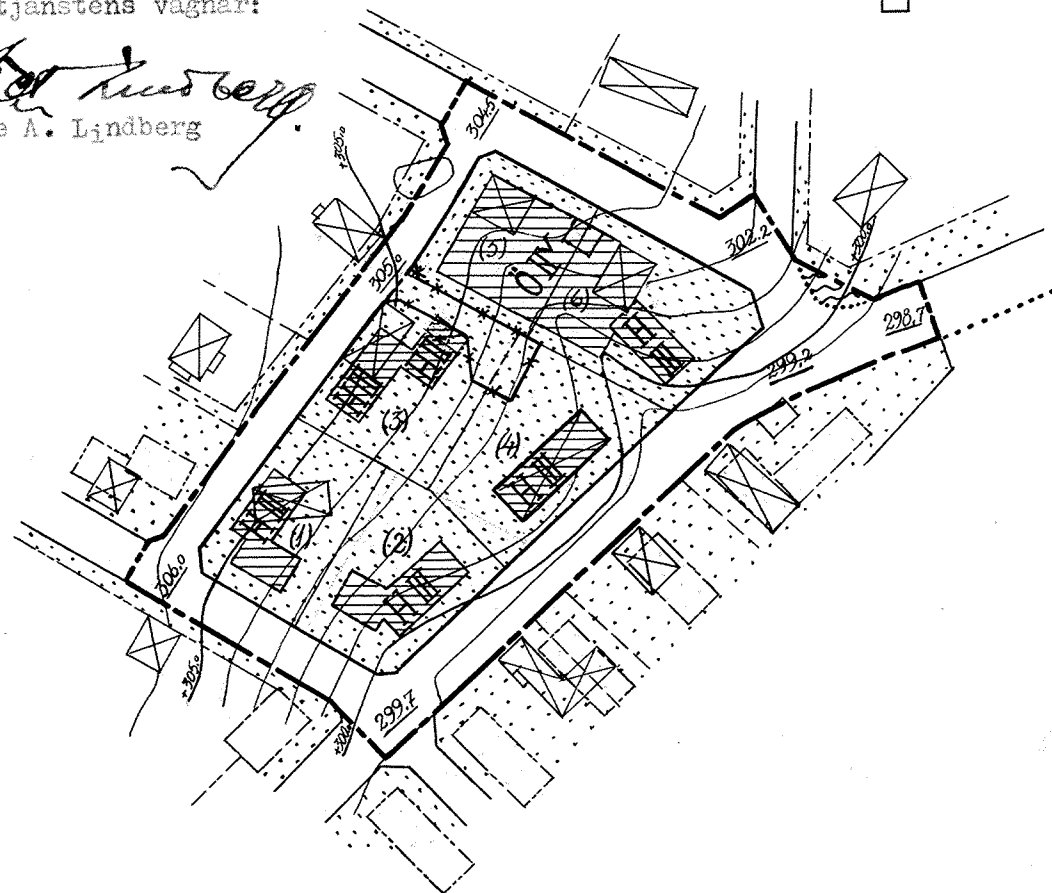

Skala: 1:2000

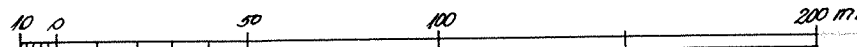

F 14