

PLANBESTÄMMELSER

Följande gäller inom områden med nedanstående beteckningar. Endast angiven användning och utformning är tillåten. Bestämmelser utan beteckning gäller inom hela planområdet.

GRÄNSBETECKNINGAR

- Planområdesgräns
- Användningsgräns
- ... Egenskapsgräns
- ⊙ → Utfartsförbud

MARKANVÄNDNING

Allmän plats

- GENOMFART Genomfartstrafik
- LOKALGATA Lokaltrafik

Kvartersmark

- B Bostäder
- G Bilservice, handel inom högst 100 m2 bruksarea

BEGRÄNSNING AV MARKENS BEBYGGANDE

- Marken får inte bebyggas
- u Marken skall vara tillgänglig för allmänna underjordiska ledningar
- x Marken skall vara tillgänglig för allmän gångtrafik

MARKENS ANORDNANDE

- plantering Yta avsedd endast för gräs och buskar. Vegetationens höjd får vara högst 60 cm.

UTFORMNING, UTFÖRANDE


- I,II Högsta antal våningar
- e₁ Högsta byggnadsarea 500 m2
- e₂ Högsta byggnadsarea 25 % av fastighetsarean, dock högst 300 m2 varav uthus och garage högst 75 m2.
- k₁ De karaktärsdrag hos byggnaden som angivits i planbeskrivningen skall särskilt beaktas vid ändring

ADMINISTRATIVA BESTÄMMELSER

Genomförandetid

Genomförandetiden är 5 år från det datum då beslutet att anta planen vunnit laga kraft

FÖRSLAG TILL DETALJPLAN Plankarta med bestämmelser		ANTAGANDEHANDLING	
		☐ Planbeskrivning	
		☐ Genomförandebeskrivning	
		☐ Utförande	
Rimforsa 9:25 mfl Tjärstad sn, Kinda kommun		Beslutsdatum	Sign
		MBR godkännande 2005-01-25	
Upprättad 2005-12-21		MBR antagande 2006-10-17	
Gärdal&Konsult, Ture Göransson 013-43094		Laga kraft 2006-11-15	
Skala 1:1000		0513-P07/4	

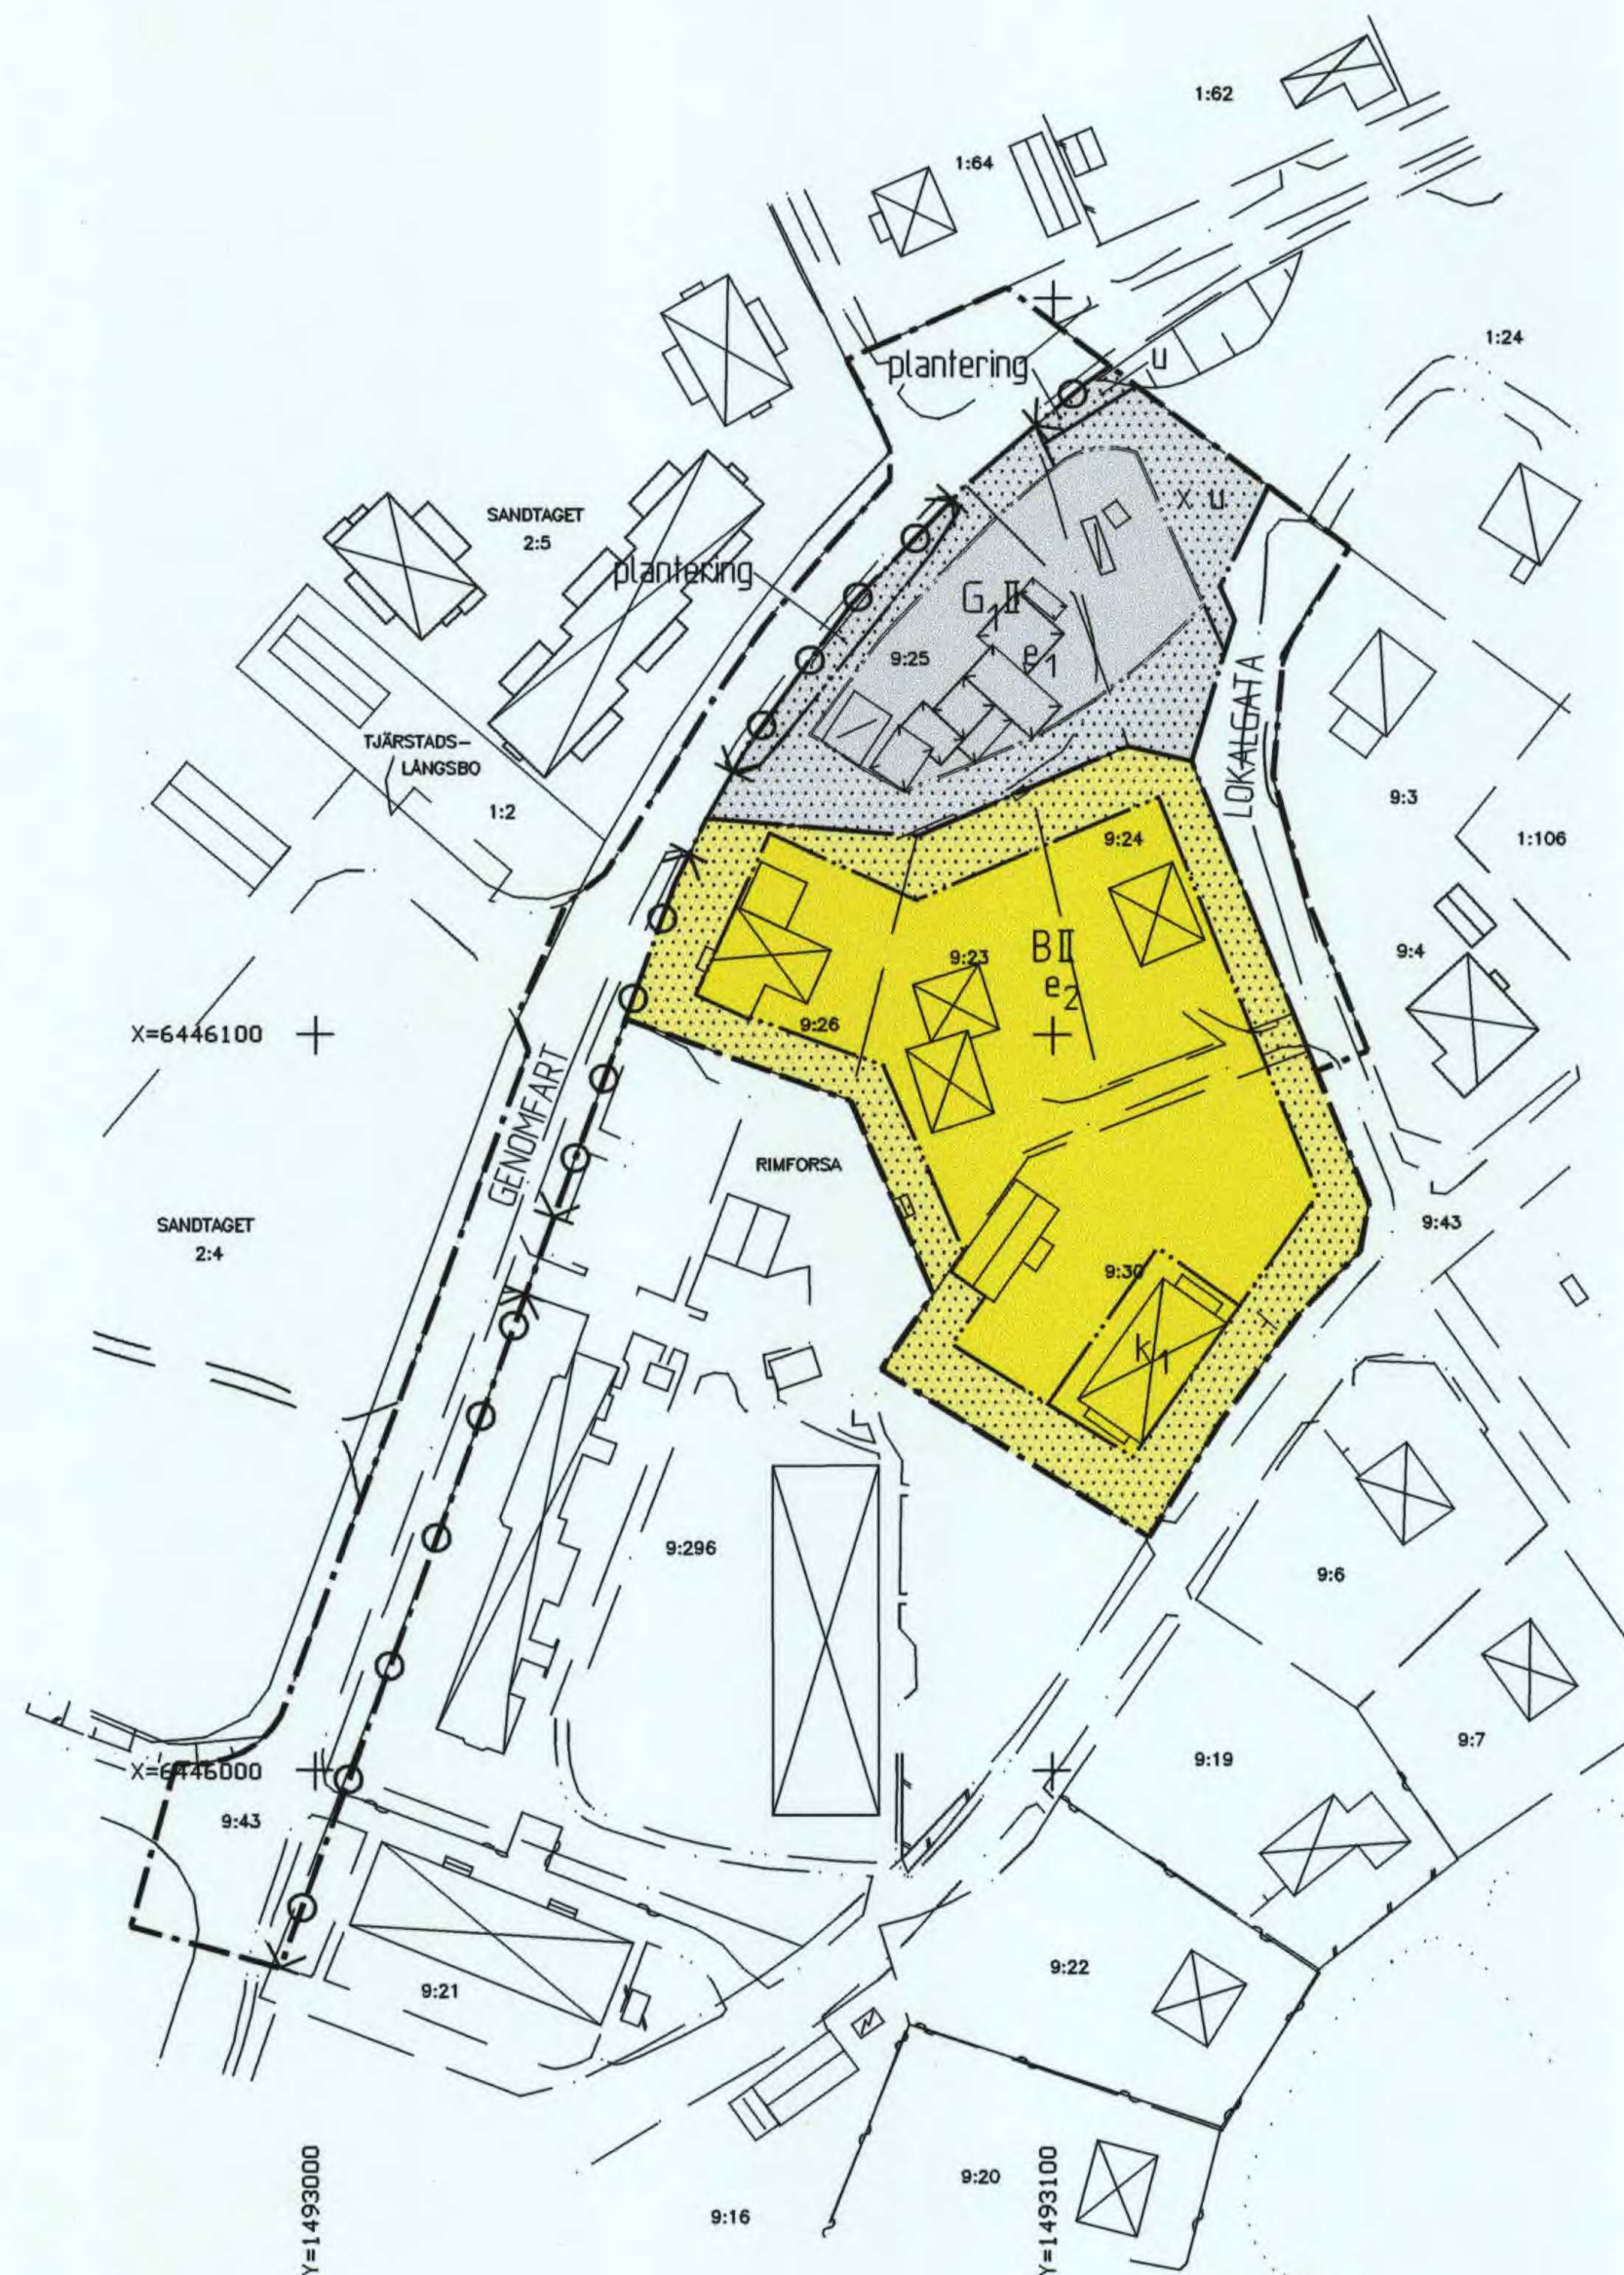

1:1000 Koordinatsystem Pl:2,5 gon V Reg 06 H6:RH00 Plan- och byggavd. Tranås kommun 21 MAR 2005

Fotokopians överensstämmelse
med originalet intygas:

Monica Davidsson