

FÖRSLAG TILL ÄNDRING AV STADSPLANEN FÖR KVARTERET RÖDJAN

I TROLLHÄTTANS STAD

UPPGJORT 1 DECEMBER 1962 AV

Thorvald Struve

STADSARKITEKT

Genom lagakraftvunnet beslut denna dag har
länsstyrelsen fastställt detta förslag; betygar
Värnersborg i landskansliet den 18 juli 1963.
På tjänstens vägnar:
Sven-Erik Husberg

BETECKNINGAR:

GRUNDKARTA

— Gällande områdes- och bestämmelsegräns

- - - Fastighetsgräns

□ Befintlig byggnad

+00,00 Gällande gaturöjd

L; 1142; 3 Fastighetsbeteckning

STADSPLANEKARTA

— Gräns belägen tre (3) meter utanför
del område, som beröres av förslaget

— Gällande områdes- och bestämmelsegräns

* * * Gällande områdes- och bestämmelsegräns avsedd att utgå

- - - Bestämmelsegräns

● - - - Fasadrättslinje. I fasadrättslinje får byggnad föras med
fönster på den höjd över angränsande gårdsplan som
byggnadsnämnden prövar lämplig

■ Område för bostads- och handelsändamål, sammanbyggda hus

□ Mark som icke får bebyggas

□ Överbyggd gård och annan terrassbyggnad

X Mark tillgänglig för allmän gångtrafik



+00,00 Gällande gaturöjd

III IV VI Antal våningar

△ Byggnadshöjd

△ Byggnadshöjd räknad från stadens nollplan

SKALA 1:1000

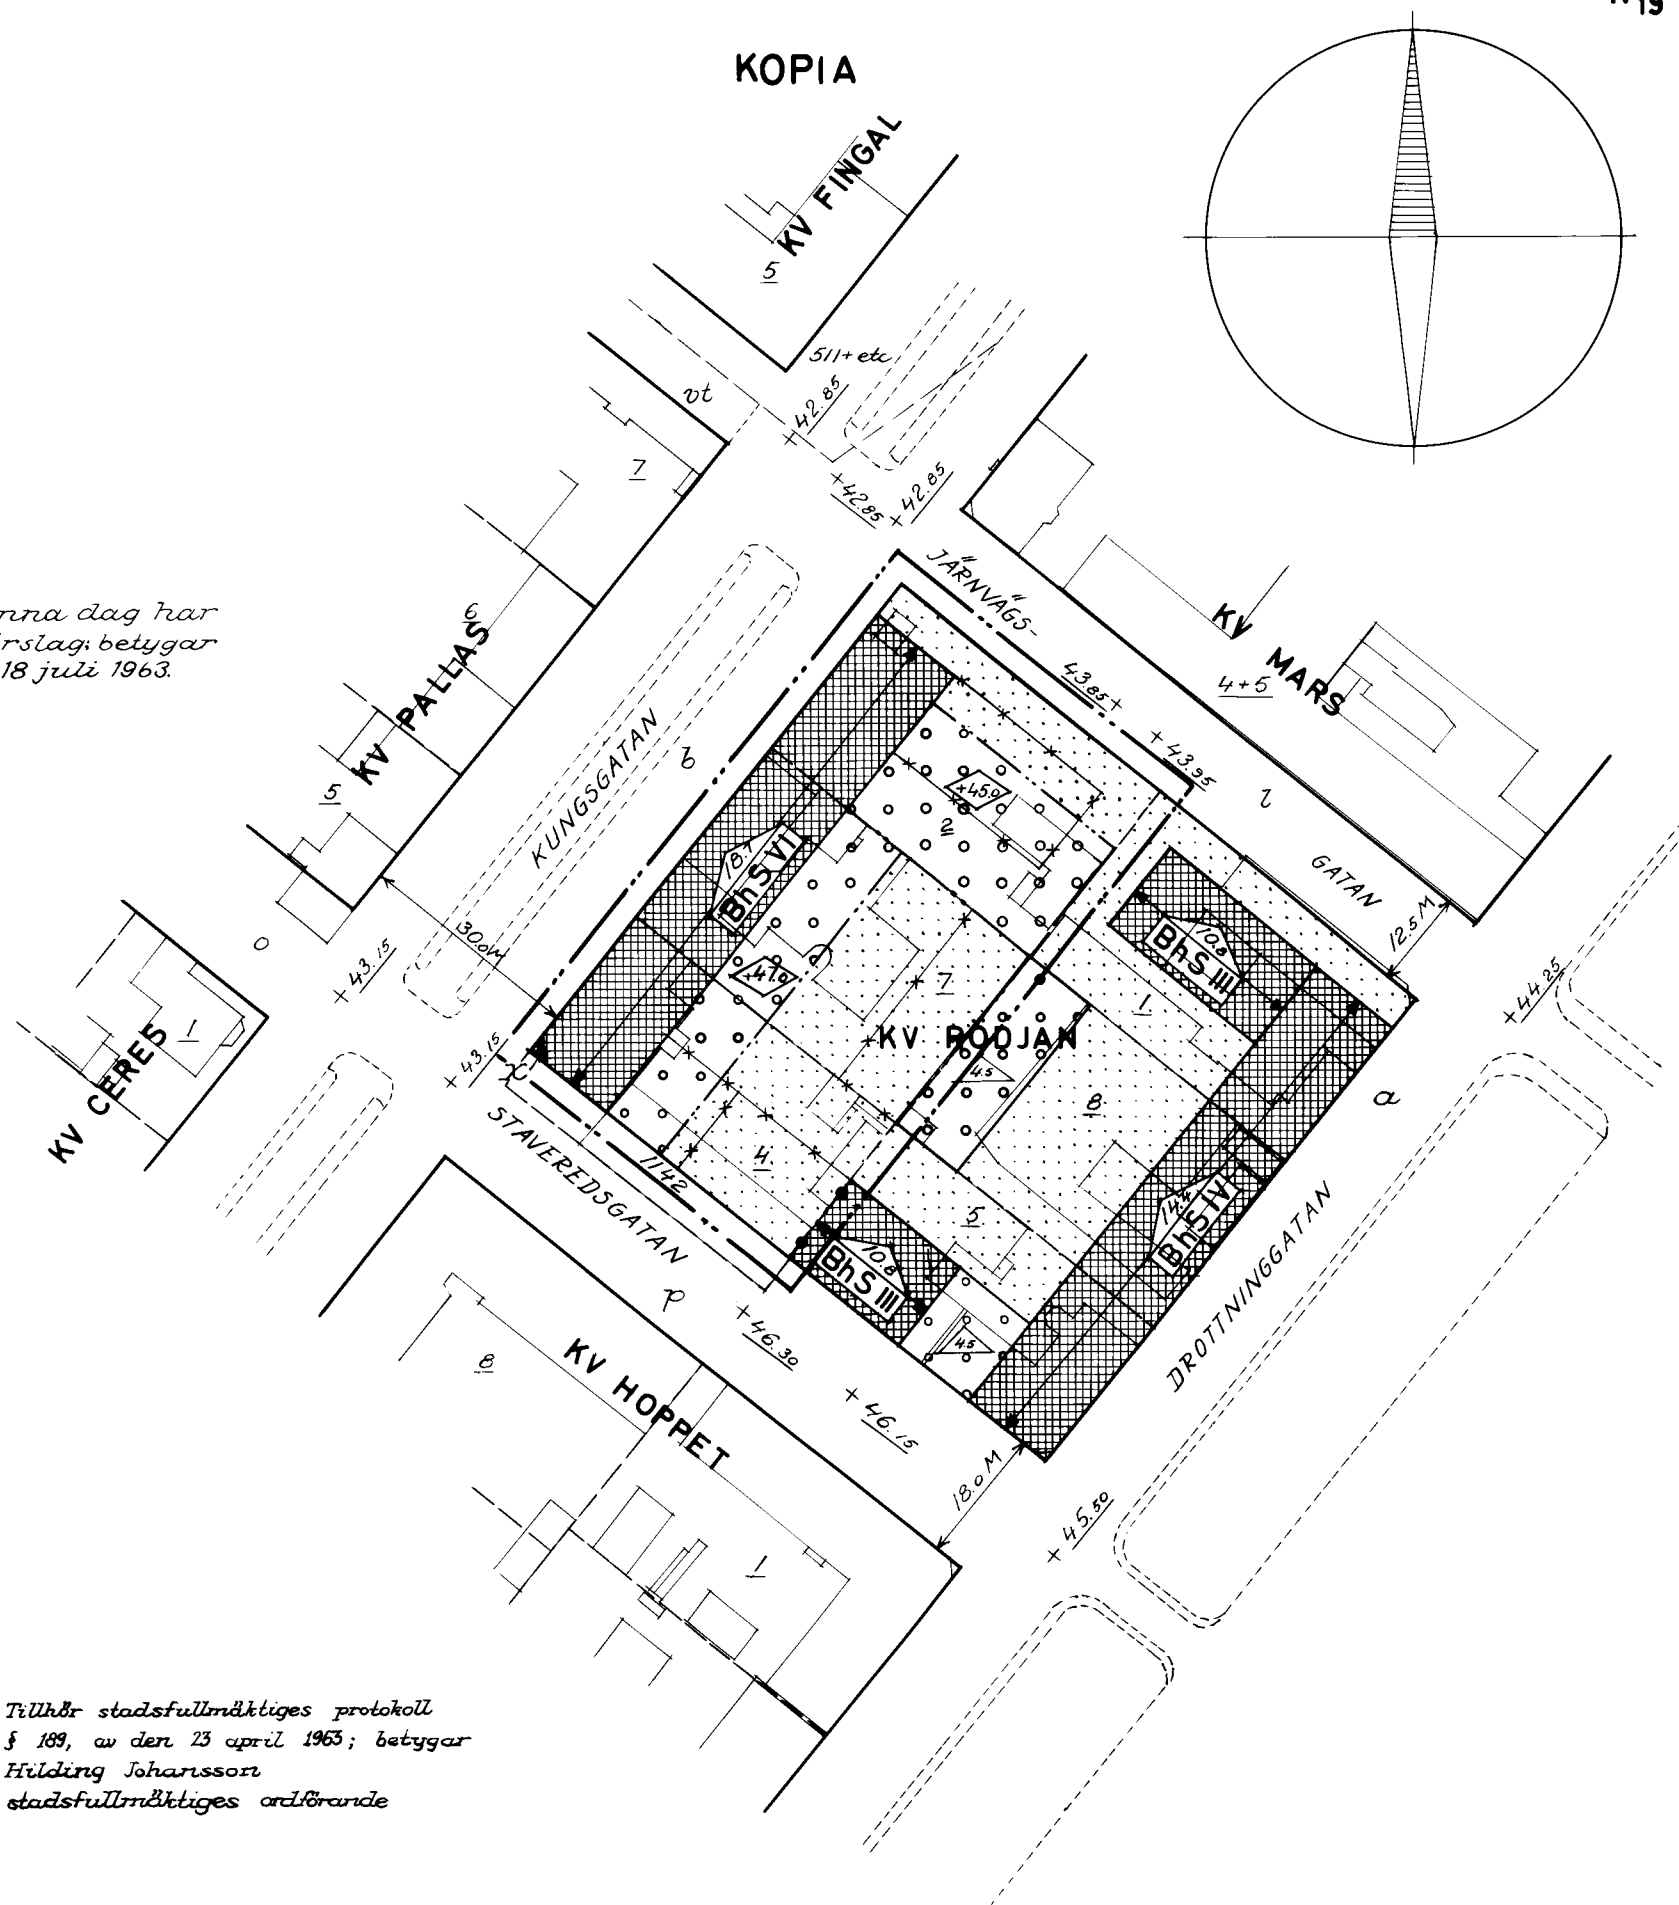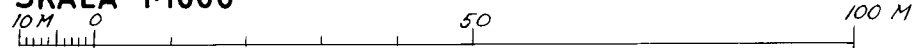

Tillhör stadsfullmäktiges protokoll
§ 189, av den 23 april 1963; betygar
Hilding Johansson
stadsfullmäktiges ordförande