


Enköpings stad
Höga 2:12

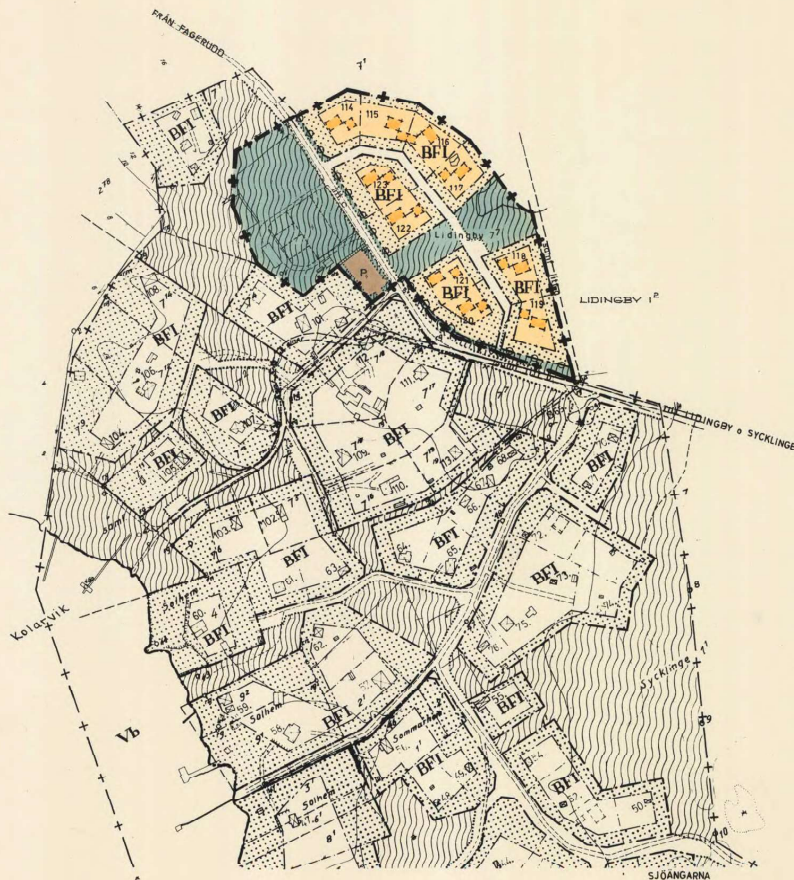

SKALA 1:2000



Kopierat från den originaliga kartan.
Beställt av: LIDINGBY 7:7
Svea, LIDINGBY 7:7
G. Lundberg

FÖRSLAG TILL BYGGNADSPLAN

UPPSALA 1 MAJ 1966 REV. 25.4.1967 G. O. 1007 C

Carl Eric Nohlden
ARKITEKT SÄR

NOHLÉN & NORBERG
ARKITEKTKONTOR AB
UPPSALA

NOARK
TEL 018/111045

BETECKNINGAR:

- + — BYGGNADSPLANEGRÄNS
- — — OMRÅDESGRÄNS
- — — OMRÅDESGRÄNS MED UTFARTSFÖRBUDD
- — — BESTÄMMELSEGRÄNS
- — — FÖRELÄGEN FASTIGHETSGRÄNS EJ ÄVSEDD ATT FASTSTÄLLAS
- GRÄNS EJ ÄVSEDD ATT FASTSTÄLLAS
- VÄGMARK
- PARKERING
- PARKMARK
- MARK SOM IKKE FÅR BESTYGGAD
- OMRÅDE FÖR BOSTANSÄNDAMÅL
- BYGGNADSSÄTT FRISTÄENDE
- VÄNINGSANTAL
- FÖRELÄGEN HYFVÖGNAD EJ ÄVSEDD ATT FASTSTÄLLAS
- 114 TONPLATSNUMMER

TILLHÖR BYGGNADSNÄMNDENS I SÖDDA TRÖGDS
KOMMUN BESLUT DEN 14 NOVEMBER 1967
S 196 BETYGAS
J. HÖJER
KOMMUNALKAMRER

ATT LÄNSSTYRELSEN I UPPSALA LÄN
12.3.1969 FASTSTÄLLT DENNA BYGGNADS-
PLAN OCH ATT BESLUTET VUNNIT LAGA
KRAFT; BETYGAS UPPSALA SLOTT I
LÄNDESKAIDLET 10:4-1000
PÅ TJÄNSTENS VÄGNAR

Lars Sandbäck
LARS SANDBÄCK

Att förelaget varit utställt under
tiden från och med den 20 oktober
1967 - 15 november 1967 på kommunal-
kontoret i Lidingby betygas
J. Höjer
kommunalkamrer.



LIDINGBY 7:7

I VALLBY SOCKEN, SÖDRA TRÖGDS KOMMUN,
UPPSALA LÄN

SKALA 1:2000

NR-01

03-V88-262

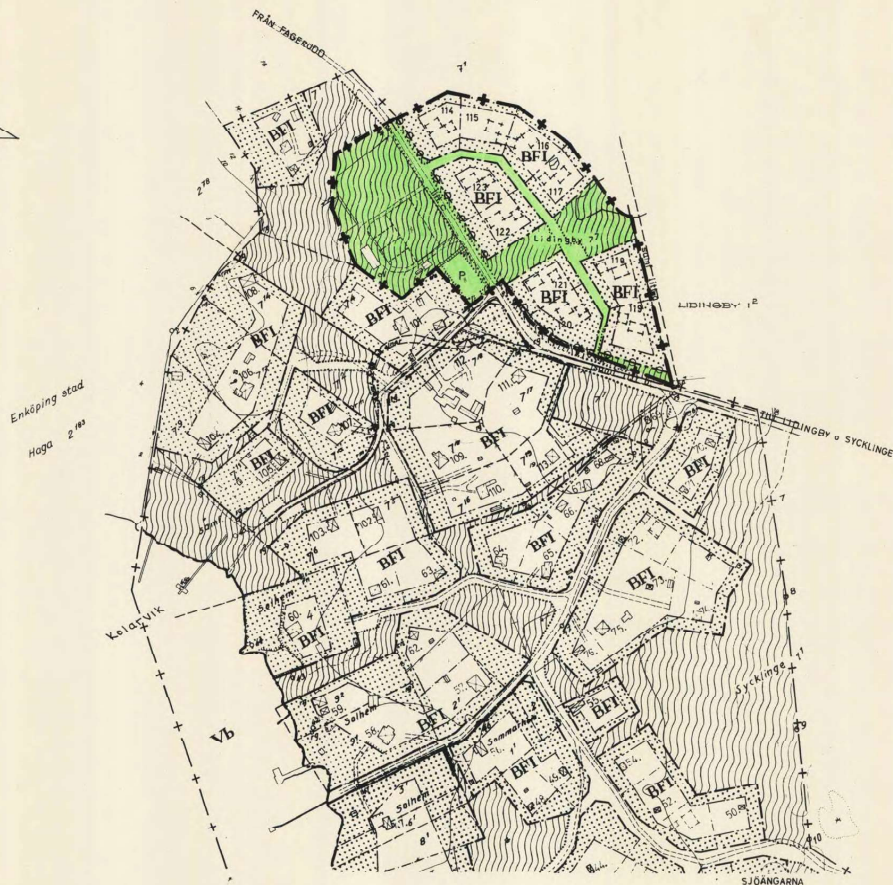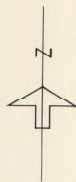

Carl Eric Nohlden
ARKITEKT SÄR

NOHLÉN & NORBERG
ARKITEKTKONTOR AB
UPPEALA

NOARK
TEL. 010/111000

	BYGGNADSPLANEGRÄNS
	OMRÄDESGRÄNS
	OMRÄDESGRÄNS MED UTFARTSFÖRBUD
	BESTÄMMELSESGRÄNS
	FÖRESLAGEN FASTIGHETSGRÄNS EJ AVSEDD ATT FASTSTÄLLAS
	GRÄNS EJ AVSEDD ATT FASTSTÄLLAS
	VÄCKMARK
	PARKERING
	PARK MARK
	MARK SOM ICKE FÅR BEBYGGAS
	OMRÅDE FÖR BOSTADSOANMÄLL
	BYGGNADSSÄTT FRISTÄENDE
	VÄNINGANTAL
	FÖRESLAGEN NYBYGGNAD EJ AVSEDD ATT FASTSTÄLLAS
	TOMTPLATSEN NUMMER

114

TILLHÖD RYCKHÄRDEHED I SÖDRA TRÄDS
KOMMUN BESLUT DEN 14 NOVEMBER 1967
§ 156 BETYGAS
J. HÖJER
KOMMUNALKAMBER

ATT LÄNSSTYRELSEN I UPPSALA LÄN
12.3.1969 FASTSTÄLLT DENNA BYGGNADS-
PLAN OCH ATT BESLUTET VUNNIT LAGA-
KRAFT; BETYGAR UPPSALA SLOTT I
LANDSKANSLIET 16.4.1969
PÅ TJÄNSTENS VÄGNAR

LARS SANDBÄCK


Att föreläget varit utställt under tiden från och med den 20 oktober 1967 - 13 november 1967 på kommunalkontoret i Lillkyrka betygas
J. Högberg
kommunalkamrer.

LIDINGBY 7:7

I VALLBY SOCKEN. SÖDRA TRÖGDS KOMMUN,
UPPSALA LÄN

SKALA 1:2000

08-01

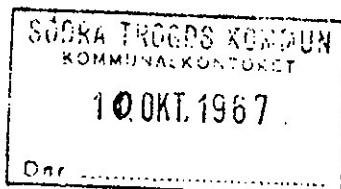


NOHLDÉN & NORBERG
ARKITEKTKONTOR AB

NOARK

STORGATAN 28 A UPPSALA TELEFON VÄXEL 018/11 1085

Nytt tel. nr.
100120

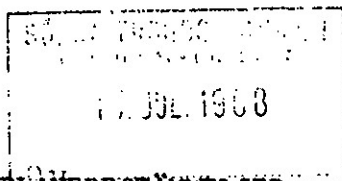

Länsarkitektkontoret

Uppsala

Ink 30 JAN 1968

Dnr *du 51-68*

LANDSKANSLET
UPPSALA

Ink. 4 DEC 1967

Planeringssektionen

BYGGNADSPLANEBESTÄMMELSER

tillhörande förslag till byggnadsplan för fritidsbebyggelse

på fastigheten Lidingby 7:7

i Vallby socken, Södra Trögds kommun i Uppsala län.

§ 1.

Byggnadsplaneområdets användning

Med B betecknat område får användas endast för bostadsändamål.

§ 2.

Mark som icke får bebyggas

Med punktprickning betecknad mark får icke bebyggas.

§ 3.

Byggnadssätt

Med F betecknat område får bebyggas endast med hus som uppföres fristående.

§ 4.

Byggnads läge

På med BF betecknat område skall inom varje enskild tomtplats huvudbyggnad och gårdsbyggnad sammanbyggas till en enhet.

§ 5.

Antal byggnader och byggnadsyta på tomtplats

Mom 1 På tomtplats, som omfattar med F betecknat område, får endast en huvudbyggnad och ett uthus eller annan gårdsbyggnad uppföras.

Mom 2 På tomtplats, som omfattar med BF betecknat område, får bebyggelsen sammanlagt icke upptaga större areal än 120 m².

Tillhör byggnadsnämndens i Södra Trögds kommun.
beslut den 14 nov. 1967 § 156 betygas.
Milkkyrka, Enköping den 28 november 1967
Carl-Eric Nohldén
kommunalkamrer

§ 6.

Antal lägenheter

På med F betecknat område får huvudbyggnad icke inrymma flera än en bostadslägenhet.

§ 7

Våningsantal

På med I betecknat område får byggnad uppföras med högst en våning.

§ 8.

Byggnads höjd

På med I betecknat område får huvudbyggnad icke uppföras till större höjd än 3,6 meter och gårdsbyggnad icke till större höjd än 3,0 meter.

Uppsala i maj 1966 och i augusti 1967

Carl-Eric Nohlden

Carl-Eric Nohlden

arkitekt SAR

Tillhör länsstyrelsens i Uppsala län beslut 3.1969; betygar

På tjänstens vägnar

Barbro Heimer

Barbro Heimer