

Original

Förslag till ändring av stadsplanen för


KV. STENBOCKEN m.m.

inom JÄRNA i SÖDERTÄLJE

Upprättat å stadsarkitektkontoret i
Södertälje den 7 april 1976

Lars Thyllén
Stadsarkitekt

Olle Landberg
Planarkitekt

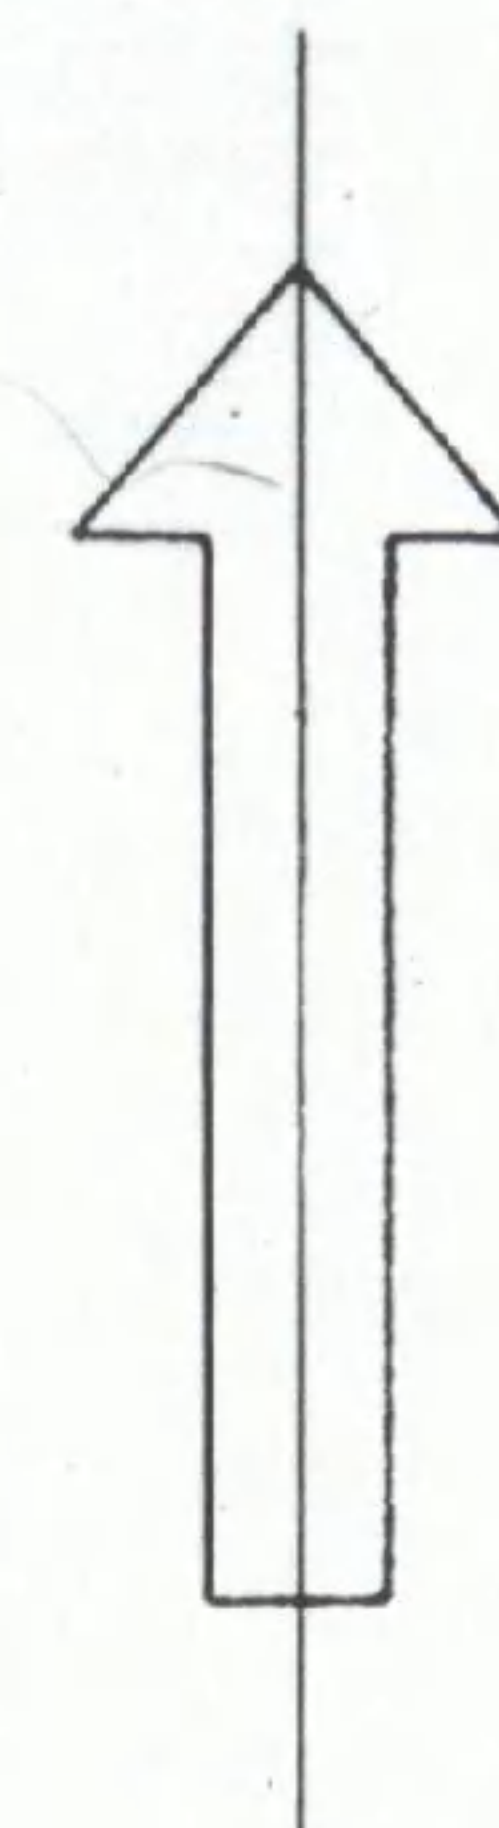

BETECKNINGAR TILL STADSPLANEKARTAN:

- Stadsplanegräns belägen tre meter utanför det område förslaget avser
- Gällande områdes- och bestämmelsegräns avsedd att bibehållas
- Gällande områdes- och bestämmelsegräns avsedd att utgå
- Kvarters- eller annan områdesgräns
- Bestämmelsegräns
- Gränslinjer ej avsedda att fastställas
- Gata eller torg
- Område för bostadsändamål
- Område för handels- och bostadsändamål
- Område för garageändamål
- Transformatorstation
- Mark som icke får bebyggas
- Mark för uthus o. dyl.
- Mark tillgänglig för underjordiska ledningar
- Antal våningar
- Gällande gatuhöjd
- Taks lägsta lutningsvinkel i grader


År 1977-08-11 fastställdes denna stadsplaneändring på sätt länsstyrelsens beslut samma dag närmare utvisar; och må enligt 150 § 3 st. byggnadslagen talan icke fullföljas mot nämnda beslut, varför detsamma omedelbart vunnit laga kraft. Länsstyrelsen i Stockholms län som ovan. På tjänstens vägnar

Erik Krelling

BETECKNINGAR TILL GRUNDKARTAN:

- Gällande områdes- och bestämmelsegräns enligt detaljplan
- Fastighetsgräns
- Gräns för administrativt bildad tomt
- Huvudbyggnad resp. uthus
- Nivåkurvor, 1 meters ekvidistans
- Väg
- Staket
- Häck
- Stenmur

SKALA 1:1000

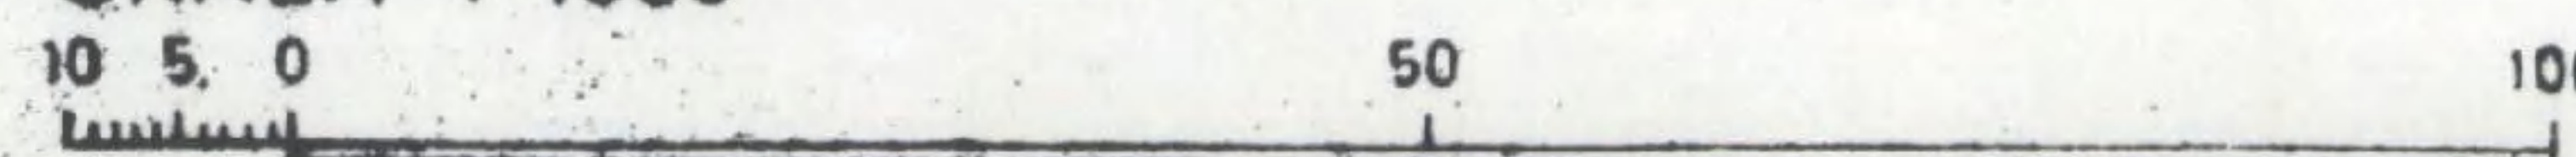

0181K-P

A

690

Grundkartan upprättad för planändamål genom kopiering och komplettering av befintligt kartmaterial år 1972

Fastighetsredovisningen reviderad 1976

Antaget av Kommunfullmäktige i
Södertälje 1976-09-27

§ 225 betygas
tjänsten
Sven Walldeck
Sven Walldeck

117
1977