


## ILLUSTRATIONSKARTA

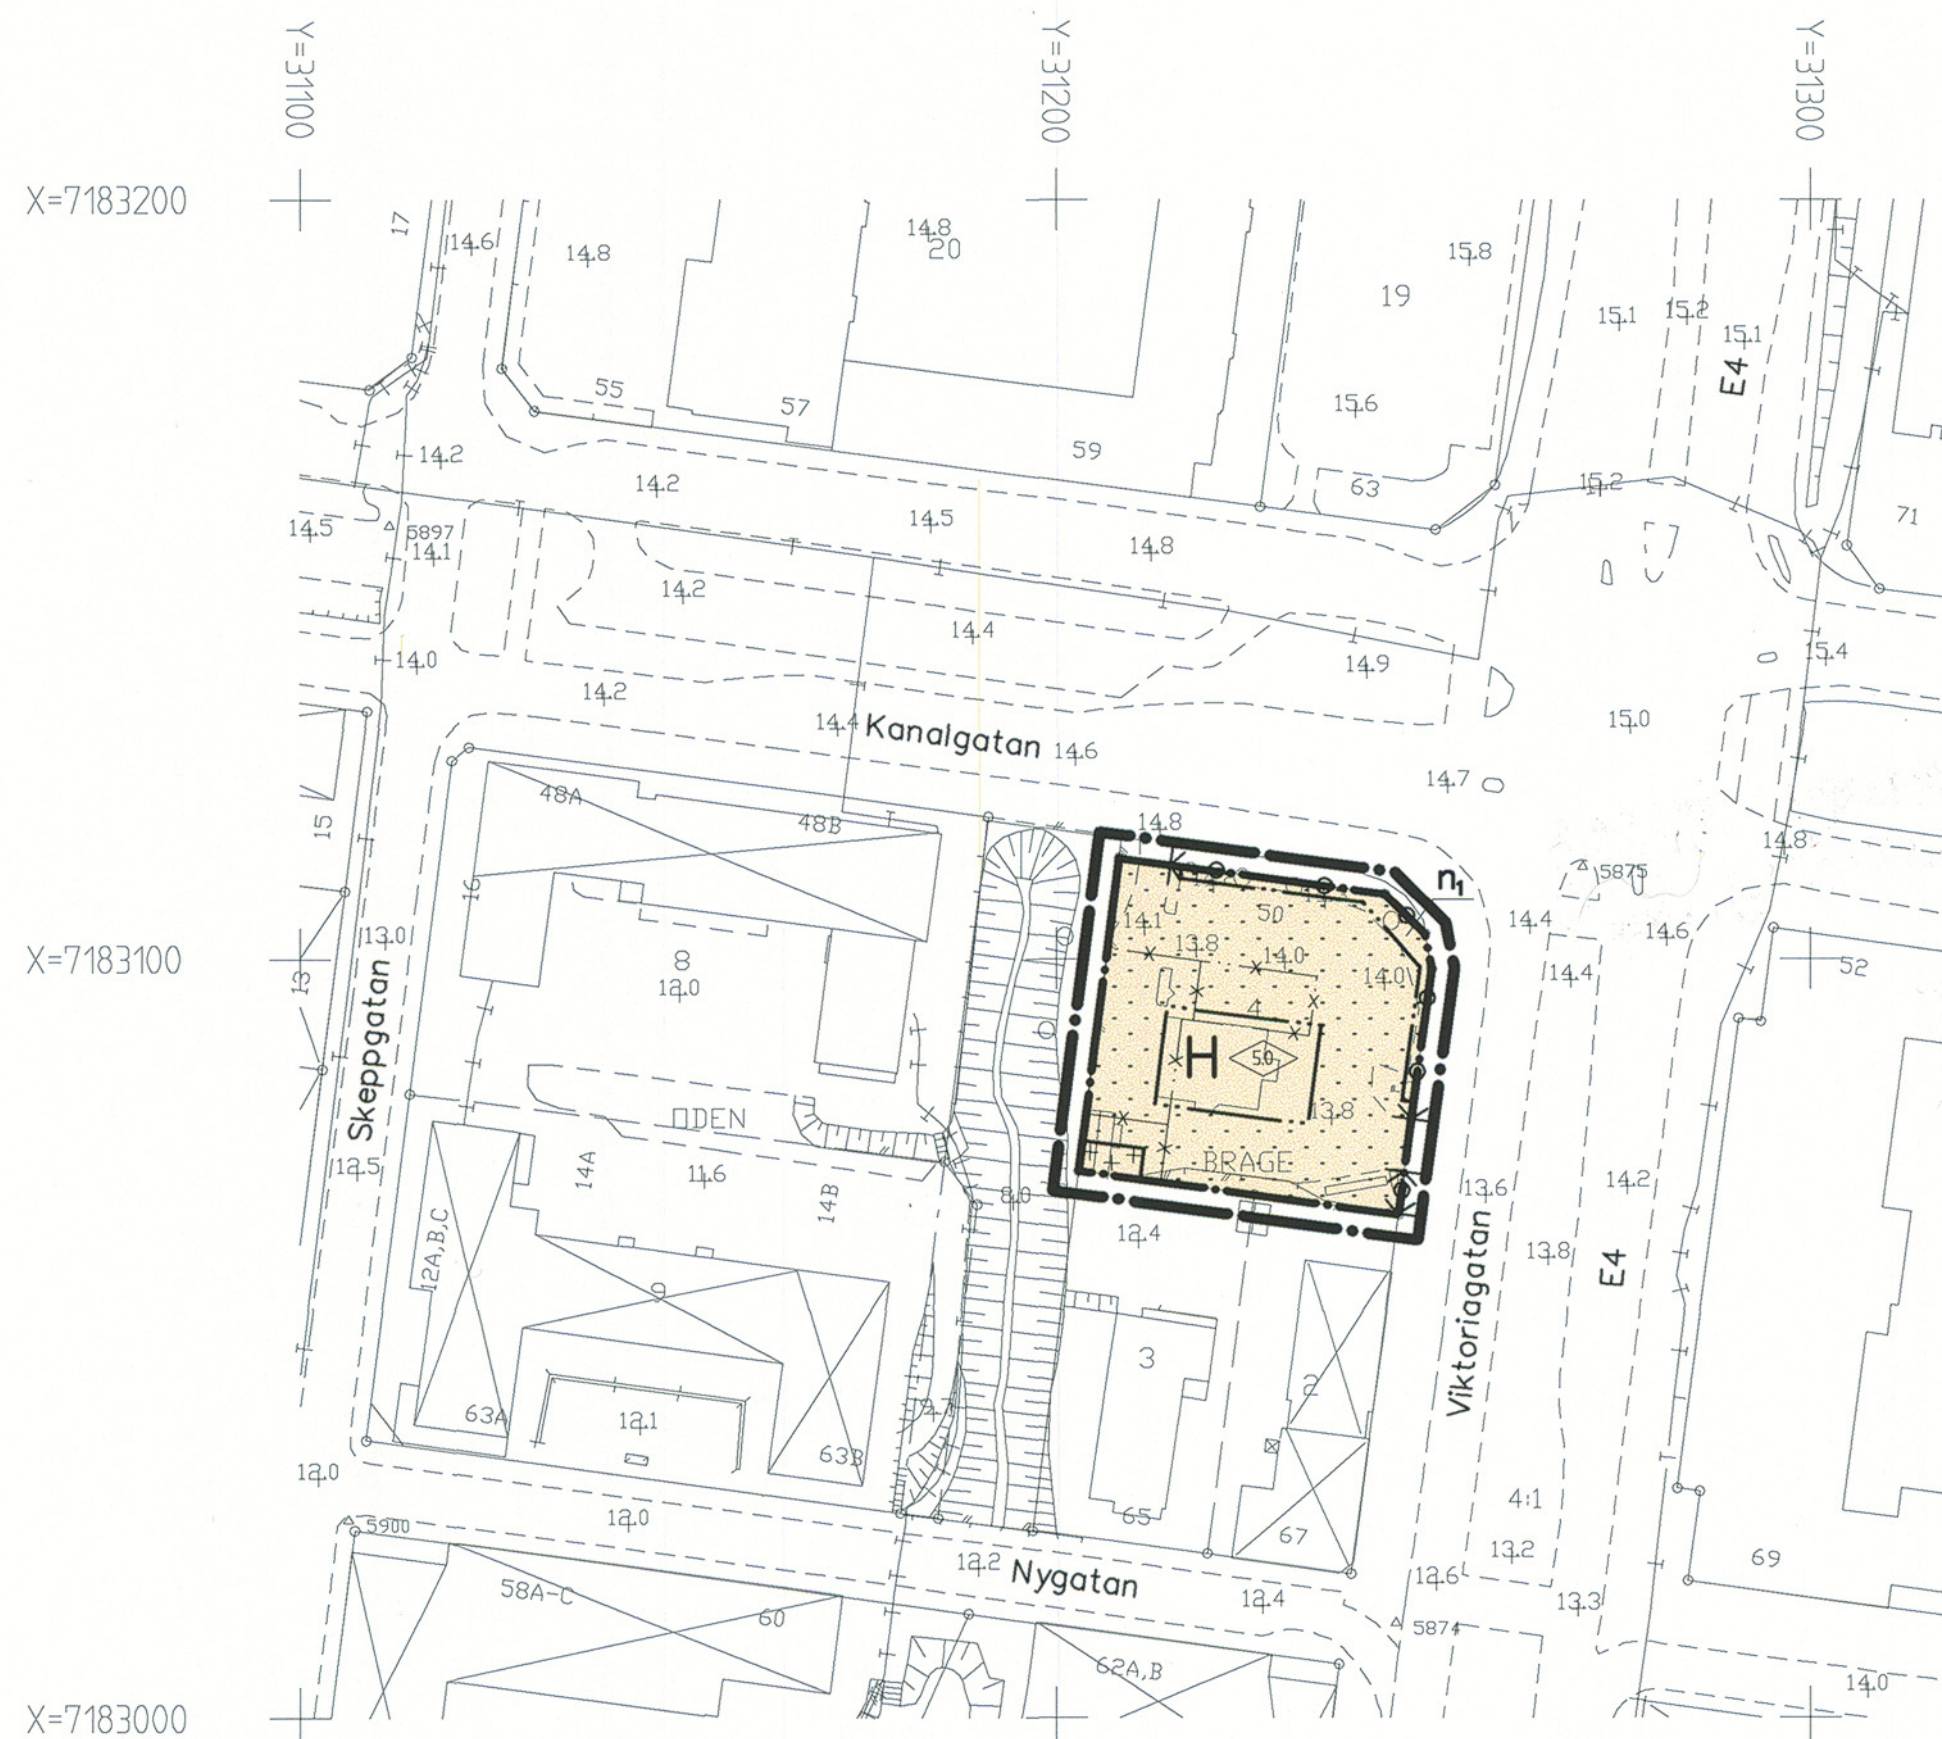

Uppgifter om grundkartan:  
Koordinatsystem Skellefteå 38, 2.5 GON 0.  
Höjdsystem Rikets 00  
Upprättad av bygg- och miljökontoret i februari 2002

Rose-Mari Brännström  
Karttekniker

Antagen av BN 2002-04-15

Vunnit laga kraft 2002-05-08

Intygat:

*Lars Berg*

## GRUNDKARTANS BETECKNINGAR

- Fastighetsgräns
- 0000, 0 Fastighetsbeteckning
- Byggnader, taklinjer redovisade
- Staket
- Stödmur
- Slänt
- Väg
- 000.0 Avvägd höjd
- + Rutnätspunkt
- Träd

## PLANBESTÄMMELSER

Följande gäller inom områden med nedanstående beteckningar.  
Endast angiven användning och utformning är tillåten.  
Bestämmelser utan beteckning gäller inom planområdet.

## GRÄNSBETECKNINGAR

- Linje ritad 3 meter utanför planområdets gräns
- Användningsgräns
- Egenskapsgräns
- Utgående gräns

## ANVÄNDNING AV MARK OCH VATTEN

- Kvartersmark
- H Handel

## BEGRÄNSNING AV MARKENS BEBYGGANDE

- Marken får inte bebyggas
- Marken får endast bebyggas med sopförråd

## MARKENS ANORDNANDE

- Mark och vegetation
- n<sub>1</sub> Stamträd skall bevaras
- Utfart
- Utfart får inte anordnas

## UTFORMNING

- Högsta byggnadshöjd i meter

## ADMINISTRATIVA BESTÄMMELSER

Genomförandetiden är fem år från den dag planen vinner laga kraft.

## PLANKARTA

Detaljplan för

**fastigheten BRAGE 4**

inom stadsdelen CENTRUM

i Skellefteå kommun, Västerbottens län

Upprättad i februari 2002 av bygg- och miljökontoret  
plan- och byggavdelningen

Lars Berg  
Stadsarkitekt

Lennart Henriksson  
Lennart Henriksson

Planingenjör 2482K-P31/02