





Planområde skala 1:500

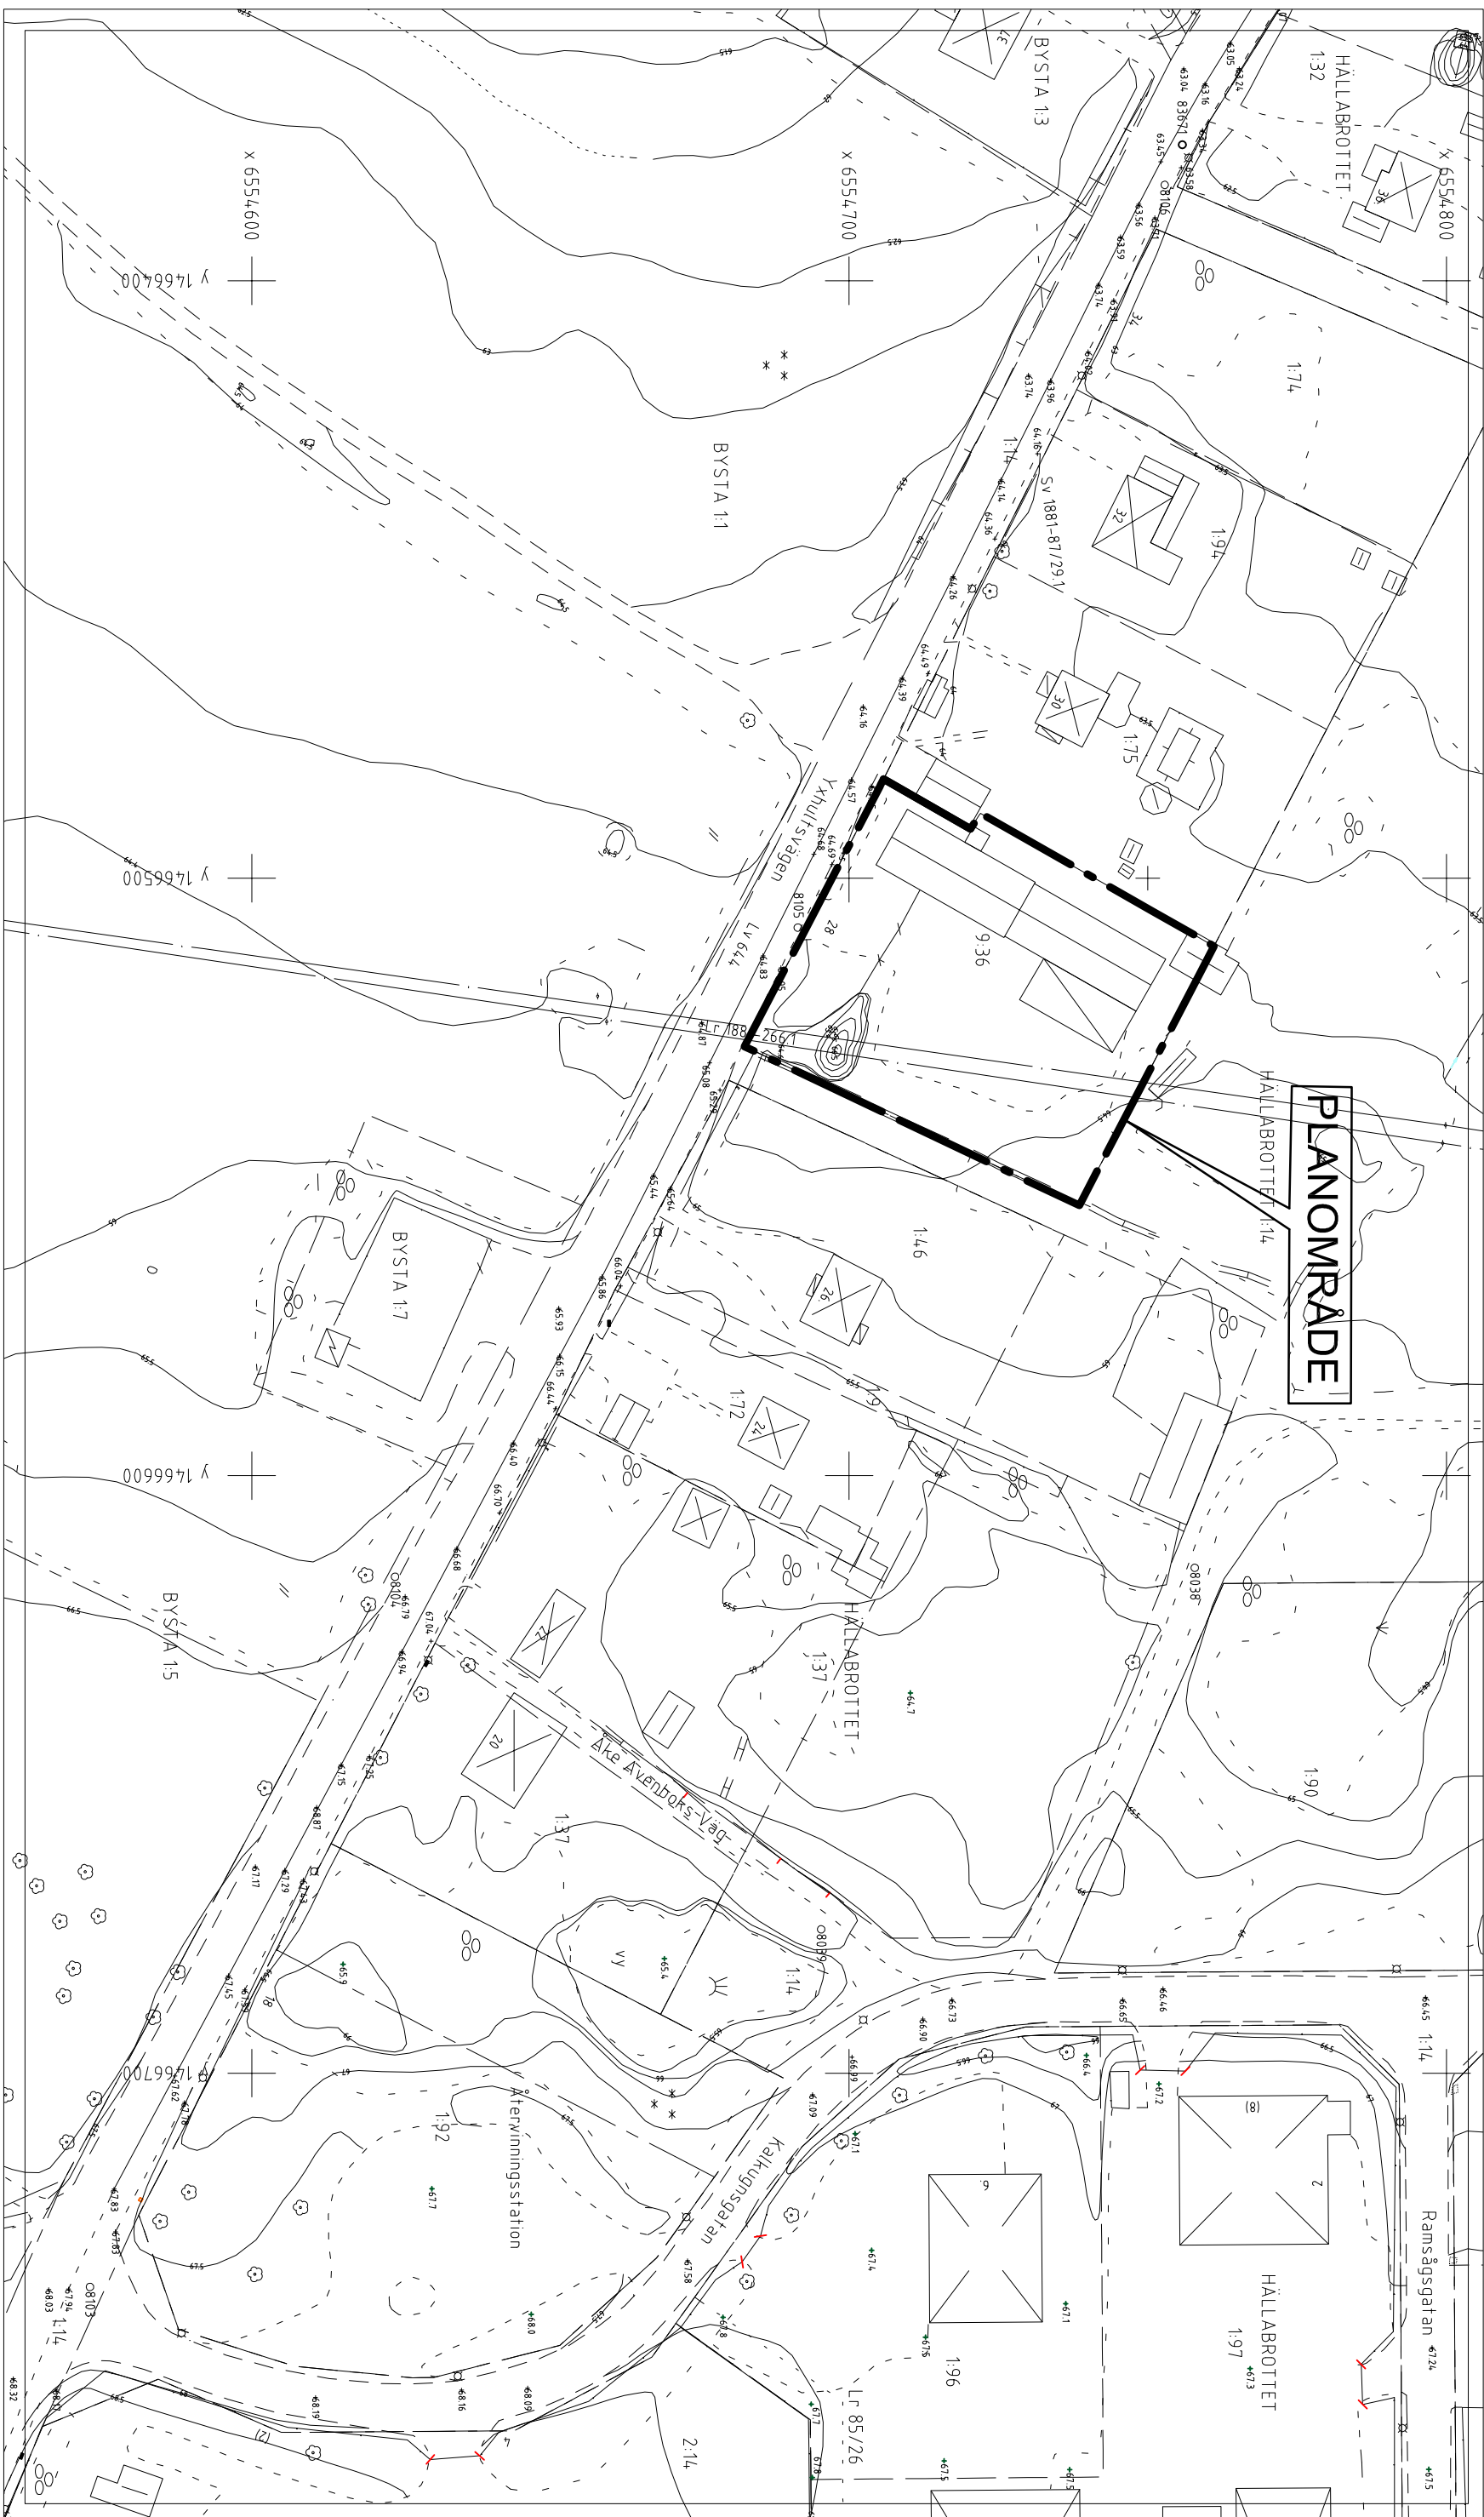

Översiktskarta skala 1:1000

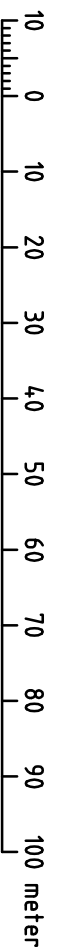

1 cm = 10 meter på marken
avser skala 1:1000

Grundkarta över HÅLLABROTET 9:36 Samråd	
Kommun	Län
Kumla	Örebro
Registerområde	
Kumla	
Upprättad	2011-08-18

Maria Fagrell
tf Målningschef

BETECKNINGAR GRUNDKARTA

---	Fastighetssgräns
---	Kvartersgräns
---	Traktgräns
---	Servitutsgräns
ga1	Gemensamt anläggning
---	Ledningsrättssområde
HÅLLABROTET	Kvartersnamn
RTS	Registrerad bebyggelse för fastighet
SV 1881-87/291	Servitutsområde
LV 644	Länsväg med vägnummer
Yxhultsvägen	Gatunamn
38.88	Adress, undantagen adress
+	Ruttnål
o=K5	Stompunkt i plan
o=K5	Bestäddhus kartera efter husliv
o=K5	respektive fakturering
o=K5	Industribyggnad kartera efter husliv
o=K5	Uthus/garage kartera efter husliv
o=K5	respektive fakturering
o=K5	Skarnak kartera efter husliv
o=K5	resp fakturering
o=K5	Transformatorkartera efter husliv
o=K5	Jordkällare
o=K5	Pool
o=K5	Väg, gång- och cykelväg
o=K5	Häck
o=K5	Staket med grindstolpar
o=K5	Mur
o=K5	Slätt
o=K5	Dike med riktningspil
o=K5	Agostagrens
o=K5	Höjdukva med höjdsiffror
o=K5	Höjdukva, osäker läge
o=K5	Garutvåder resp marktvåder
o=K5	Bebyggelsestolpe
o=K5	Kraftledning
o=K5	Vattenyta
o=K5	Elsstolpe
o=K5	El-/frysstolpe
o=K5	Endel/loppstolpe
o=K5	Lövtvåd resp bärtråd
o=K5	Åkermark
o=K5	Hägnad
o=K5	Vägmärk
o=K5	Lövskog resp barrskog

Beteckningstabell med planbestämmelser

Följande gäller inom området med nedanstående beteckningar.
Där beteckning saknas gäller bestämmelsen inom hela planområdet.
Endast engiven användning och utformning är tillåten.

Linjetyper

---	Detailplanegräns
---	Användningsgräns
---	Egenskapsgräns

Bestämmelser Kvartersmark

E1	Högsämningsledning
J1	Småindustri

BEGRÄNSNINGAR AV MARKENS BEBYGGANDE

---	Marken får inte bebyggas
-----	--------------------------

PLACERING, UTFORMNING, UTFÖRANDE

00	Högsta byggnadshöjd i meter
m1	Verksamheten får inte vara störande för omgivningen. Bulnervän vid tomgräns får ej överstiga 55 dB(A)

ADMINISTRATIVA BESTÄMMELSER

Genomförandetiden är 10 år från och med den dag planen vunnit laga kraft

Framställd genom Digital prioritering	
Mätning	Beräkning
Skala	Måttav
Koordinatsystem i plan	
RT R07	RH 70
03/2011	

Detailplan för		ANTAGANDE	
HÅLLABROTET 9:36		Beslutsdatum	
Hållabrottet,		Godkännande	
Kumla kommun, Örebro län		Antagande	
Upprättad 2011-09-08		2011-12-14	
Antagen av MBN: 2011-10-06		2012-01-05	
Överklagad av Vattenfall: 2011-11-14			
Nytt antagande: 2011-12-14			
Samrådsd: 2011-09-22 - 2011-10-06			