


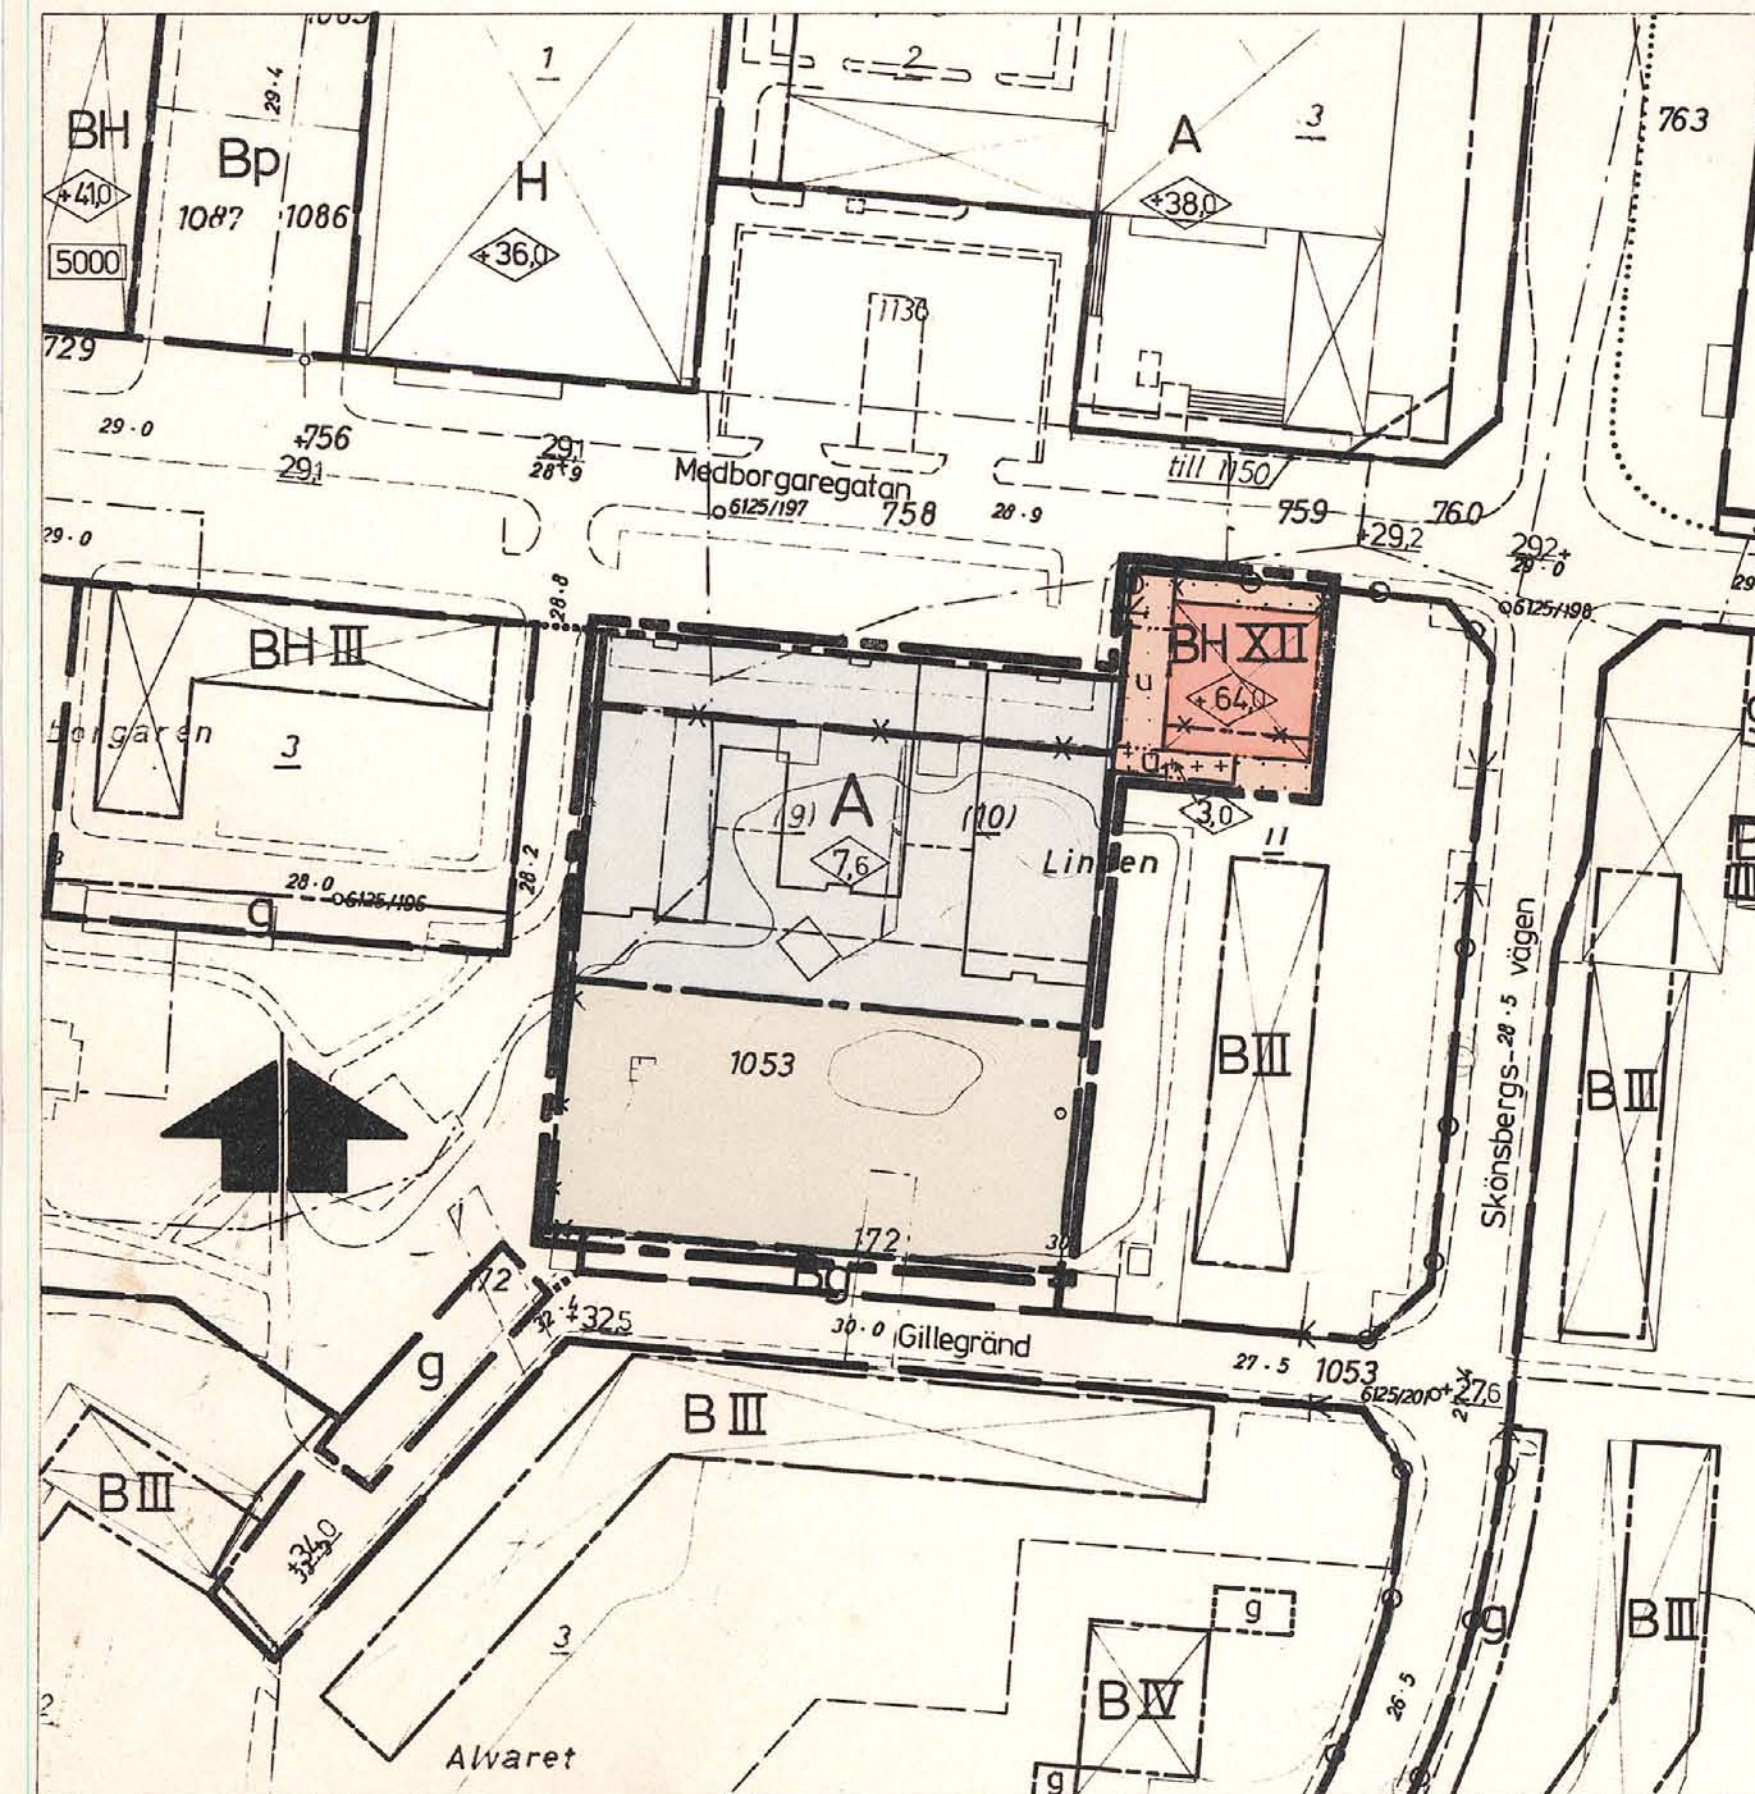

BETECKNINGAR

Grundkartan

- Kvartergräns sammanfallande med fastighetsgräns
- Fastighetsgräns
- Bostadshus resp. uthus
- Väg
- Staket
- Höjdukurvor
- 6125/197 Polygonpunkt
- 758 Rutnätspunkt
- 11 Nummer på tomt resp. stadsäga
- LINDEN Kvarternamn
- 0,0 Avvägd höjd
- Bunn

Stadsplanekartan

Gränsbeteckningar

- Stadsplanegräns
- Gällande områdesgräns och bestämmelsegräns avsedd att bibehållas
- Gällande områdesgräns och bestämmelsegräns avsedd att utgå
- Kvarter- eller annan områdesgräns
- Bestämmelsegräns
- Gränslinjer ej avsedd att fastställas
- Förbud mot utfart

Områdesbeteckningar

Allmän plats

- Gata
- Park

Byggnadskvarter

- A Område för allmänt ändamål
- BH Område för bostads- och handelsändamål

Övriga beteckningar

- Mark som icke får bebyggas
- Mark för förbindelsegång
- u, u₁ Mark tillgänglig för underjordiska ledningar
- XII Antal våningar
- 7,6 Byggnads höjd
- 64,0 Byggnadshöjd räknad från grundkartans nollplan

Kopians likhet med originalet betygas,
Stockholm den 24.11.1977

LiberKartor

Am Sandberg
A Sandberg

Förslag till ändring av stadsplanen för Sundsvall beträffande del av kv LINDEN mm, Skön.

Upprättat på stadsbyggnadskontoret 1977-02-03

Jens Rimpfors
LARS RIMFORS

stadsbyggnadschef

Mats Henriksson

MATS HENRIKSSON
planarkitekt

Geza Molnar

GEZA MOLNAR
plantekniker

1977-08-23 fastställde länsstyrelsen i Västernorrlands län denna ändrade stadsplan. Beslutet har enligt 150 § tredje stycket byggnadslagen vunnit laga kraft.
Härnösand 1977-08-26
e u
Majlis Olsson

Förslaget antaget av kommunfullmäktige i Sundsvall 1977-06-20 nr 215 betygat i tjänsten:

STEN ZACKARI
sekreterare

Grundkartan upprättad på stadsingenjörskontoret genom fotogrammetrisk mätning år 1970.
Mätclass: II Koordinatsystem: Lokalt system Sundsvall, 0 gon. Höjdsystem: Lokalt Sundsvall. Inom kommunalt fastighetsregisterområde.
Sundsvall 1976-11-16

Ingemar Rösblad

INGEMAR RÖSBLAD
stadsingenjör

10 5 0 10 20 30 40 50 60 70 80 90 100 M Expeditionen Förv.-pl. SKALA 1:1000