


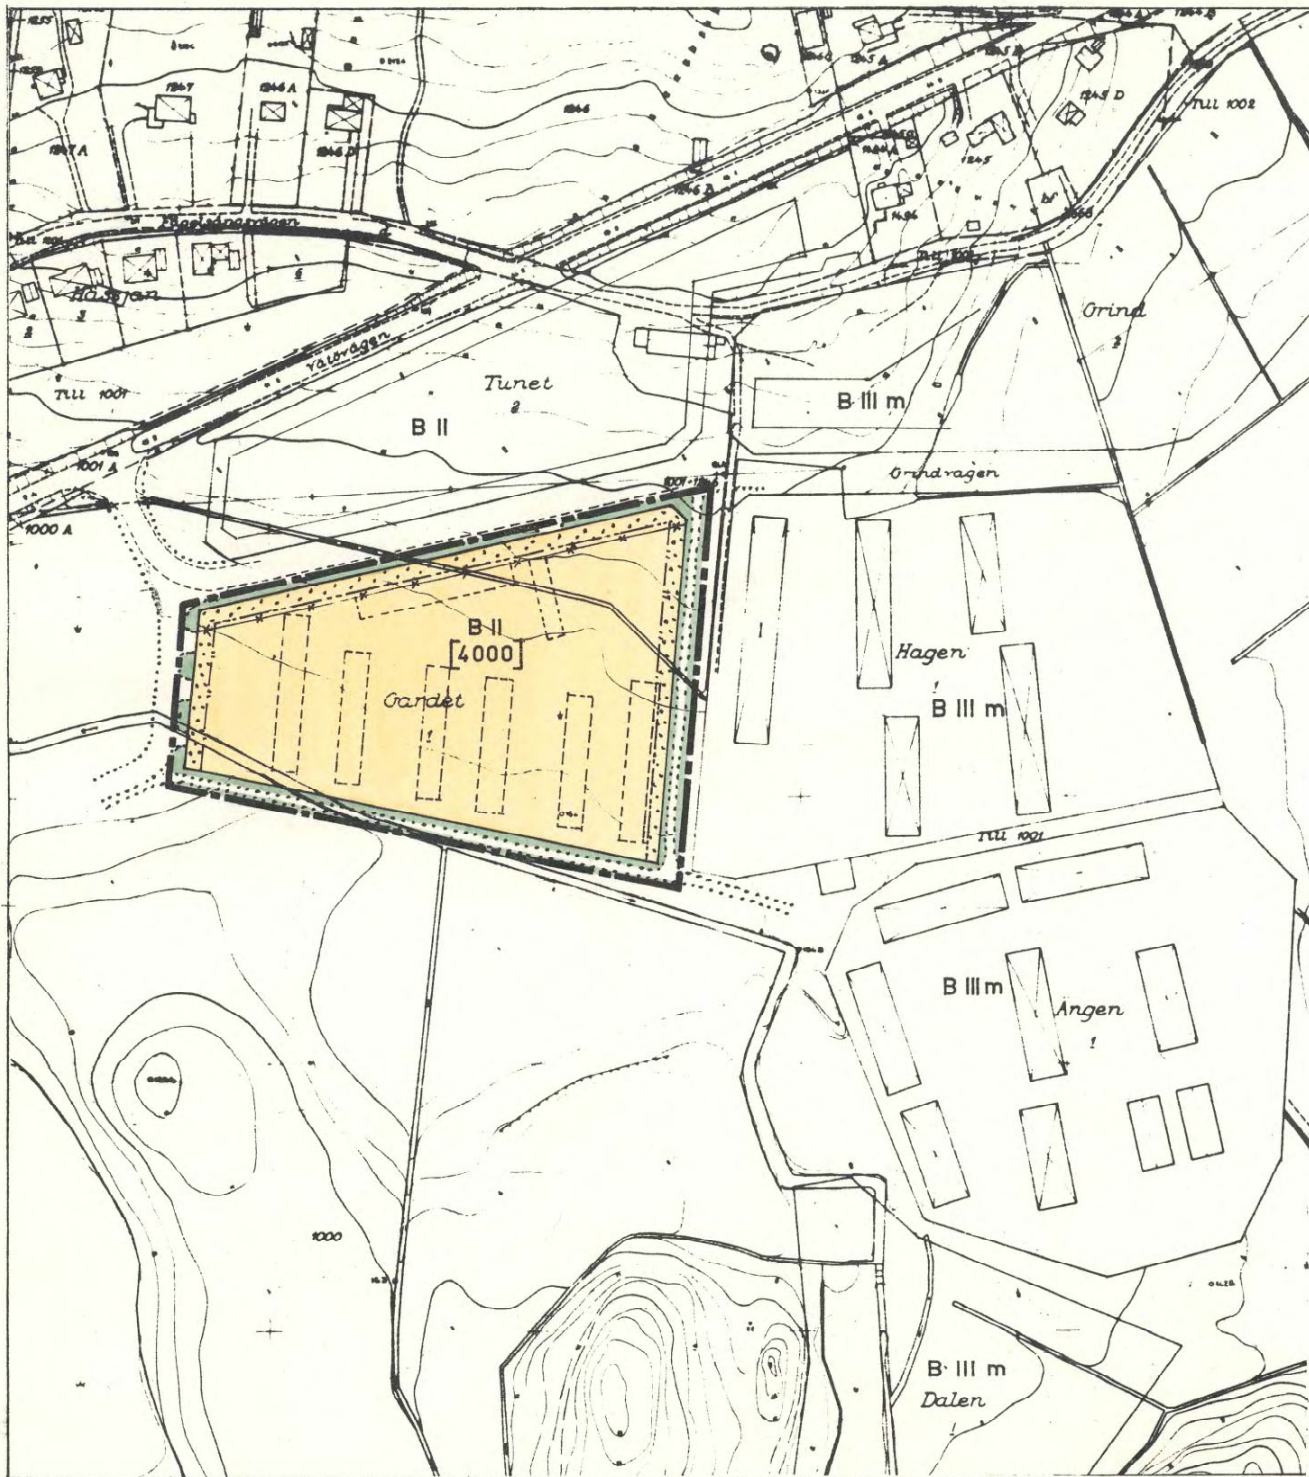

Förslag till ändring av stadsplan för kv. GÄRDET i Norrtälje stad

upprättat, Stockholm den 14 augusti 1967
å EGLERS STADSPLANEBYRÅ AB

HARRY EGLER
arkitekt SAR

PETER LANG
arkitekt SIA

- — — — — stadsplanegräns
- — — — — gällande områdesgräns
- — — — — gällande bestämmelsegräns
- — — — — bestämmelsegräns
- * — * — gällande bestämmelsegräns avsedd att utgå
- parkgräns
- — — — — illustrationslinjer

- allmän plats, gata resp. park
- B område för bostadsändamål
- mark som ej får bebyggas

- II antal våningar
- [000] max. byggnadsyta i m²

Norrtälje stad
kv. GÄRDET
förslag till ändring av stadsplan

SIGN.	SKALA	DATUM	REG. NR
PL /CO	1:2000	14.8.67	J 187a

EGLERS TEL 08 • 24 12 65
STADSPLANEBYRÅ AB SKÖLDUNGAG. 6 STOCKH.