


FÖRSLAG TILL ÄNDRING
AV STADSPLANEN FÖR
KVARTERET DRABANTEN
I HALMSTAD
UPPGJORT I FEBRUARI 1950
STADSPLANEKARTA

Halmstad den 17 februari 1950.


Sven Rånby
Stadsplanearkitekt.

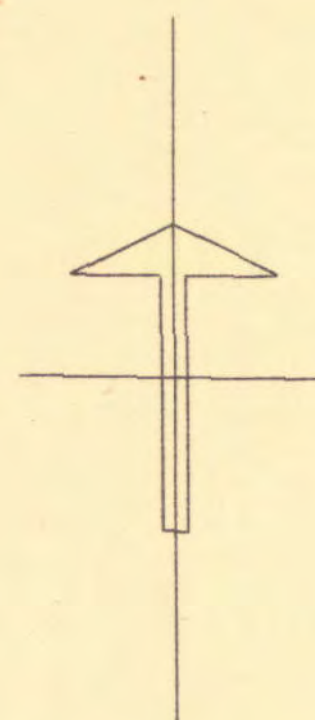

Tillhör BYGGNADSNÄMNDENS beslut av den 4 mars 1950
§ 164.

Ex officio:

Sven Rånby

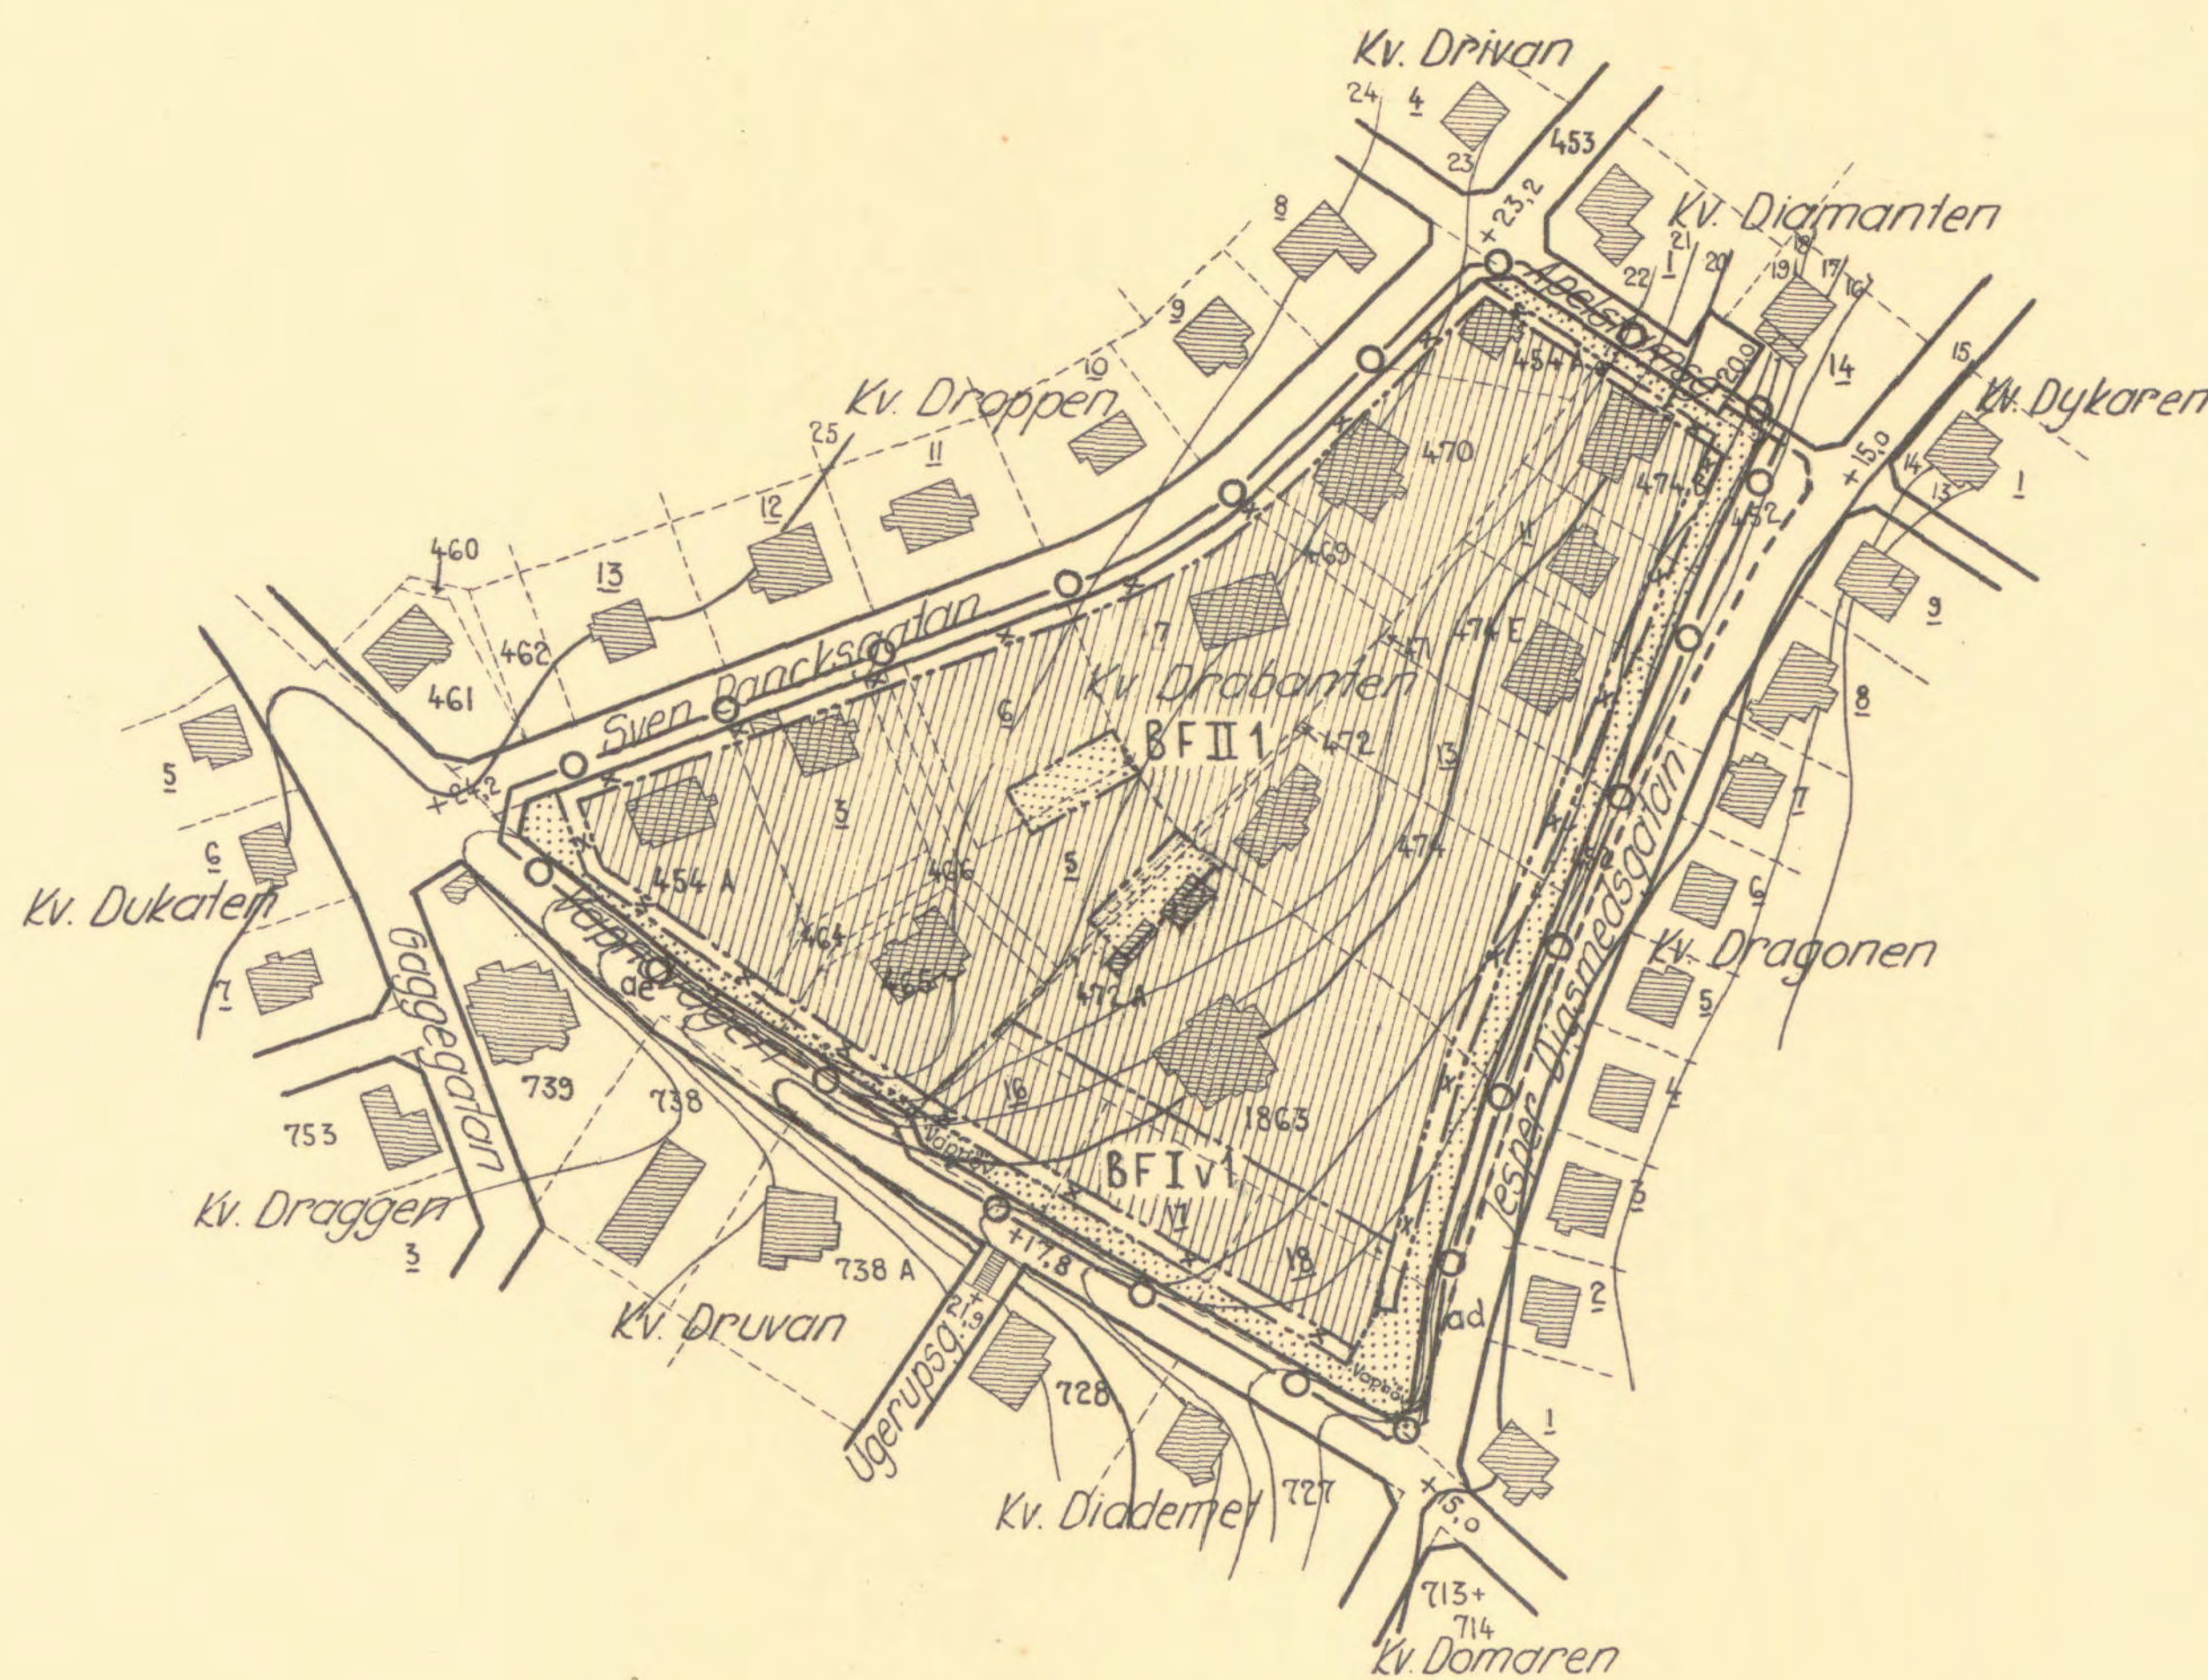

Beteckningar:

- Linje belägen 3 (tre) meter utanför det område, som förslaget avser.
- Gällande områdesgräns, avsedd att bibehållas.
- Bestämmelsegräns.
- BFIV BFII Beteckningar, vilka hänföra sig till stadsplanebestämmelserna.
- Befintlig ädgräns.
- Befintlig byggnad.

Grundkartan uppgjord i december 1948.

Carl Gustaf
Mättningsman.

Skala 1:2000



Stämpel Två Kronor.

År 1950 den 6 maj blev det å denna karta tecknade förslag till stadsplaneändring av länsstyrelsen fastställt genom beslut, som jämlikt 150 § tredje stycket byggnadslagen omedelbart vunnit laga kraft; betygar

Halmstad i landskansliet som ovan.

På tjänstens vägnar:

Axel Stridh

Axel Stridh