

Original

Förslag till ändring av byggnadsplanen för BÅTUPPLÄGGNING I PERSHAGEN SÖDERTÄLJE

Upprättat å stadsarkitektkontoret i
Södertälje 1982-12-15

REV. 1983-02-23

Lars Thylén
Stadsarkitekt

Olle Landberg
Planarkitekt



BETECKNINGAR: GRUNDKARTA

- Fastighetsgräns
- Byggnader
- Väg
- Nivåkurvor
- Avvägd gatuhöjd
- Registreringsnummer

GRUNDKARTA:

- Mätklass : II
- Koord.system : Södertälje lokala
- Höjdsystem : -" -"
- Byggnadsredov : Fasadlinjer
- Grundkarta med fastighetsredovisning upprättad 1982
- Nils Hedlund*

STADSPLANEKARTA

- Stadsplanegräns belägen 3M utanför fastställelseområdet
- Gällande områdes- och bestämmelsegräns avsedd att behållas
- Gällande områdes- och bestämmelsegräns avsedd att utgå
- Områdesgräns
- Bestämmelsegräns
- Områdesgräns från vilken mindre avvikelser i vissa fall får göras

- Gata
- Park eller plantering
- Allmänt ändamål
- Båttupplag
- Mark som inte får bebyggas
- Planterat område
- Ledningsområde
- Byggnadshöjd
- Upplagshöjd


Antaget av Kommunfullmäktige i
Södertälje 1983-04-25, § 249
betygas i tjänsten

Sven Waldeck

År 1983-10-12
fastställdes denna ändring av stadsplan/byggnadsplan
på sätt länsstyrelsens beslut samma dag närmare
utvisar. Länsstyrelsen i Stockholms län som ovan.
På tjänstens vägnar

Erik Wretling

SKALA 1:1000

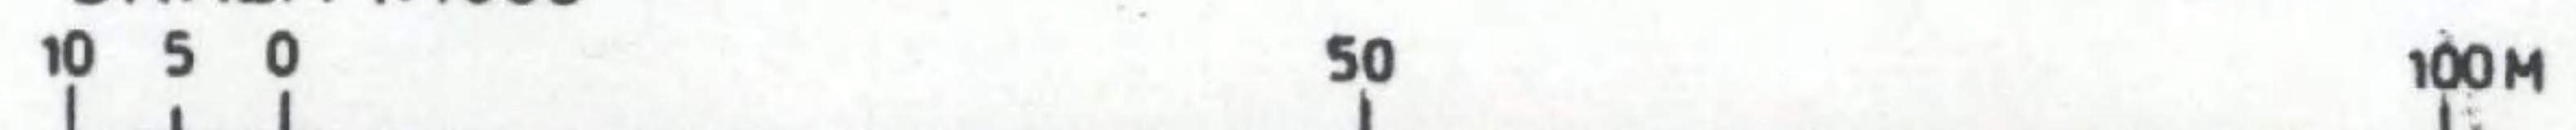

0181K-P

814A

