


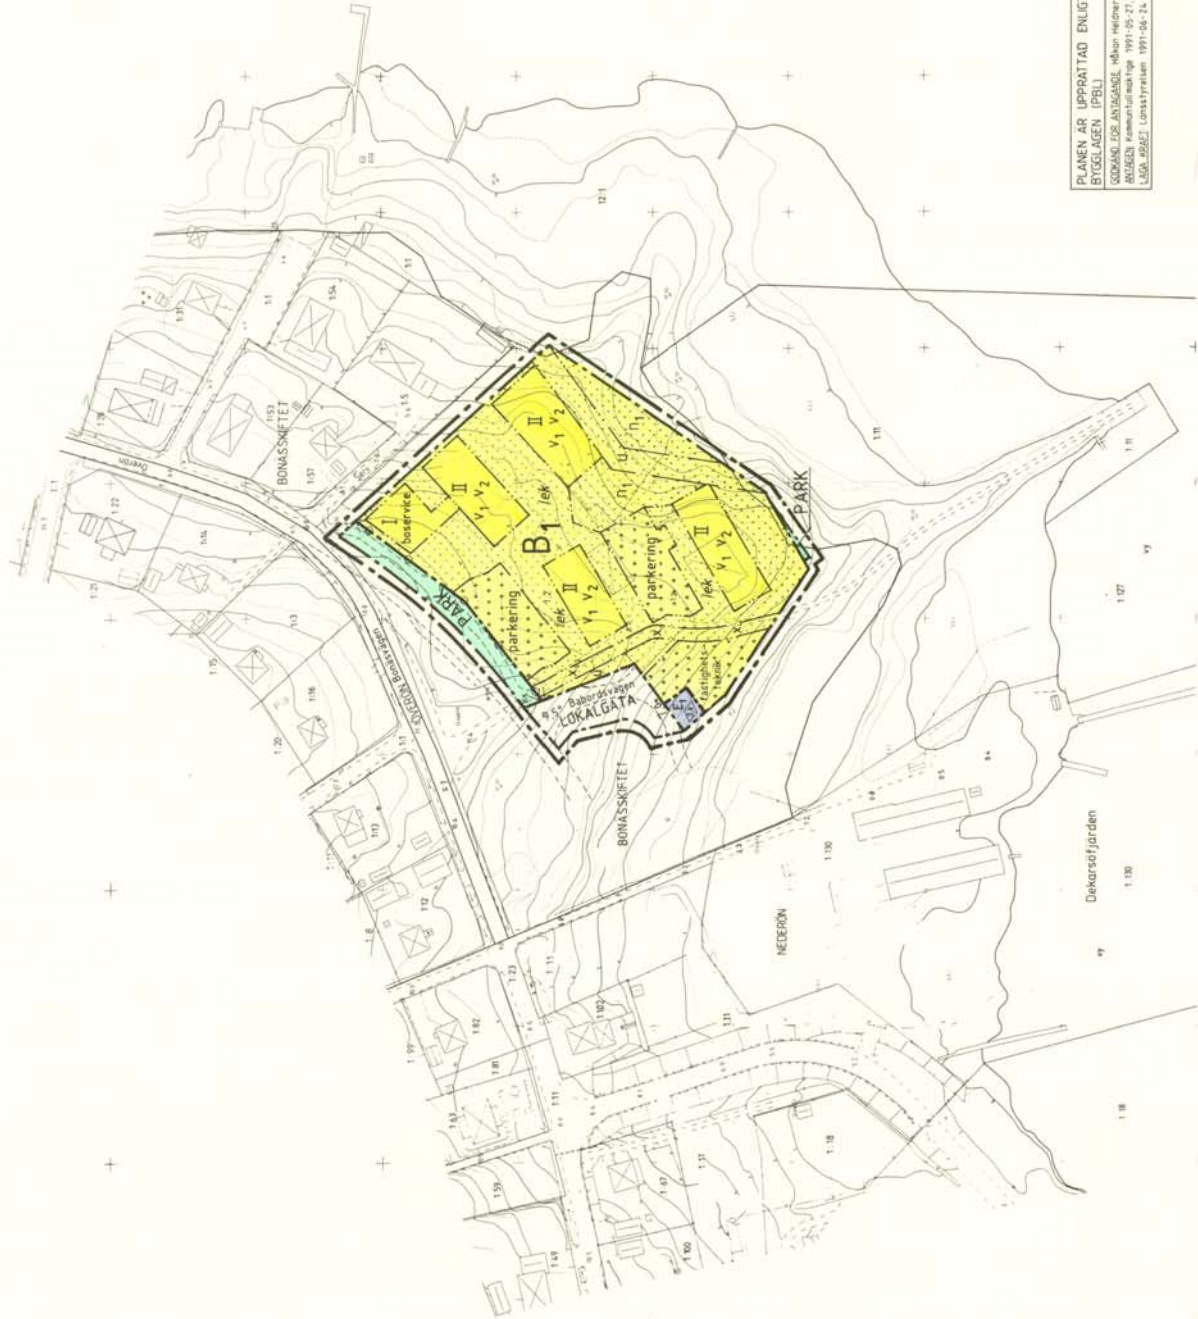

PLANEN ÄR UPPRÄTTAD ENLIGT PL.N- OCH
BYGGLAGEN (PBL)

PLANKARTA
DETALJPLAN FÖR
BONÄSSKIFTET 1:2 MFL
ÖRNSKÖLDSVIKS KOMMUN
VÄSTERNORRLANDS LÄN

UPPRÄTTAD 1991-01-28
A o T ARKITEKTUR OCH TEKNIK AB SUNDSVALL

Eva Eisenhauer
planarkitekt

SKALA 1:1000