


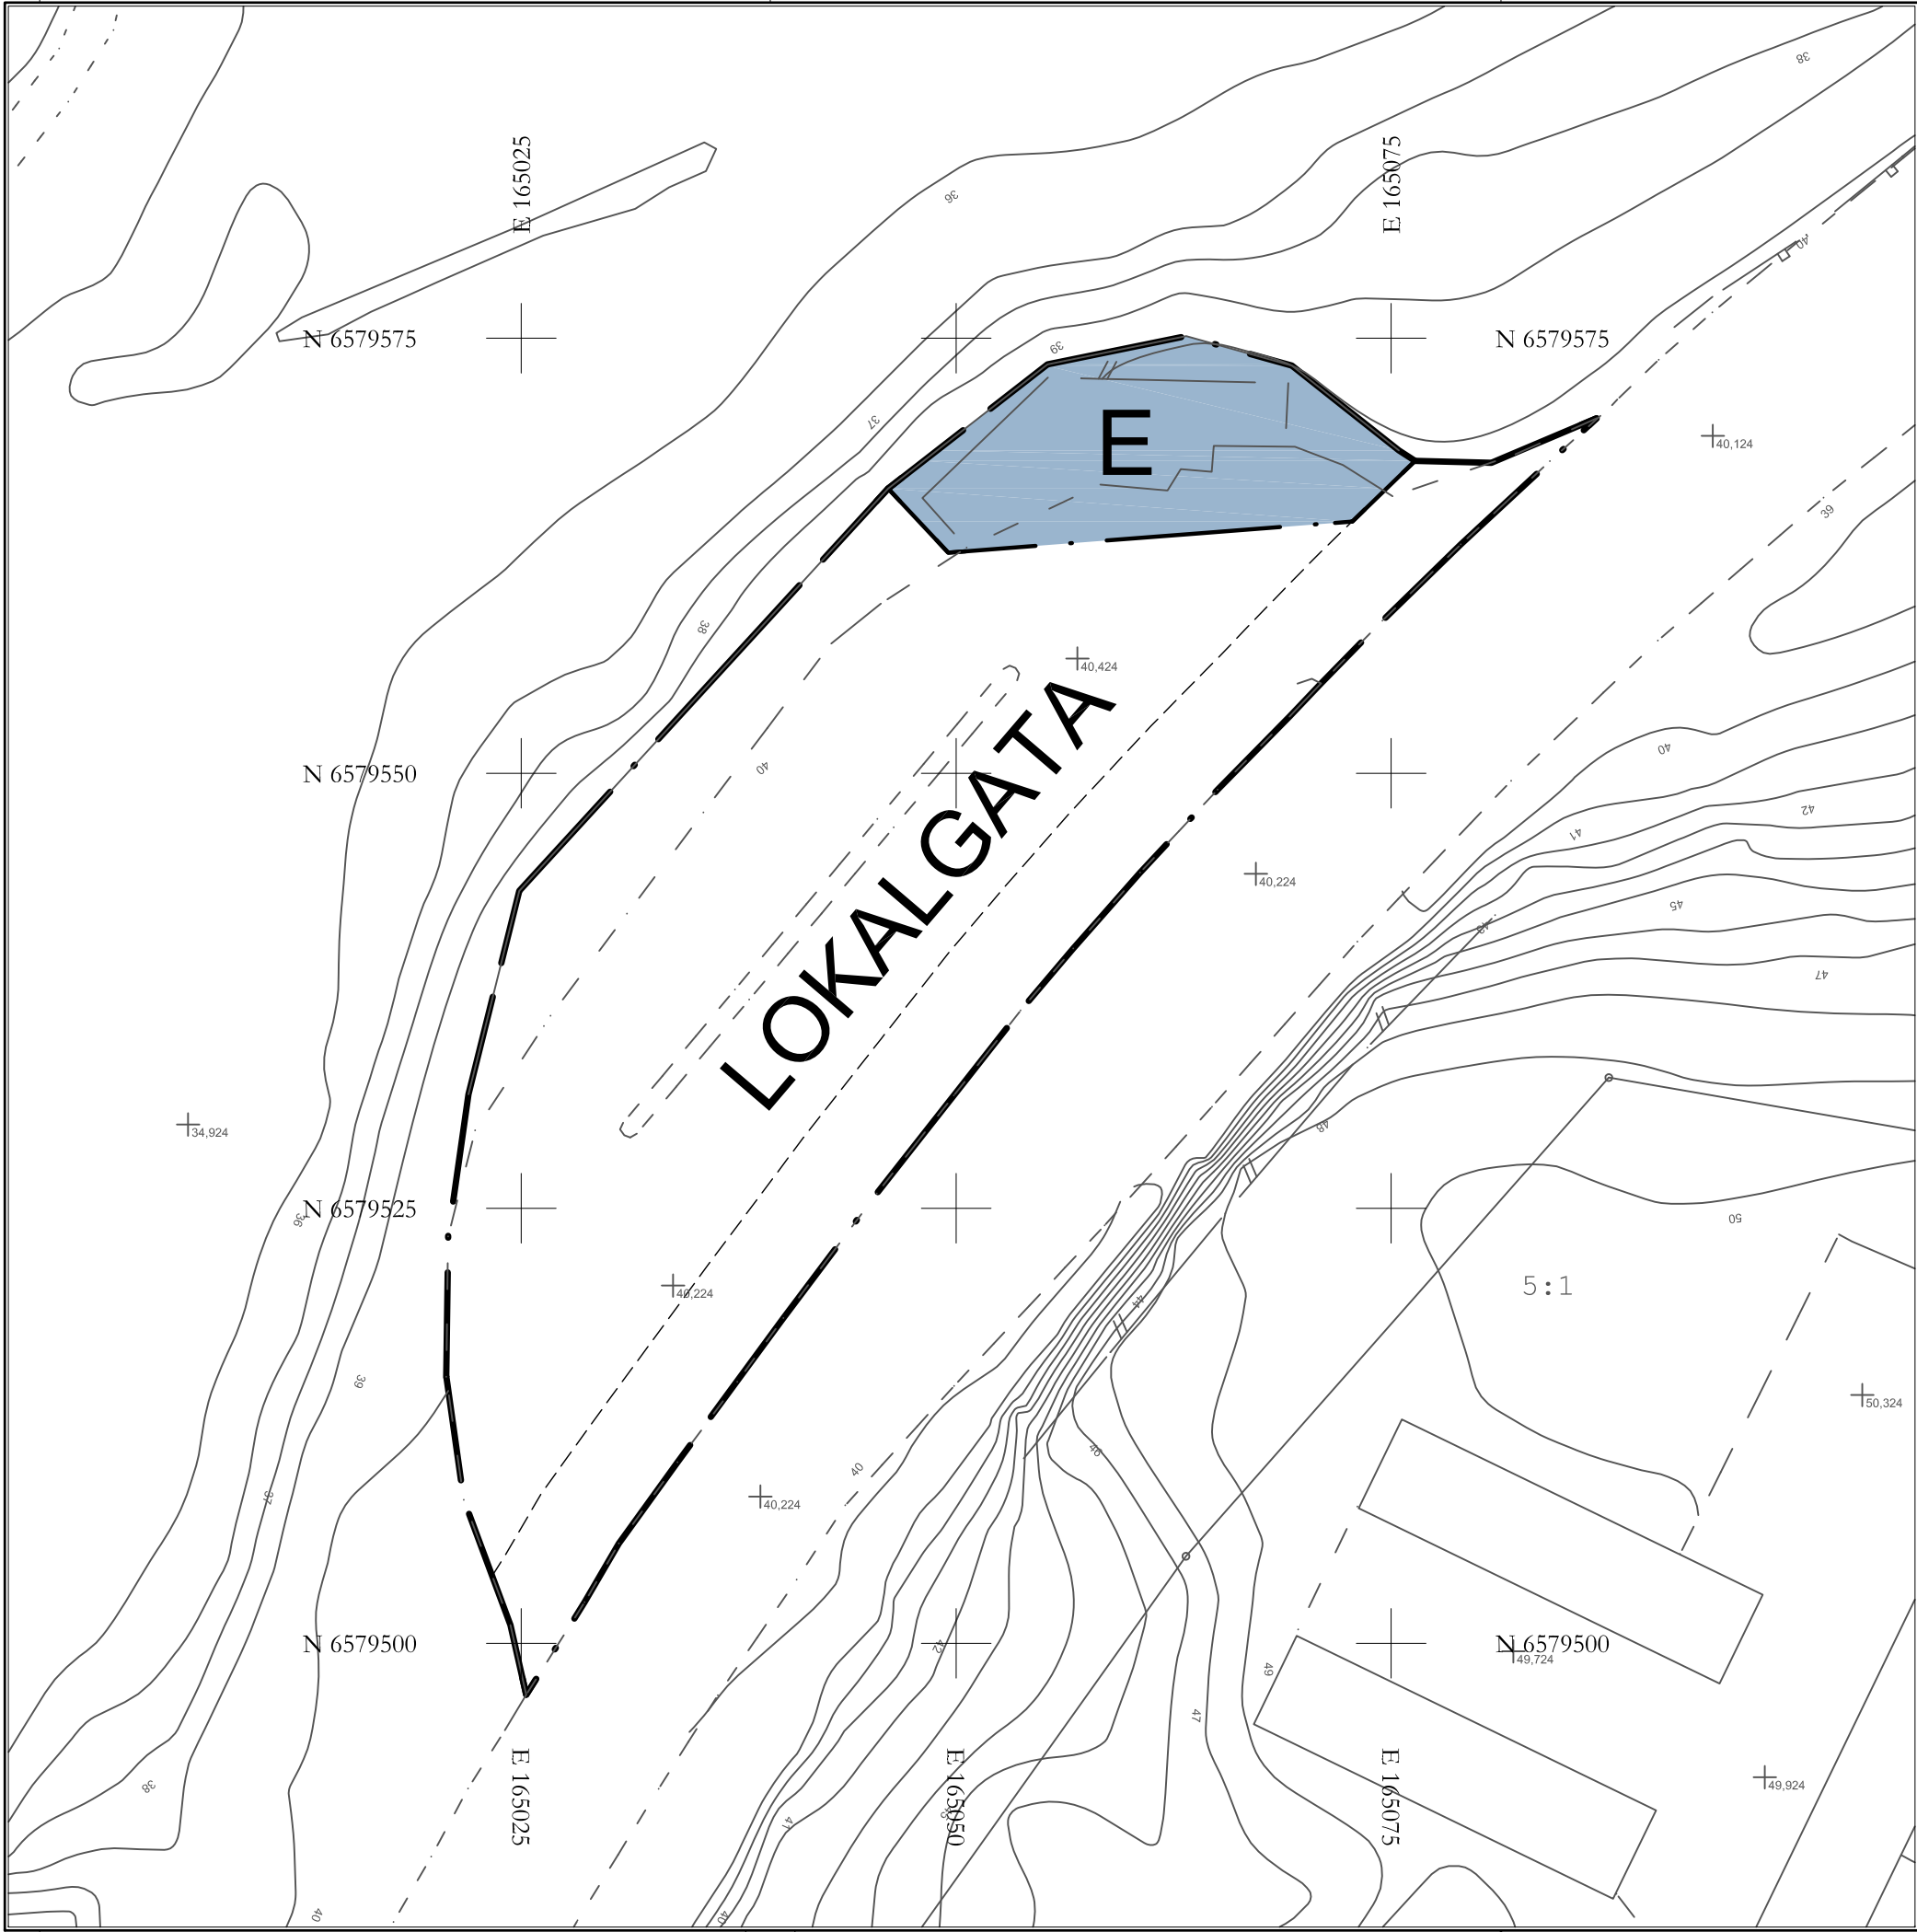

PLANBESTÄMMELSER

Följande gäller inom områden med nedanstående beteckningar. Endast angiven användning och utformning är tillåten. Bestämmelser utan beteckning gäller inom hela planområdet.

GRÄNSER

- Planområdesgräns
- Användningsgräns

ANVÄNDNING AV MARK OCH VATTEN

Allmänna platser

LOKALGATA

Lokaltrafik

Kvartersmark

E

Tekniska anläggningar

ADMINISTRATIVA BESTÄMMELSER

Genomförandetid

Genomförandetiden är 5 år från den dag planen vinner laga kraft

Strandskydd

Strandskydd upphävs inom hela området

ILLUSTRATION

Illustrationslinjer

Gräns för framtida gång- och cykelbana längs Mensättravägen



Skala 1:400 0 10 20 Meter

Upprättad enligt PBL 2010:900 Koordinatsystem SWEREF 99 18 00 Höjd RH2000

Detaljplan för återvinningsstation, lasbilsparkering vid Sarvträsk del av Mensättra 1:1 i Boo, Nacka kommun

Planenheten i oktober 2015

Angela Jonasson
Biträdande planchef

Thomas Magnusson
Planarkitekt

Till planen hör:
Planbeskrivning
Fastighetsförteckning

KFKS 2014/843-214

Tillstyrkt av MSN 2015-11-04
Antagen av KF 2016-02-01 §21
Laga kraft 2016-03-02

DP 581