

Grundkartan har utarbetats genom utdrag ur Uddavalla stiftades bebyggelseplan nr 1485K-P 2003/13. Planens namn: Uddavalla stiftades bebyggelseplan nr 1485K-P 2003/13. Skala: 1:500. Antagandehandling: 330/31.


Antagandehandling: 330/31. Planens namn: Uddavalla stiftades bebyggelseplan nr 1485K-P 2003/13. Skala: 1:500. Antagandehandling: 330/31.

Kalle Holmström
stadstecknare

GRUNDKARTANS BETECKNINGAR

Fasthetsgränser
Färdvägar
U, V, W
Annan byggnad
Byggnader, stens
Byggnadsgränser och stens
Staket
Mått
Stödmur
Stens
Väg

Djupa
1:500
Nivåkuror
Anslutningspunkt
Staket
Staket
Polygonpunkt
Vägnät
Gemensamt anslutningspunkt

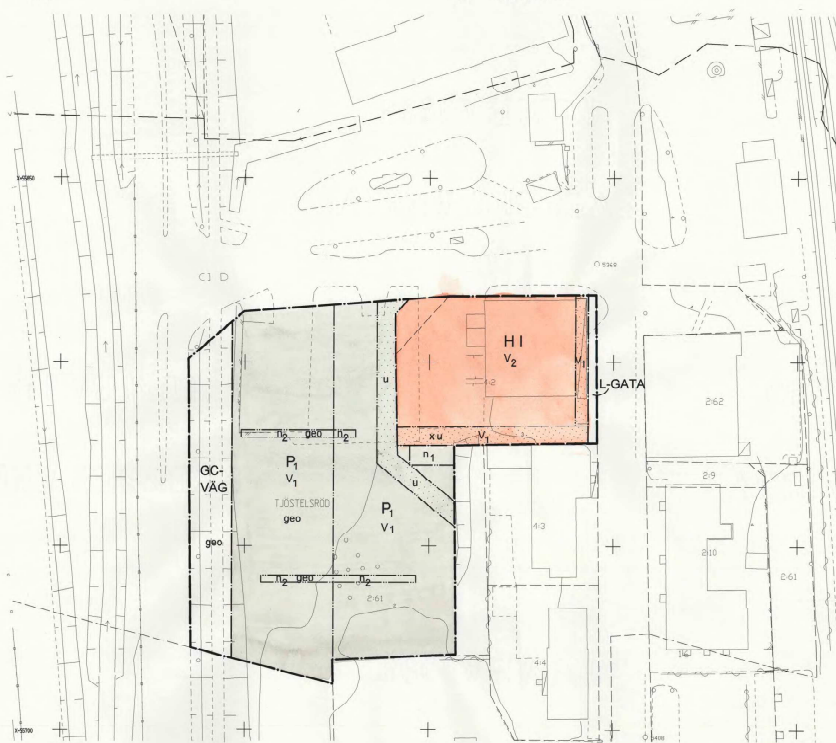

Planens nr: LJ 126
KF antagande: 14 maj 2003
Laga kraft: 27 maj 2003

PLANBESKRIVNING

Följande gäller inom områden med nedanstående beteckningar. Där beteckning saknas gäller bestämmelsen inom hela planområdet. Endast angiven anordning och utformning är tillåten.

GRÄNSBETECKNINGAR

Planområdets gränser
Användningsgränser
Egenskapsgränser

ANVÄNDNING AV ALLMÄN PLATS

L-GATA: Lokalt trafik
GC: VÄG: Gång och cykelväg

ANVÄNDNING AV KVARTERSMARK

H: Huset
P: Parkering, återvinningstation, diskbudsstation

BEGRENSNING AV MARKENS BEBYGGANDE

u: Marken får inte bebyggas
v: Marken skall vara tillgänglig för allmänna underjordiska ledningar
x: Marken skall vara tillgänglig för allmän gångtrafik

MARKENS ANORDNANDE

n1: Uppställningsplats för fordon
n2: Trädpärlning, max 10 meter mellan träden

PLACERING, UTFORMNING, UTFÖRANDE

v1: Högsta antals våningar
v2: Högsta bygghöjd för uppföras (se exploateringsvillor)
v3: Högsta bygghöjd för uppföras (se exploateringsvillor)
geo: Geotekniska restriktioner, se planbeskrivning

ADMINISTRATIVA BESTÄMMELSER

Gensomförandetiden är 10 år från den dag detaljplanen vinner laga kraft

ANTAGANDEHANDLING



1485K-P 2003/13

PLANKARTA TILLHÖRANDE DETALJPLAN FÖR
handel inom del av Ljungskile centrum
TJÖSTELSRÖD 4:2

med fastigheter

UDDEVALLA KOMMUN

Upprättad av Planeco samhällsplanering 20 september 2001

Laga kraft

Skala 1:500

0 10 20 30 40 50

- ☒ Planbeskrivning
- ☒ Gensomförande-
bestämmelser
- ☒ Gensomförande-
bestämmelser
- ☒ Illustrationskarta
- ☒ Fastighets-
beteckning
- ☒ Utvärdering efter
utställning

330/31