

# GRUNDKARTA över Bläckfisken 5 mfl

|                |              |
|----------------|--------------|
| Kommun         | Län          |
| Kinda          | Östergötland |
| Registerområde |              |
| Kinda (Kisa)   |              |

Upprättad av Östergötlands lantmäteridistrikt 1994-02-18

*Kjell Löfgren*  
Kjell Löfgren  
Ingenjör


## BETECKNINGAR

|  |                                               |
|--|-----------------------------------------------|
|  | Fastighetsgräns                               |
|  | Rutnätspunkt                                  |
|  | Polygonpunkt                                  |
|  | Gränspunkt                                    |
|  | Traktnamn                                     |
|  | Registreringsnummer                           |
|  | Byggnad i allmänhet                           |
|  | Boningshus resp uthus ritat efter huslivet    |
|  | Boningshus resp uthus ritat efter takkonturen |
|  | Skärmtak                                      |
|  | Transformator                                 |
|  | Belysningsstolpe                              |
|  | Staket                                        |
|  | Stödmur                                       |
|  | Häck                                          |
|  | Väg                                           |
|  | Gångstig                                      |
|  | Slänt                                         |
|  | Barrträd resp lövträd                         |
|  | Höjdpunkt                                     |
|  | Höjdkurvor                                    |

|                        |                        |                     |
|------------------------|------------------------|---------------------|
| Skala                  | Mätklass               | Beteckningsstandard |
| 1:1000                 | III                    | TFA 4.6 B:2         |
| Koordinatsystem i plan | Koordinatsystem i höjd |                     |
| 64:14 reg 6            | RH 00                  |                     |

Kopia

## PLANKARTA

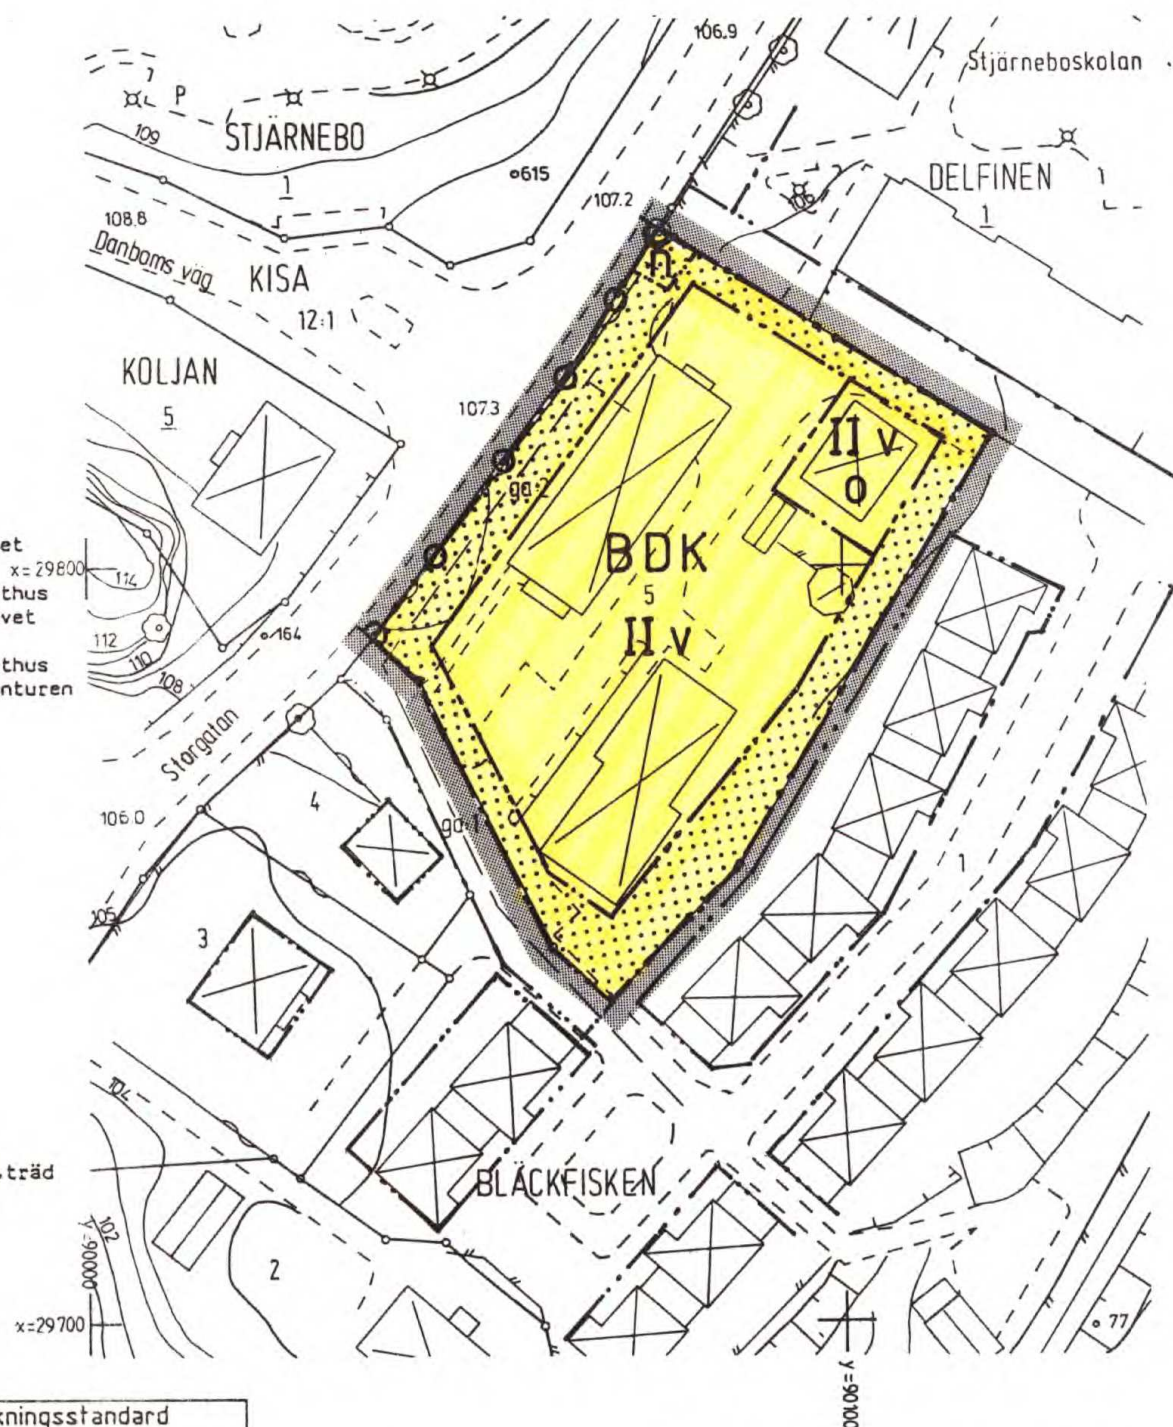

## ANTAGANDEHANDLING

## PLANBESTÄMMELSER

Följande gäller inom områden med nedanstående beteckningar. Där beteckning saknas gäller bestämmelsen inom hela planområdet. Endast angiven användning och utformning är tillåten.

## GRÄNSBETECKNINGAR

Gräns för planområdet. Gränsen ligger i rastrets innerkant

Användningsgräns

Egenskapsgräns

## ANVÄNDNING AV MARK

Kvartersmark

**BOK** Bostäder, vård och kontor

## BEGRÄNSNINGAR AV MARKENS BEBYGGANDE

Marken får inte bebyggas

## MARKENS ANORDNANDE

**n** Trädet skall bevaras

Utfart får inte anordnas

## UTFORMNING

**II** Högsta antal våningar

**V** Vind får inte inredas

**0** Hiss behöver inte anordnas

## ADMINISTRATIV BESTÄMMELSE

Genomförandetiden är 15 år från den dag antagandebeslutet vunnit laga kraft

Detaljplan för

KV. BLÄCKFISKEN 5

KISA, KINDA KOMMUN

ÖSTERGÖTLANDS LÄN

## PLANKARTA MED BESTÄMMELSER

Upprättad 1994 02 18

*Bo Lindén*  
Bo Lindén  
Stadsarkitekt

Antagen 94 05 30  
Laga kraft 94 06 28

0513-P94/26

Kopians likhet med originalet betygas:

*K. Salomonsson*  
Kommunkontoret, Kisa

Nr 86