



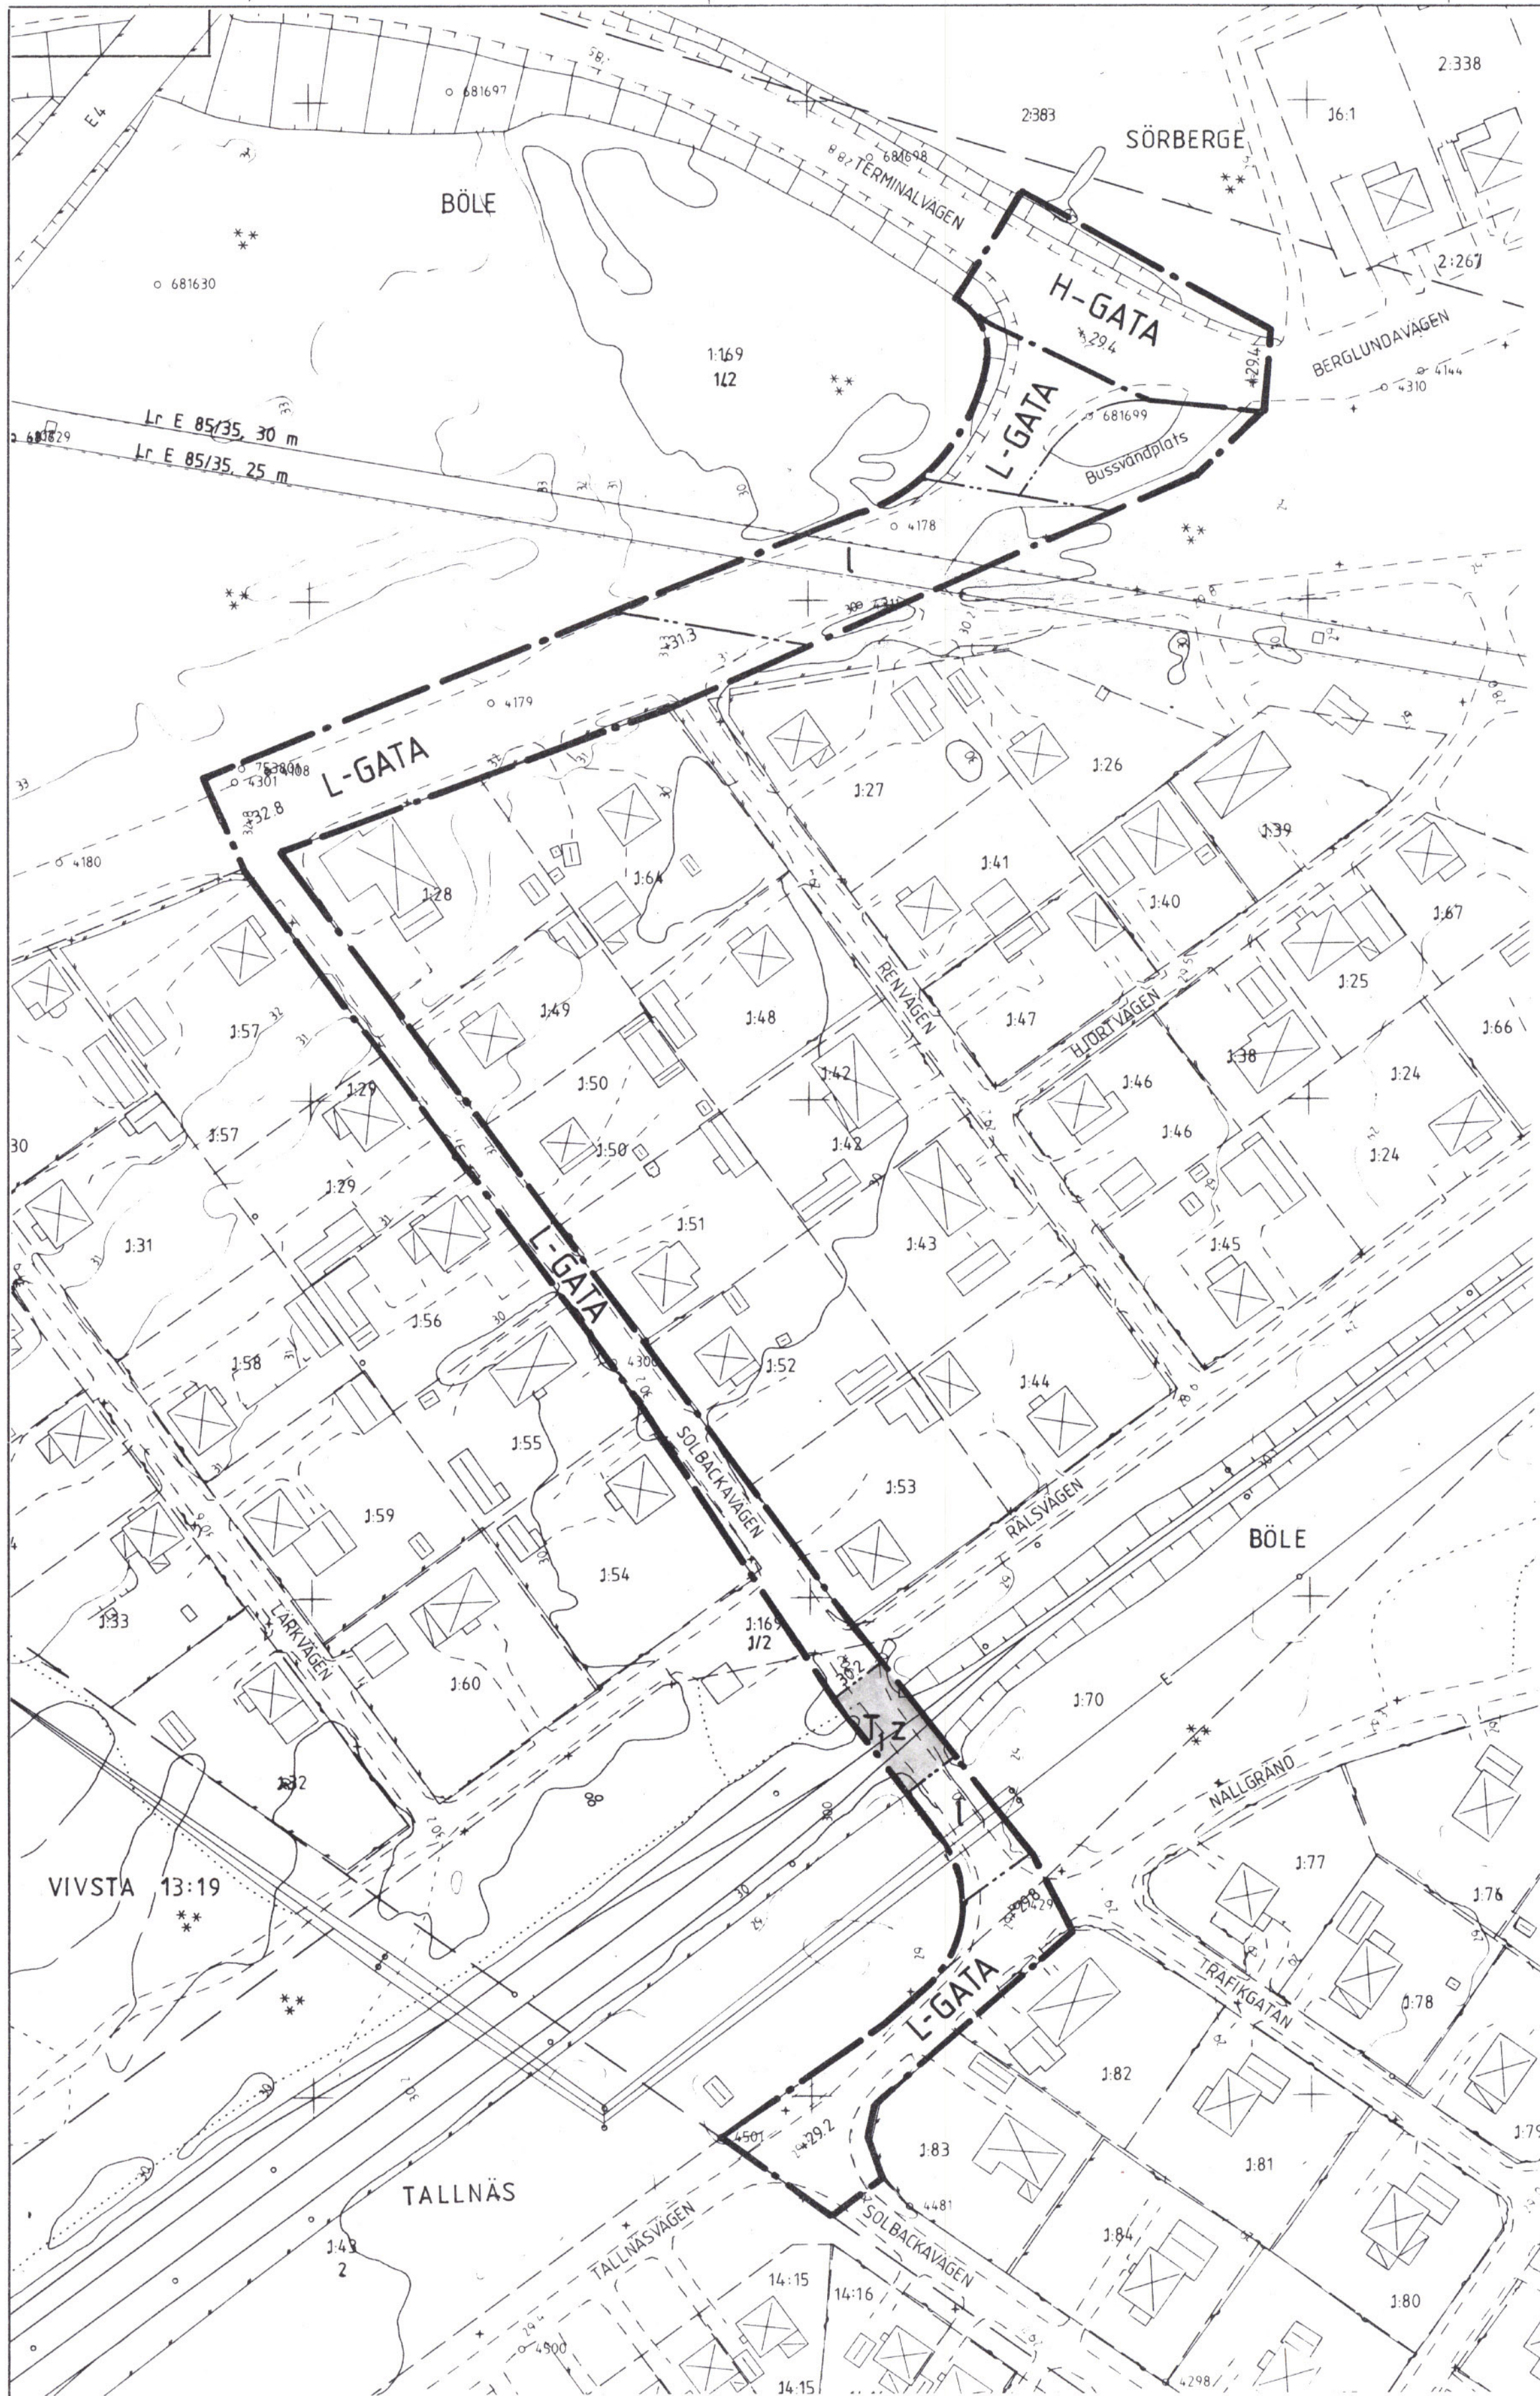

PLANKARTA 1

SKALA 1:1000 1CM=10M

Kartan kontrollerad och kompletterad
1992-02-26 av
Bengt Nilsson
ingenjör

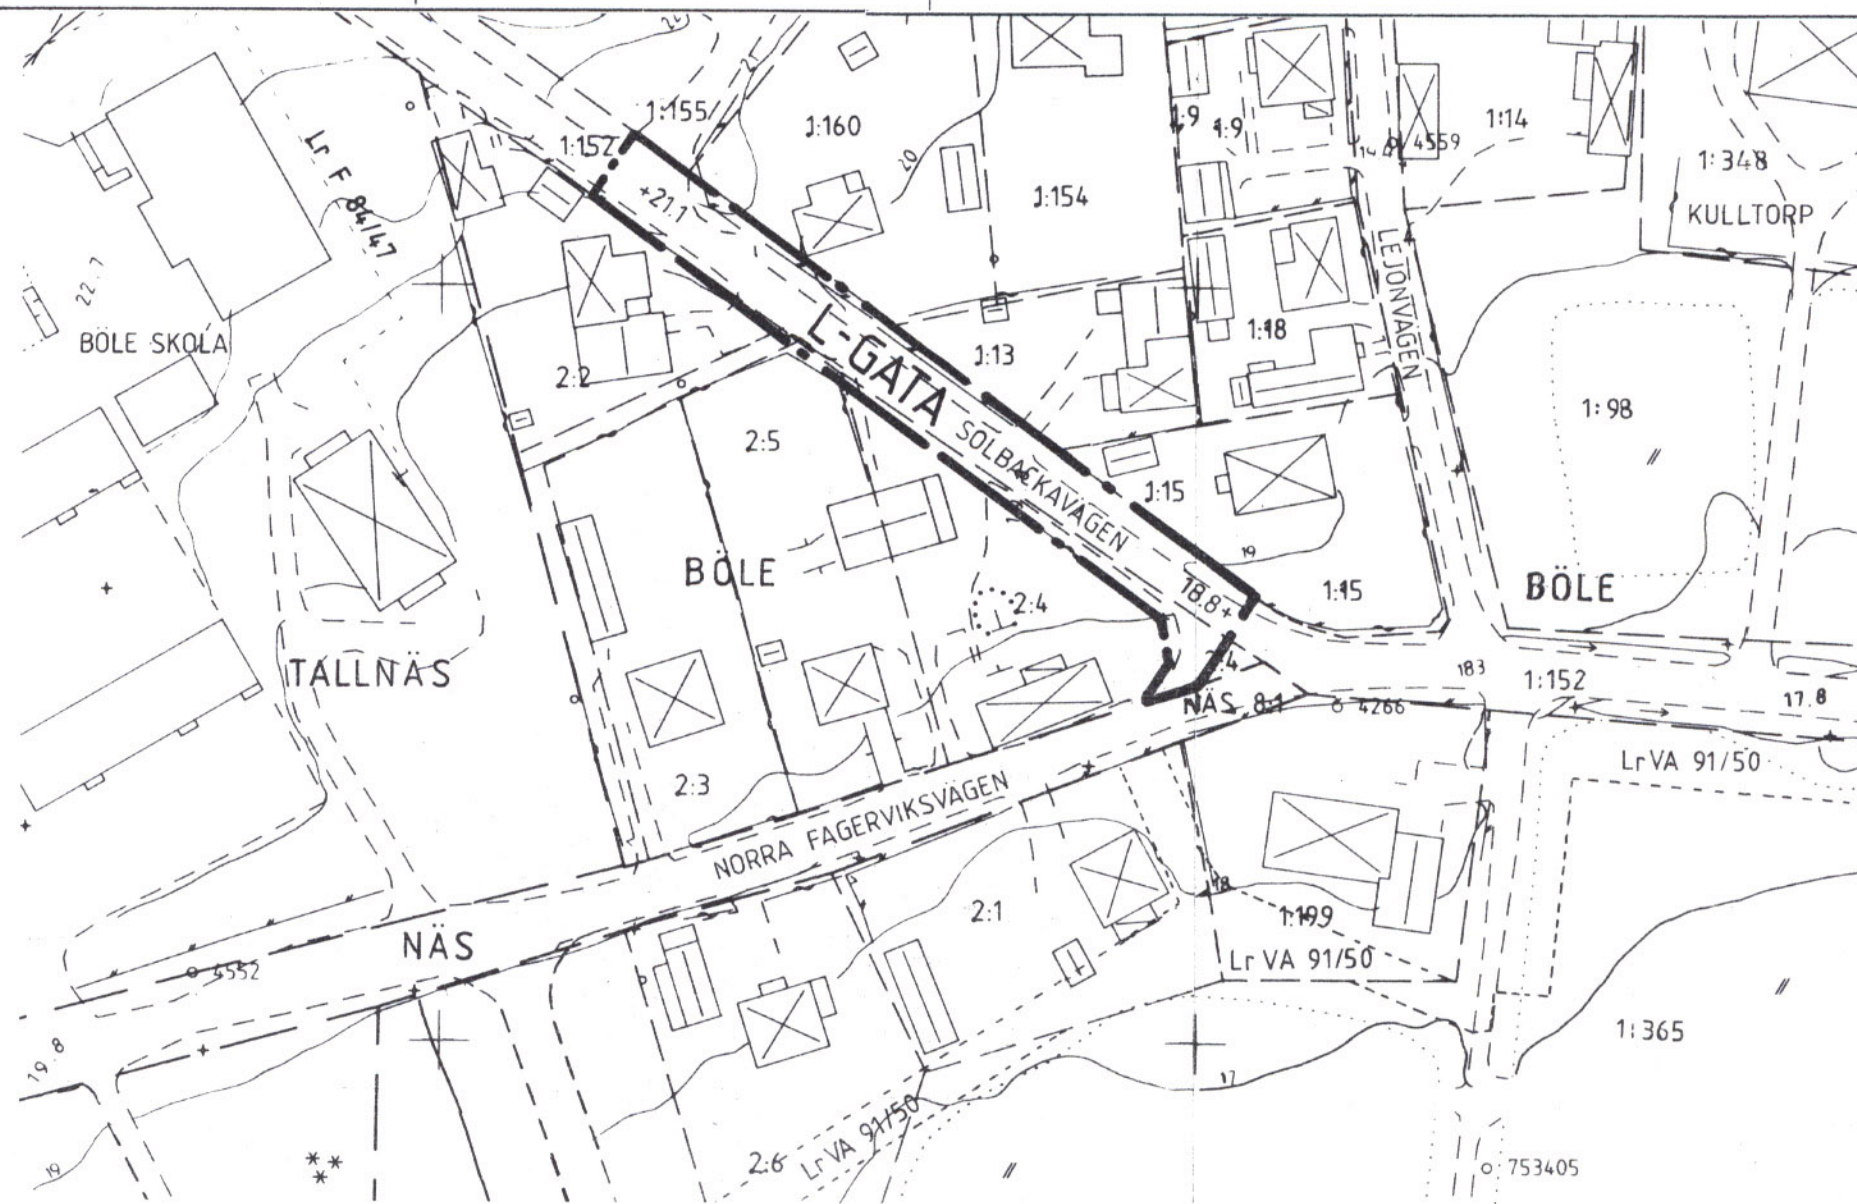

PLANKARTA 2

SKALA 1:1000 1CM=10M

Gränsbeteckningar

- GRÄNS FÖR PLANOMRÅDET
- ANVÄNDNINGSGRÄNS
- EGENSKAPSGRÄNS

Planbestämmelser

1. ANVÄNDNING AV ALLMÄNNA PLATSER

H-GATA	GATA SOM INGÅR I HUVUDNÄTET
L-GATA	GATA SOM INGÅR I LOKALNÄTET

2. KVARTERSMARK

T ₁	JÄRNVÄGSMARK
----------------	--------------

3. UTFORMNING AV ALLMÄNNA PLATSER


+ 0.00	FÖRESKRIVEN HÖJD ÖVER NOLLPLANET
bussvändpl	BUSSVÄNDPLATS

4. BEGRÄNSNING AV MARKENS BEBYGGANDE

1	MARKEN SKALL VARA TILLGÄNGLIG FÖR ALLMÄN LUFTLEDNING
z	MARKEN SKALL VARA TILLGÄNGLIG FÖR ALLMÄN KÖRTRAFIK

5. ADMINISTRATIVA BESTÄMMELSER

GENOMFÖRANDETIDEN SLUTAR 2001-12-31

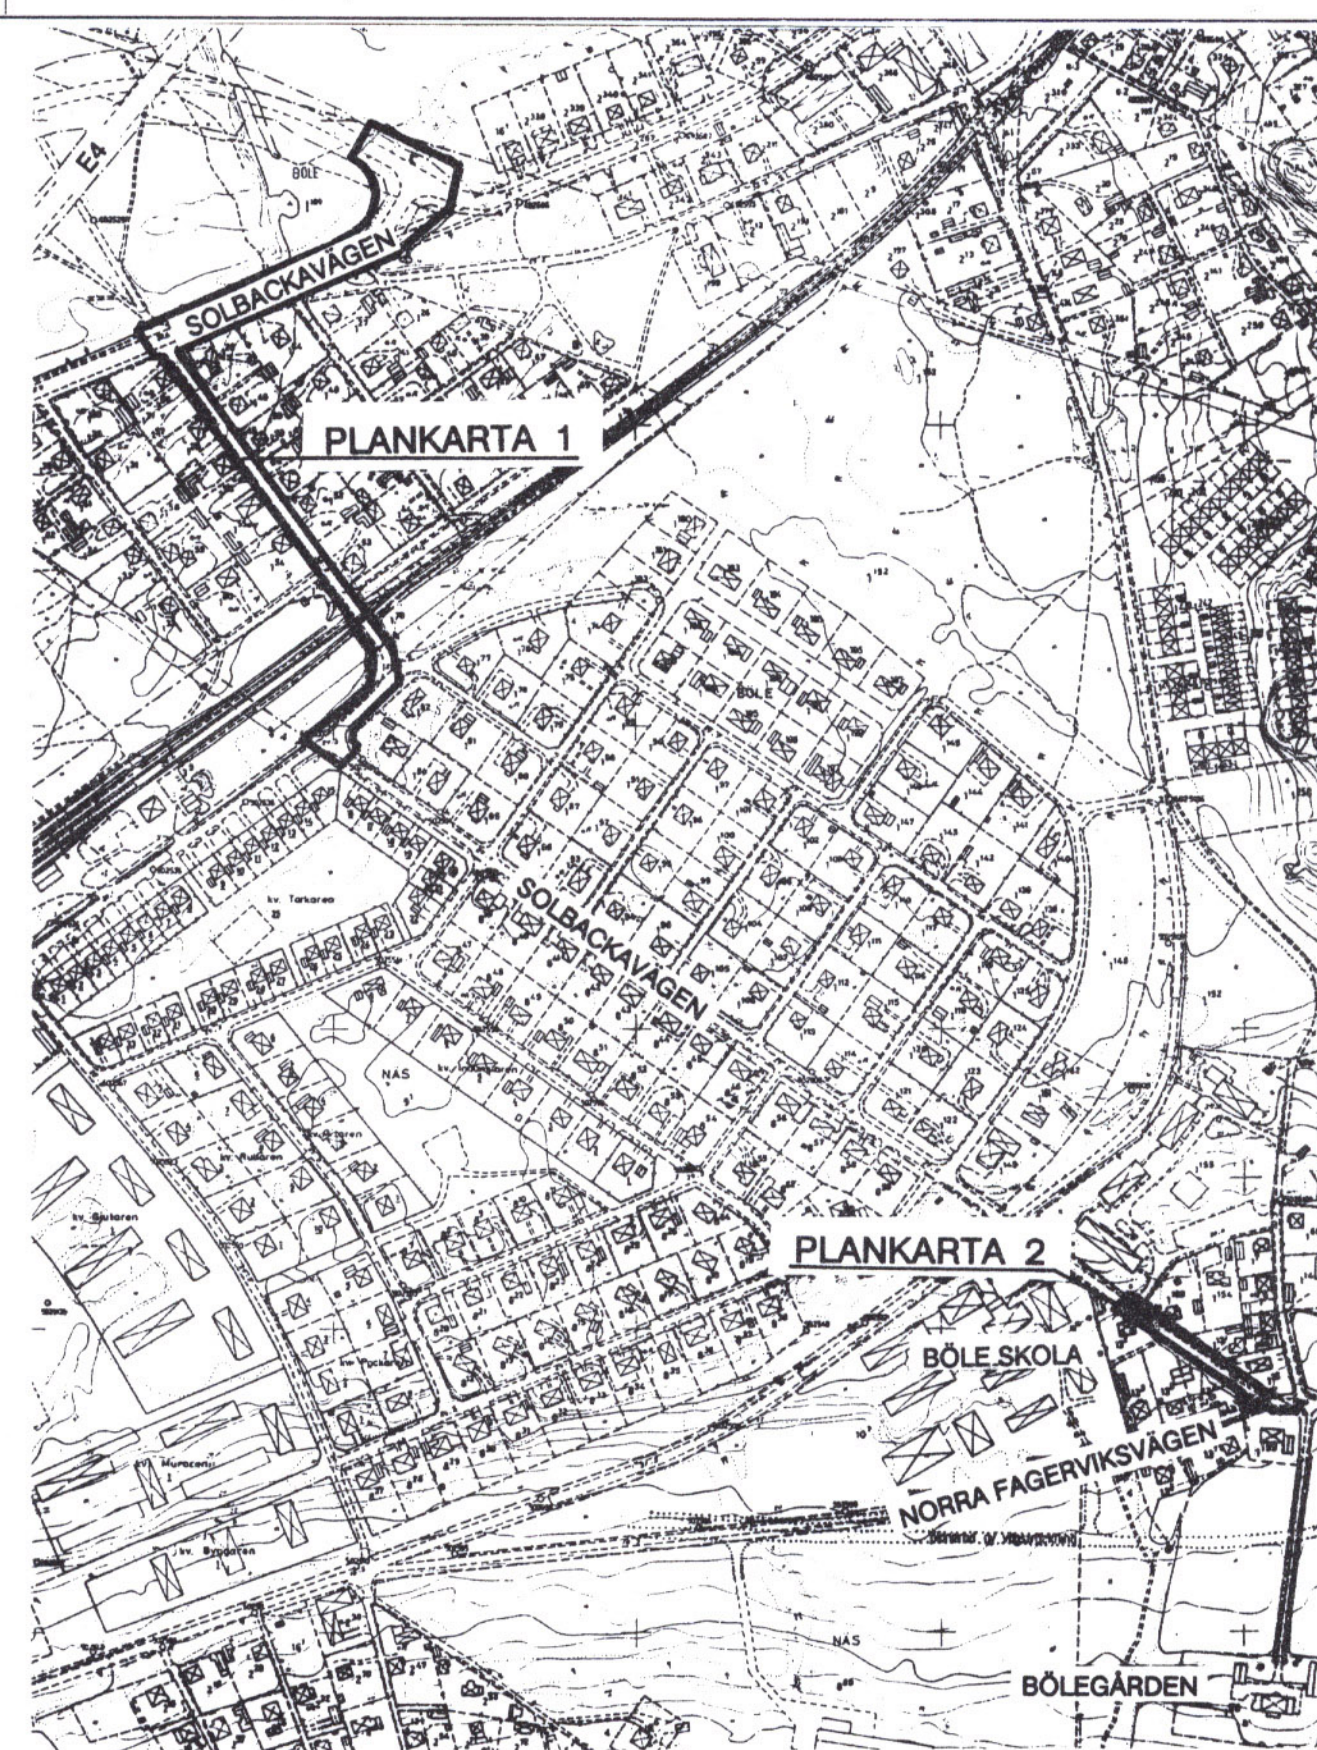


ÖVERSIKTSKARTA

SKALA 1:5000 1CM=50M

Detaljplanen är:

Godkänd och antagen av byggnadsnämnden 1992-04-27
Laga kraft vunnen 1992-05-26

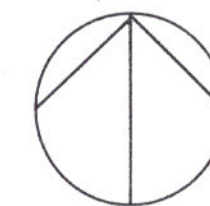

DETALJPLAN FÖR
SOLBACKAVÄGEN I SÖRBERGE

Böle 1:169, 1:152 m fl

Timrå kommun, Västernorrlands län

UPPRÄTTAD 1992-02-24

Hans-Erik Åslin

HANS-ERIK ÅSLIN
STADSARKITEKT

10 5 0 10 20 30 40 50 60 70 80 90 100m

SKALA 1:1000