
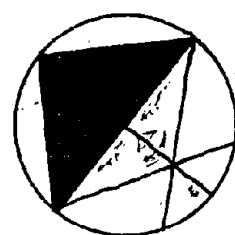


Lappviken

FÖRSLAG TILL ÄNDRING AV BYGGNADSPLANEN FÖR MOSKOSEL

UPPRÄTTAT 7/7 ÅR 1954.

E. Jergemund

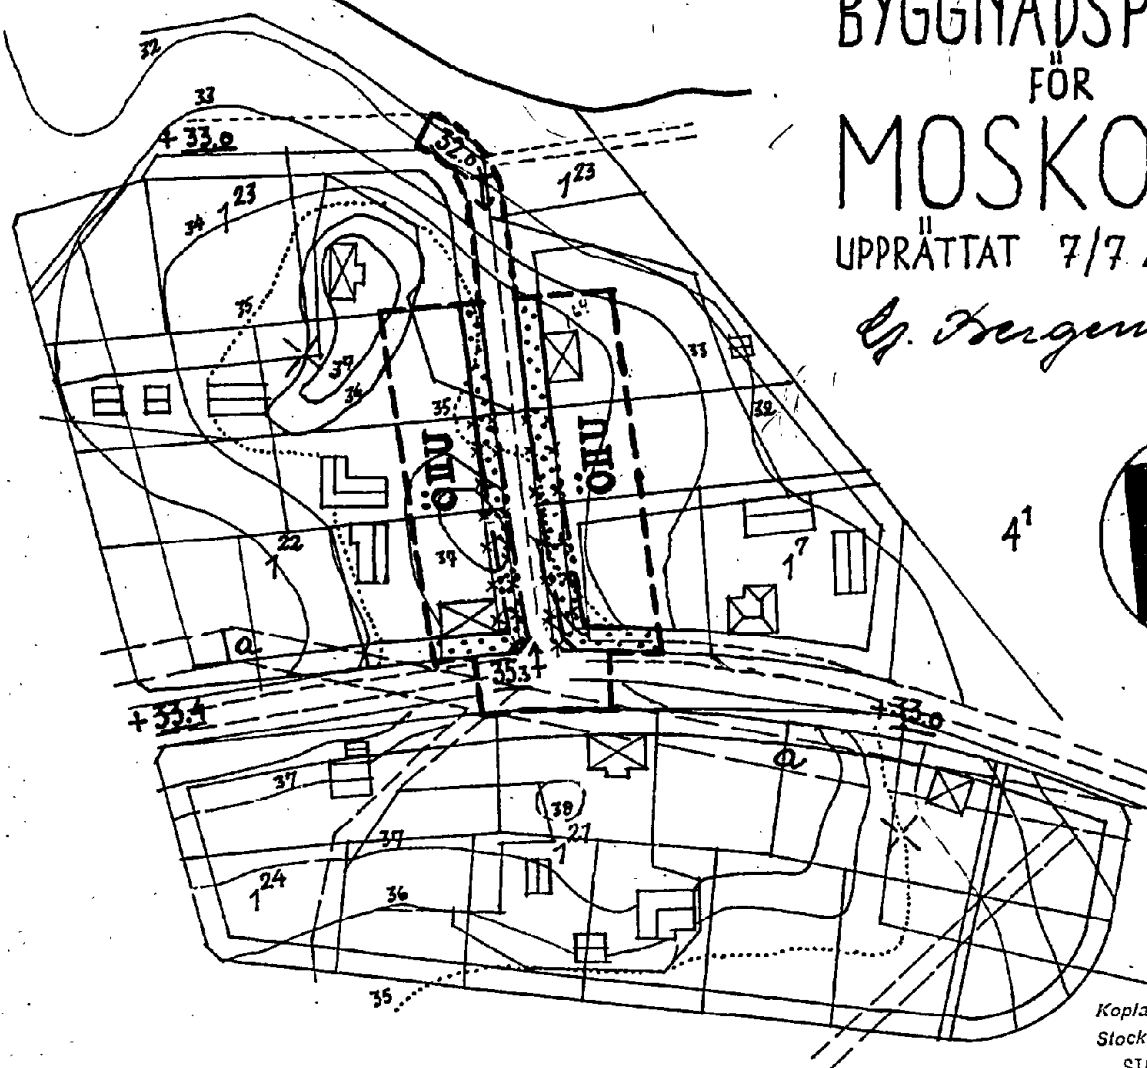

För ändringsområdet
skola i tillämpliga delar
gälla av länsstyrelsen
den 14 juli 1948 fast-
ställda byggnadsplane-
bestämmelser.

Kopians likhet med originalet betygas.
Stockholm den 10 okt. 1955
STATENS REPRODUKTIONSANSTALT

S. Wänström
S. Wänström


GRUNDKARTAN:

- Gällande områdes- och bestämmelsegräns
- == Fastighetsgräns eller annan illustrationslinje
- Vägar
- ⊠ Huvudbyggnad resp uthus
- Strandkontur
- + 0.0 Gällande gatuhöjd
- ~ Nivåkurvor
- + Punkt i rutnät

BYGGNADSPLANEKARTAN:

- Gräns för av ändringen berört område
- == Gällande områdes- och bestämmelsegräns
- " " avsedd att utgå
- Väg- byggnadsmarks- och annan områdesgräns
- Bestämmelsegräns
- Vågmark
- Område för bostadsändamål, öppet byggnadssätt
- Mark som icke får bebyggas
- + 0.0 Gällande gatuhöjd + → mellan med pil betecknade gatuhöjder skall gatan i huvudsak följa terrängen II Antal våningar
- Område för bostadsändamål, gärdsbyggn. tillätna.

SKALA 1:2000

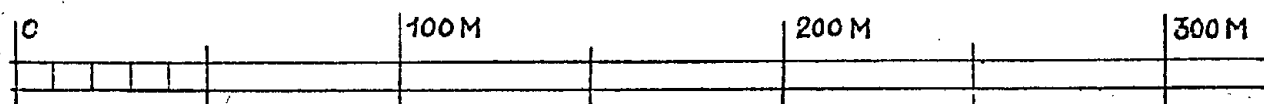

10.62-74-55 År 1955 den 5 september fastställde länsstyrelsen i Norrbottens län denna ändring av byggnadsplanerna för Moskosel denna karta avser. - Luleå i landskansliet som ovan. På försättsvägarna.

Akt Arvidsjaur 2478.

25-ARJ

akt. 2478.