


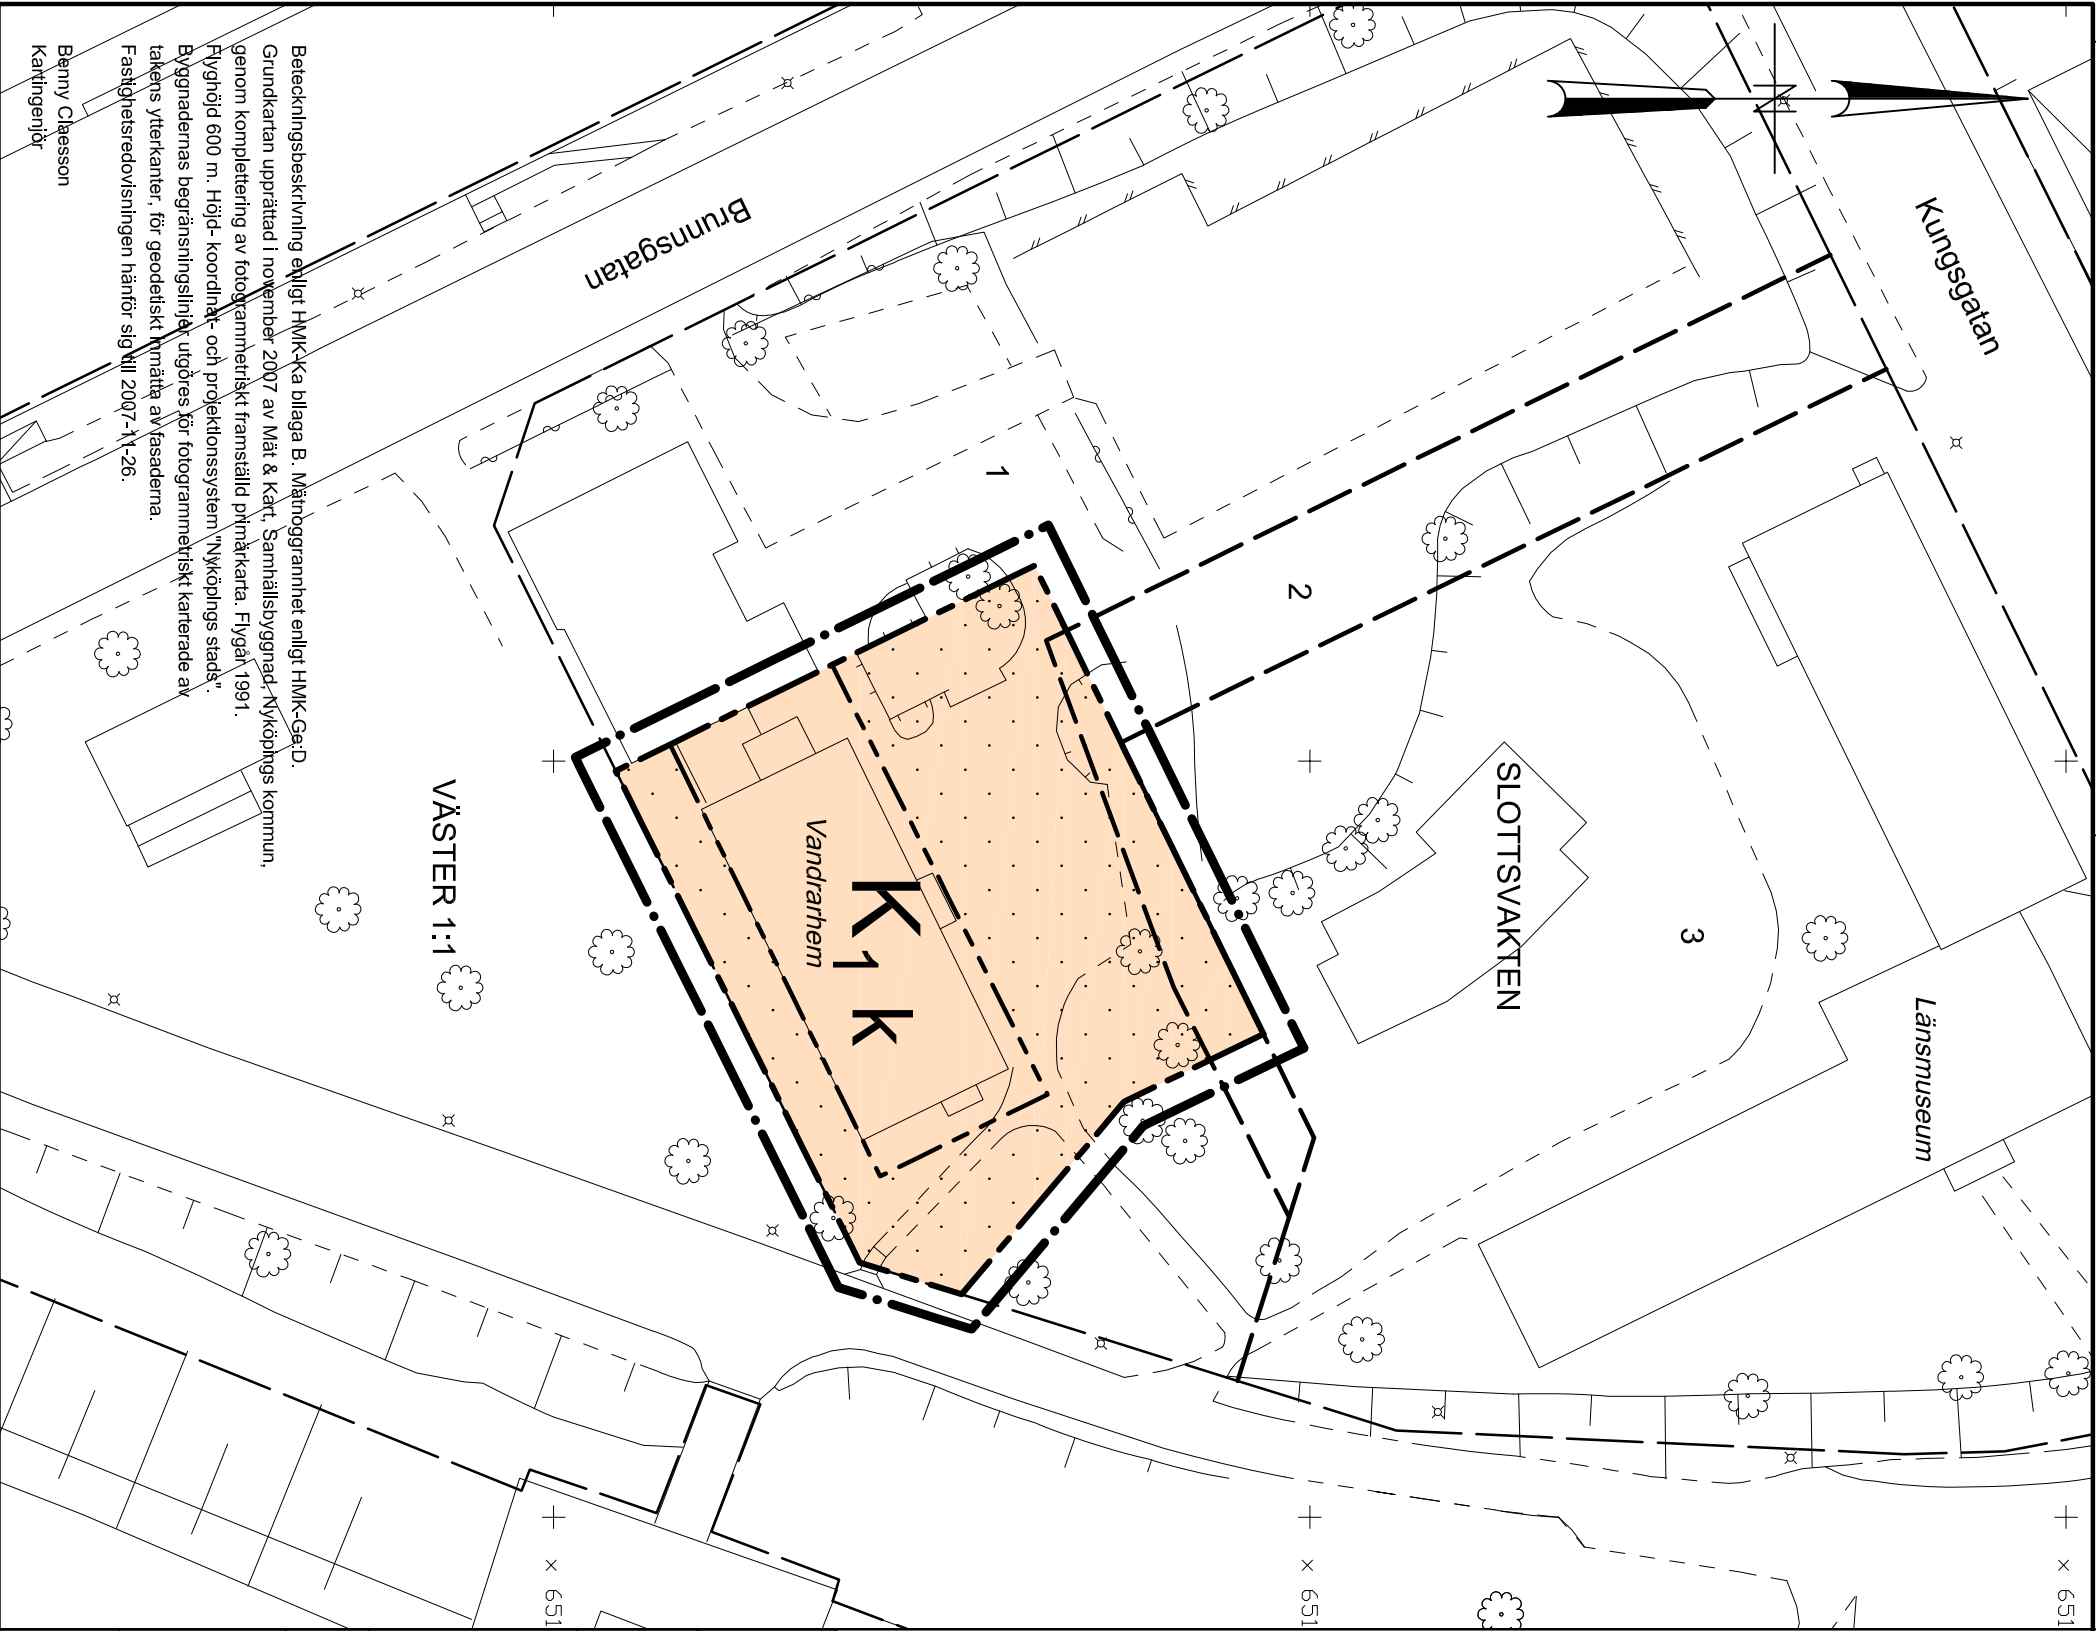

PLANBESTÄMMELSER

Följande gäller inom område med nedanstående beteckningar. Där beteckningar saknas gäller bestämmelsen inom hela planområdet. Endast angiven användning och utformning är tillåten.

GRÄNSBETECKNINGAR

- Plangräns, ritad 2 meter utanför planområdet
- Användningsgräns
- Egenskapsgräns

MARKANVÄNDNING

Kvartersmark

K 1 Vandrarhem, ej kontor, konferens eller likvärdigt

BEGRÄNSNING AV MARKENS BEBYGGANDE

Marken får inte bebyggas

UTFORMNING, UTFÖRANDE

k Bygghälsens karaktärsdrag ska bevaras i utformning, materialval och färgsättning

Beträffande utformning av markbehandling och skyltar ska särskild hänsyn tas till riksintresse för kulturmiljösvården

ADMINISTRATIVA BESTÄMMELSER

Genomförandetiden är 5 år från den dag planen vinner laga kraft

Den tomtindelning som fastställdes 20 maj 1946, akt nr V:1375, upphör att gälla för den del som ingår i planområdet

Till planen hör:			
Planprogram	Miljökonsekvensbeskrivning	X Särskilt utlåtande	
X Planbeskrivning	X Fastighetsföretäckning	Illustrationskarta	
X Genomförandebeskrivning	Samrådsredogörelse	Utlåtande efter utställning	

Detaljplan för delar av

Antagandehandling

Kv SLOTTSVAKTEN 1 och 2 (vandrarhem)

Väster, Nyköping

Nyköpings kommun

Beslutsdatum	Instans
Antagande	
2008.03.18 §49	BTN
Laga kraft	
2008.04.17	

Upprättad 2008.01.02

Reviderad 2008.03.18

Bo Ahl
Arkitekt SAR/MSA

Dnr P 2007-1607

Skala 1:500 i A3-format



P08/9

Beteckningsbeskrivning enligt HMK-ka bilaga B. Mätningarnas enligt HMK-Ge.D. Grundkartan upprättad i november 2007 av Mät & Kart. Samhällsbyggnad, Nyköpings kommun, genom komplettering av fotografiskt framställt planarkarta. Flygel 1991. Flyghöjd 600 m. Höjd-koordinat- och projektionssystem "Nyköpings stads". Byggnadernas begränsningslinjor utgöres för fotografiskt karterade av takens ytterkanter, för geodetiskt mätta av fasaderna. Fastighetsredovisningen hänför sig till 2007-11-26.

Benny Claesson
Kartingenjör