


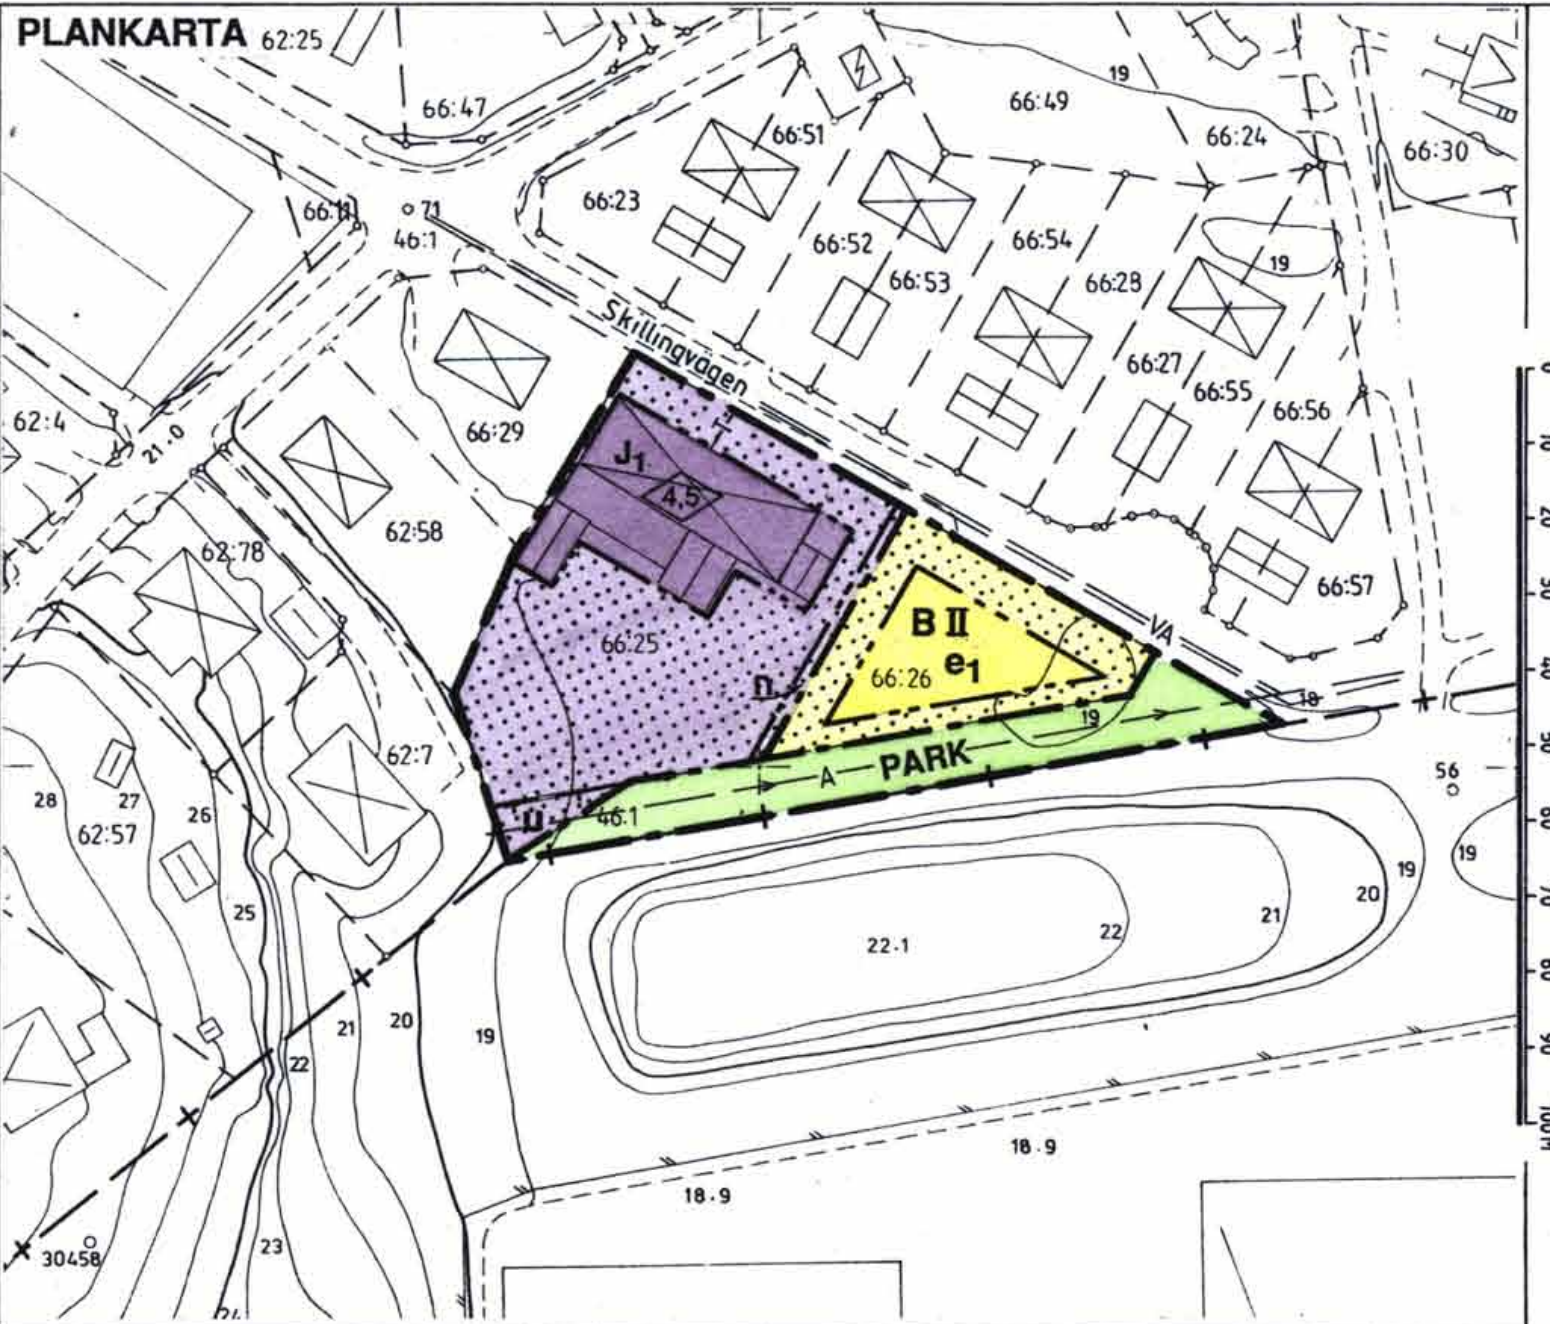

PLANBESTÄMMELSER

Följande gäller inom områden med nedanstående beteckningar.

GRÄNSBETECKNINGAR

- — — gräns för planområdet
- — — användningsgräns
- — — egenskapsgräns

1. Markanvändning

Allmän plats

PARK parkområde

Kvartersmark

B bostad

J1 småindustri

2. Utnyttjandegrad

e1 högst 1/4 av tomten får bebyggas, högst en bostadslägenhet får inredas

3. Begränsningar av markens bebyggande

- — — marken får inte bebyggas
- u — marken skall vara tillgänglig för allmänna underjordiska ledningar

4. Placering, utformning, utförande


4,5 högsta byggnadshöjd i m
II högsta antal våningar, därutöver får vind ej inredas
n plank eller skyddsplantering skall finnas

5. Administrativa bestämmelser

Genomförandetiden är 15 år.

ENKELT PLANFÖRFARANDE

Planområdets läge

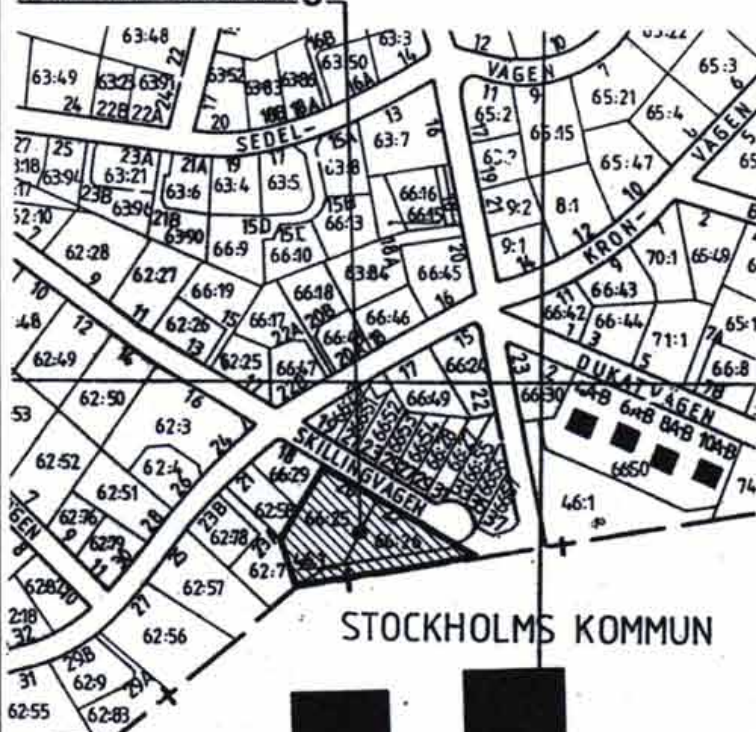

BETECKNINGAR TILL GRUNDKARTAN

- + — Kommungräns
- — — Traktgräns
- — — Fastighetsgräns
- 1:23 Fastighetsbeteckning
- Byggnader
- Transformatorbyggnad
- Bassäng, pool
- Staket
- Häck
- Stenmur
- Stålmur
- Stånt
- Dike
- Höjdkurvor
- Avvägd höjd
- Polygonpunkt
- Gränspunkt
- Inmätt träd
- Fornminnesområde resp runsten
- Sankmark, åker resp äng
- Ägodelsgräns
- Barrskog resp lövskog
- Underjordiska ledningar:
 - E — Högspänning
 - T — Tele
 - V — Vatten
 - S — Spillvatten
 - D — Dagvatten
 - F — Fjärrvärme
 - — — Tunnel eller kulvert

Kartbilden framställd fotogrammetriskt
MÄTKLASS II
KOORDINATSYSTEM: STOCKHOLMSTRAKTEN 1974 (ST 74) med originalet intygar:
HÖJDSYSTEM: STOCKHOLMS KOMMUN RH00
UTDRAG UR PRIMÄRKARTAN

DETALJPLAN för fastigheten Skälby 66:25, 66:26 och 46:1 vid

SKILLINGVÄGEN

Järfälla kommun, Stockholms län.

PLANKARTA med BESTÄMMELSER

KARTA 1(2)

upprättad av stadsarkitektkontoret

datum godk. sign.

för samråd: 1991-12-02

för underrättelse: 1992-01-13

reviderad: 1992-03-05

Planen är upprättad enligt Plan- och bygglagen (PBL 5 kap 28§)

Planchef: Harry Edström

Handläggare: Madeleine Lundbäck

datum sign.

antagen av BN:

vunnit laga kraft:

planens genomförandetid löper t o m:

1992-03-05

1992-04-03

2007-04-03

PLANFÖRFATTARNAS NAMNTECKNING

Harry Edström

Madeleine Lundbäck

DETALJPLANEN innehåller dessa handlingar:

- Plankarta med bestämmelser
- Illustration, Beskrivning, Genomförandebeskrivning

Karta 1

Karta 2

0123-P92/U30572:1