

FÖRSLAG TILL ÄNDRING AV STADSPLANEN FÖR KVARTERET KAFFET M.M. VID SKEPPSBRON I LANDSKRONA

UPPRÄTTAT I DECEMBER 1954 AV


Handde Steneng
STADSARKITEKT

GRUNDKARTA UPPRÄTTAD AV

N. J. Jansson
STADSIINGENJÖR

Tillhör Kungl. Maj:ts beslut
den 26 augusti 1955:
Stockholm i Kommunikationsdepartementet
Ex officio:

N. J. Jansson

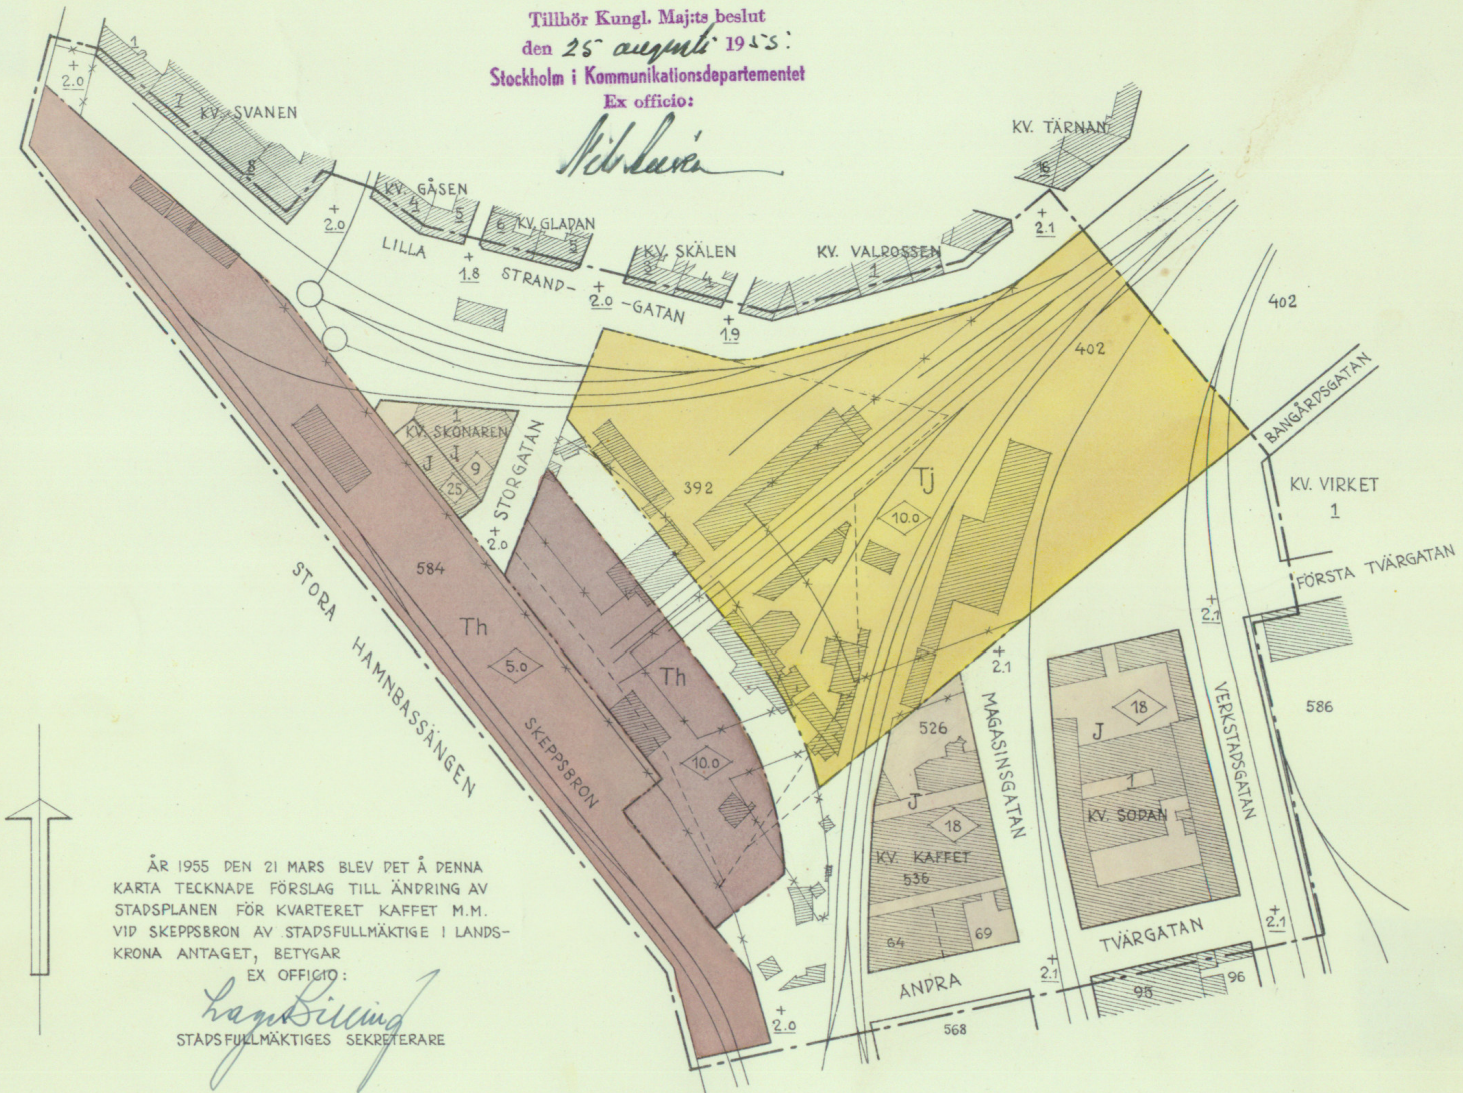

Stadsplanebestämmelser.

- Med J betecknat område får användas endast för industri-
ändamål av sådan beskaffenhet att närboende ej vållas
olägenheter med hänsyn till sundhet, brandsäkerhet och
trevnad. Bostäder få dock anordnas i den utsträckning
som fordras för tillsyn och bevakning av anläggning inom
området.
- Med Th betecknat område får användas endast för hamntra-
fik och därmed samhörigt ändamål.
- Med Tj betecknat område får användas endast för järn-
vägstrafik och därmed samhörigt ändamål.
- Å med siffra i romb betecknat område får byggnad uppföras
till högst den höjd i meter som siffran anger.

BETECKNINGAR:

- STADSPLANEGRÄNS BELÄGEN 3 METER UTANFÖR DET OMRÅDE
FÖRSLAGET AVSER
- GÄLLANDE OMRÅDESGRÄNS
- GÄLLANDE OMRÅDESGRÄNS AVSEPP ATT UTGÅ
OMRÅDESGRÄNS
- BESTÄMMELSEGRÄNS
- FASTIGHETSGRÄNS
- JÄRNVÄGSSPÅR
- J OMRÅDE FÖR INDUSTRIÄNDAMÅL
- Th OMRÅDE FÖR HAMNÄNDAMÅL
- Tj OMRÅDE FÖR JÄRNVÄGSÄNDAMÅL
- 5.0 BYGGNADSHÖJD
- BEFINTLIG BYGGNAD
- 1, 392 TOMT- OCH STADSÄGONUMMER
- +2.1 GÄLLANDE GATUHÖJD
- +2.0 GATUHÖJD

STADSIINGENJÖRSKONTOR

Arkivnummer

936

LANDSKRONA