


FÖRSLAG TILL ÄNDRING AV STADSPLANEN FÖR DEL AV KVARTERET FRIDEN I LANDSKRONA

UPPGJORT I MARS 1955 AV

Harald de Sharengrud
STADSARKITEKT

GRUNDKARTA UPPRÄTTAD AV

W. J. Jönsson
STADSPINGENJÖR

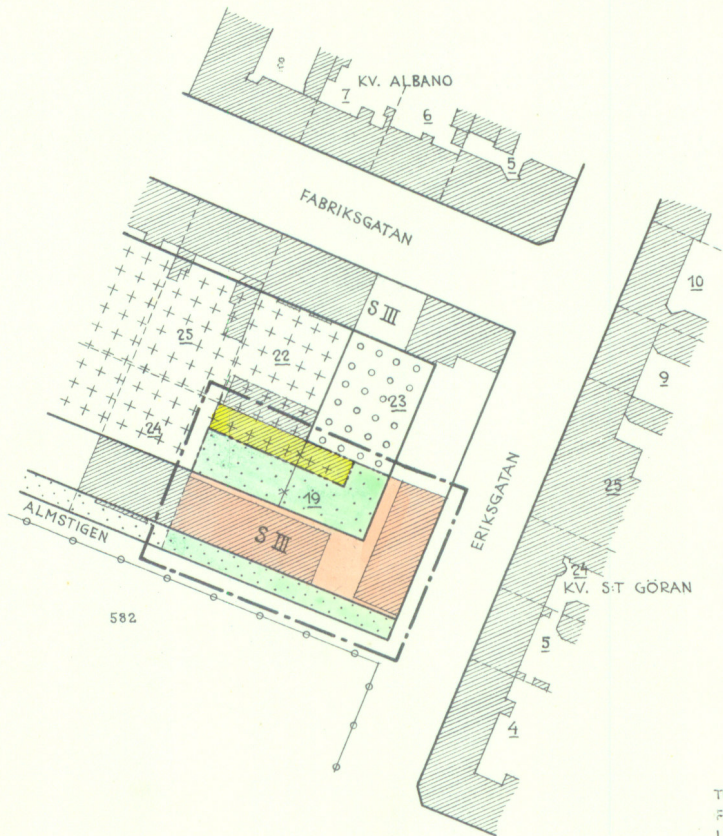

ÅR 1955 DEN 12 APRIL BLEV DET Å DENNA KARTA
TECKNADE FÖRSLAG TILL ÄNDRING AV STADSPLANEN
FÖR DEL AV KVARTERET FRIDEN AV BYGGNADSNÄMNDEN
I LANDSKRONA I STADSFULLMÄKTIGES STÄLLE ANTAGET;
BETYGAR

EX OFFICIO:

Carl-Erik Jönsson
BYGGNADSNÄMNDENS SEKRETERARE

Gjennom beslut den 6 juli 1955, vilket på
grund av stadgande i 15 § tredje
stycket byggnadsnämnden i Landskrona
har fastställt att i denna karta
inlämnade förslag till stadsplan-
ändring: godkänns.
Landskrona i Landskronadistrikt som van.
På tjänstens vägnar:

T. Rosenfeldt

BETECKNINGAR:

GRUNDKARTA


---	TOMTGRÄNSER
■	BEFINTLIG BYGGNAD
19	TOMTNUMMER

STADSPLANEKARTA

---	STADSPLANEGRÄNS BELÄGEN 3 METER UTANFÖR DET OMRÅDE FÖRSLAGET AVSER
---	GÄLLANDE OMRÅDES- OCH BESTÄMMELSEGRÄNS
-x-x-	GÄLLANDE BESTÄMMELSEGRÄNS AVSEPP ATT UTGÅ
---	BESTÄMMELSEGRÄNS
S	OMRÅDE FÖR SAMMANBYGGDA BOSTADSHUS
+	OMRÅDE SOM MED BYGGNADSNÄMNDENS MEDGIVANDE FÅR BEBYGGAS
■	OMRÅDE SOM EJ FÅR BEBYGGAS
III	VÄNINGSSANTAL



Stämpel för beaktande
del. egr.

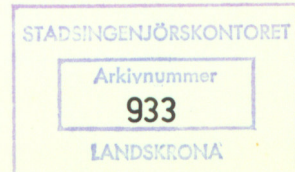

196
176



SKALA 1:1000

Ritad: Margareta Ericsson