


FÖRSLAG TILL ÄNDRING AV STADSPLANEN FÖR KVARTEREN TÄNGEN OCH HAMMAREN I SÖDERTÄLJE STAD.

upprättat den 4^{de} juli 1944 av *Oswald Almqvist*

Skala 1:2000

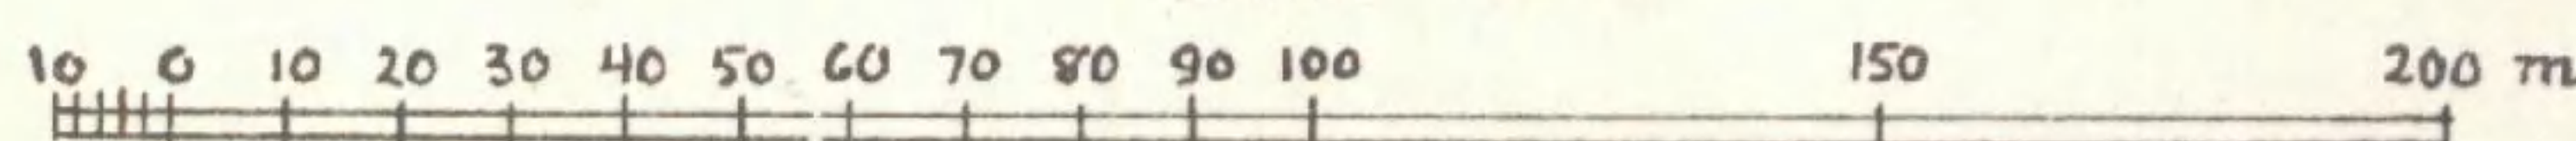


*Ändring slussfunktions i Södertälje
beslut den 11/10 1944, § 205, belägs
O. Almqvist*


Tillhör Kungl. Maj:ts beslut
den 4 maj 1945.
(undantag se Kungl. Maj:ts brev)
Stockholm i Kommunikationsdepartementet.

Ex officio:

M. L. L. L.

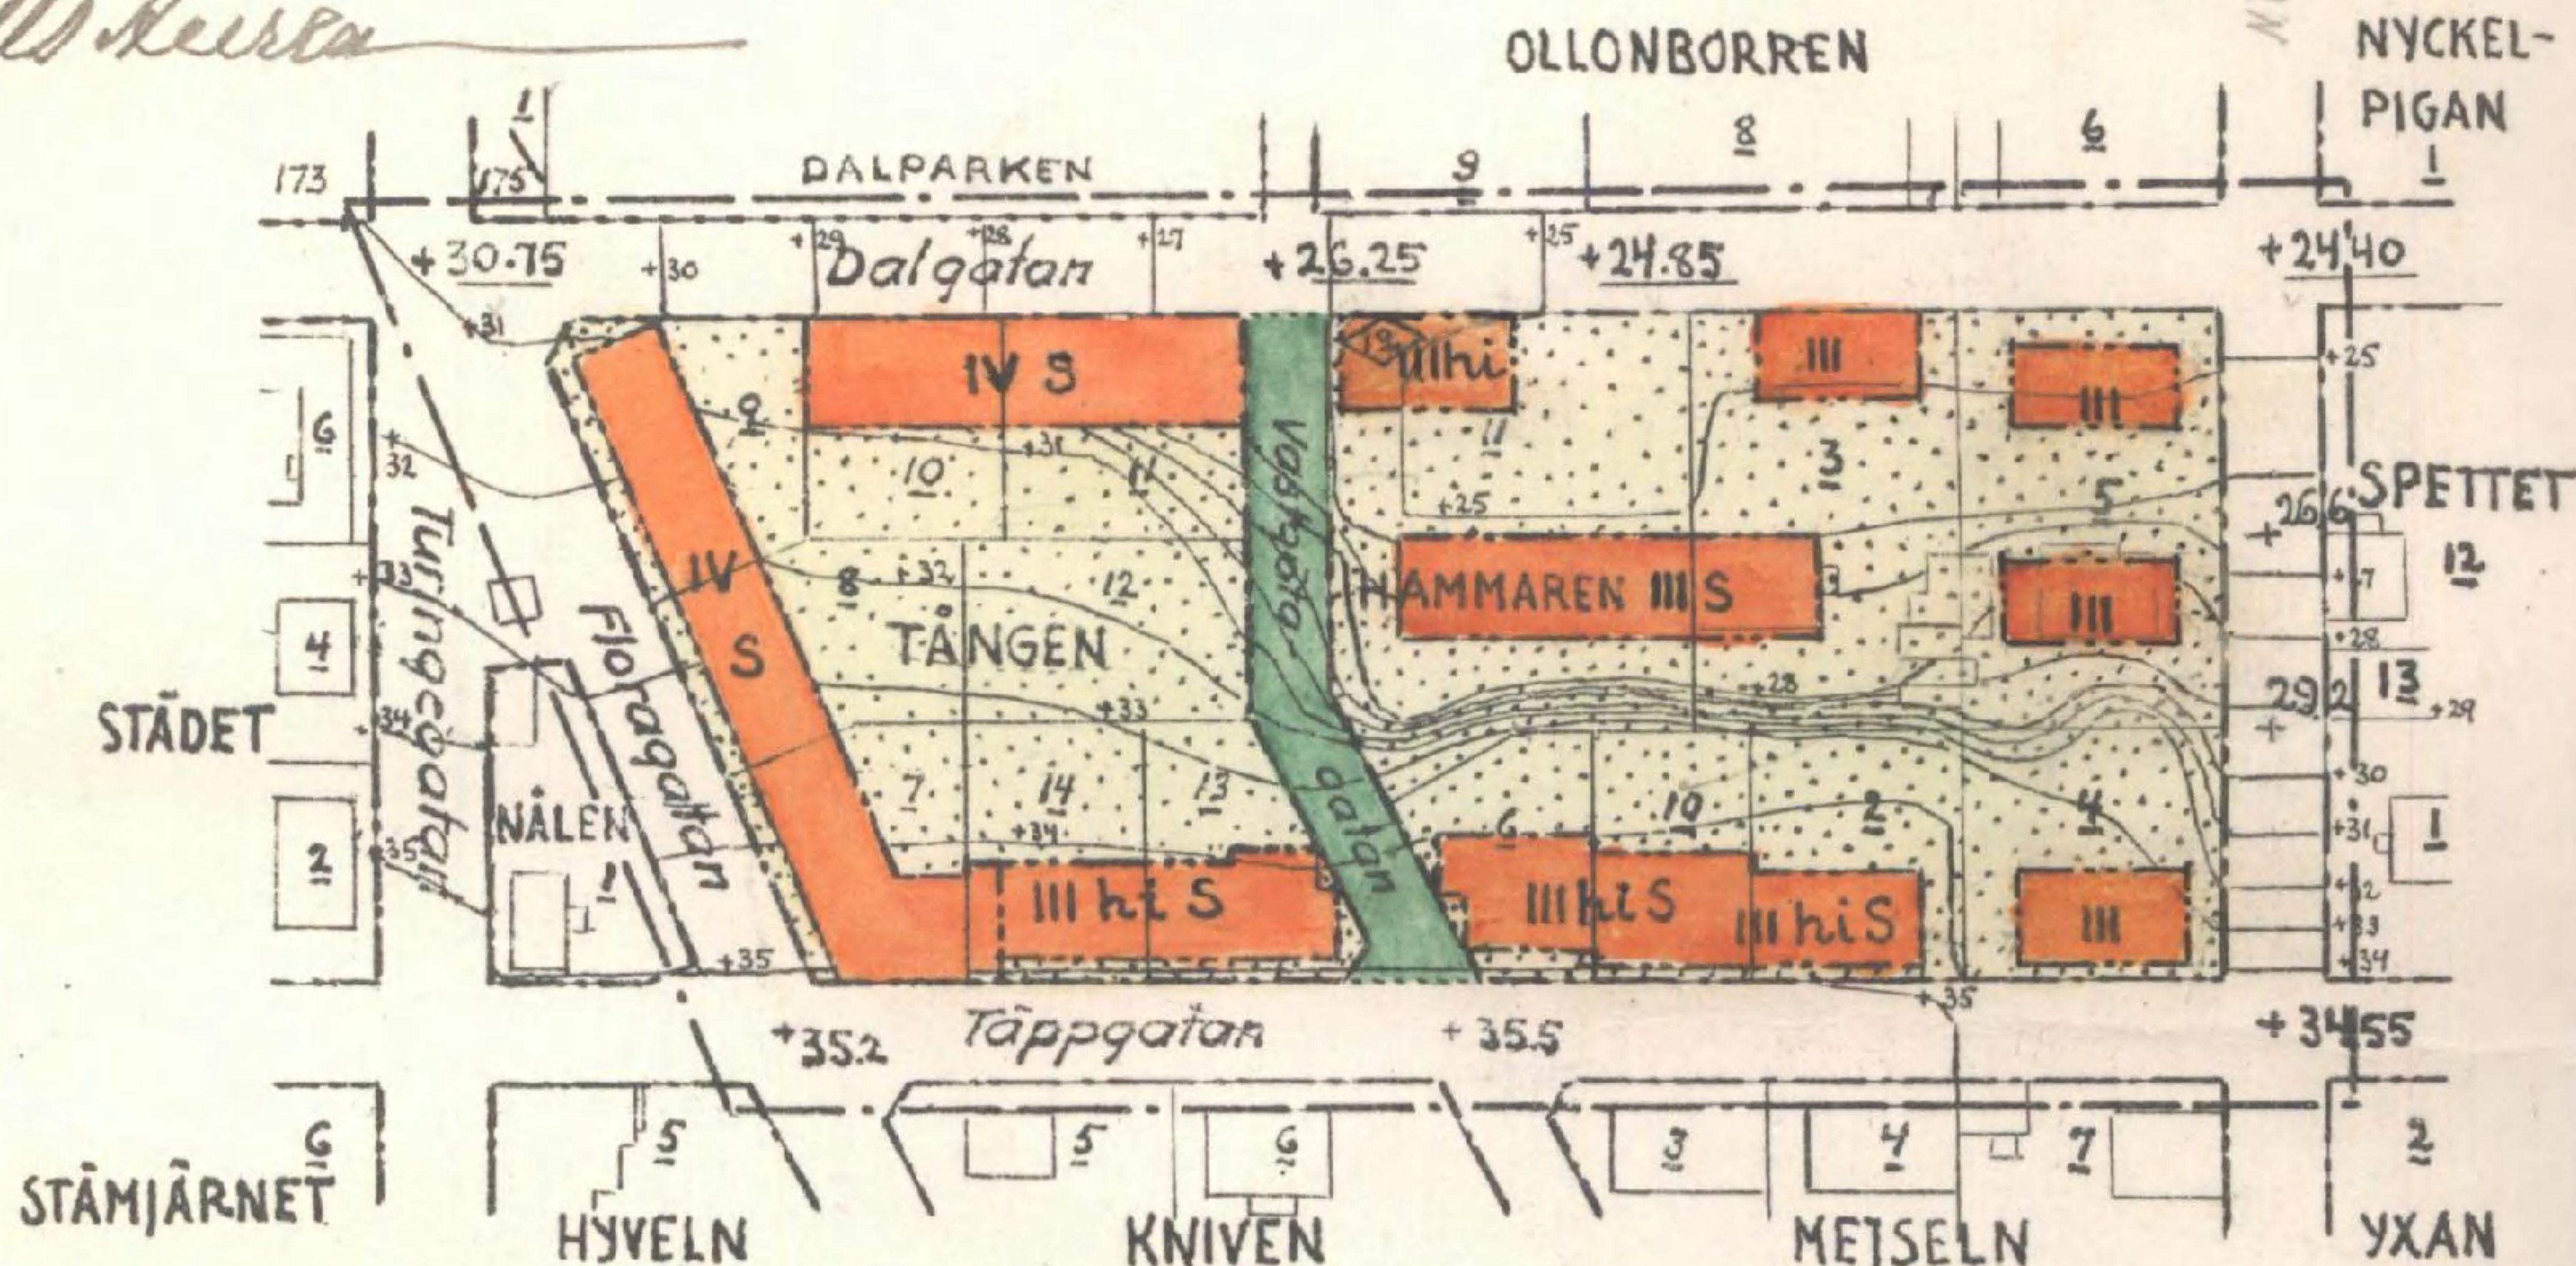

Beteckningar:

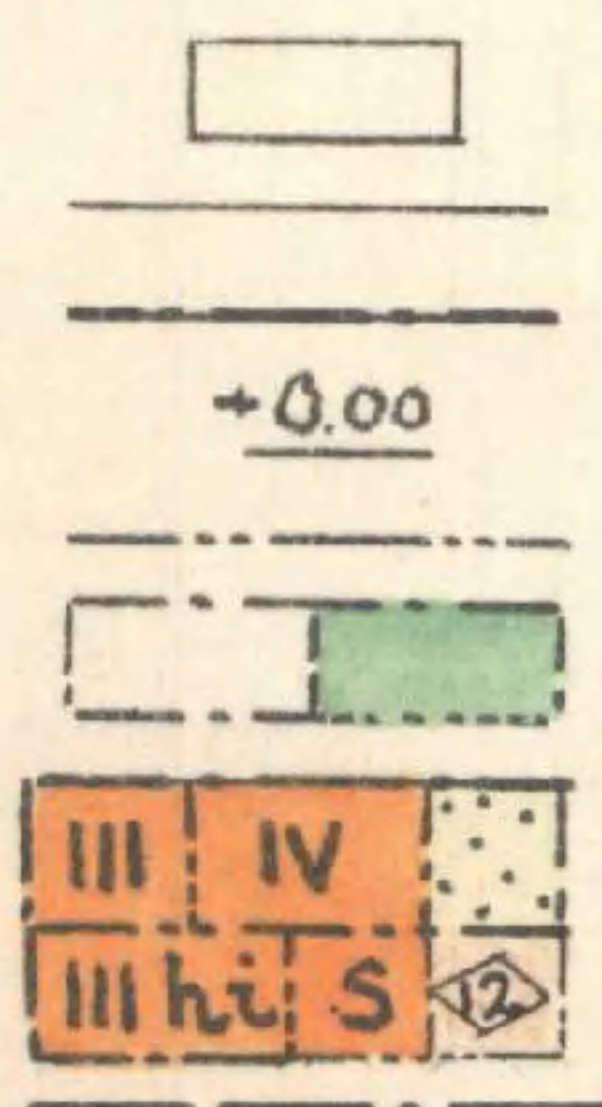

- Befintlig byggnad
- Gällande ägogräns.
- Gällande gräns för byggnadskvarter.
- Gällande gatuhöjd.
- Föreslagen gräns mellan områden med olika stadsplanebestämmelser.
- Gatumark och parkmark.
- Beteckningar vilka hänföra sig till särskilda bestämmelser angående byggnadskvarterens användande.
- Linje belägen 3 meter utanför det område för vilket fastställelse sökes.
- 0-plan = Stockholms slussströskel. Obs! Södertälje slussströskel +0.15 m.
- Föreslagen gatuhöjd.
- Nivåkurvor.