

BETECKNINGAR

148

GRUNDKARTA

+ Tillhör Örnsköldsviks byggnadsnämnds beslut den 25 juni 1970, § 207:
På tjänstens vägnar:
Bengt Adolfsson

— FASTIGHETSGRÄNS, AVEN GRÄNS MELLAN SAMFÄLLIGHETER
--- GÄLLANDE KVARTERS-ELLER ANNAN OMRÅDESGRÄNS ENLIGT DETALJPLAN
--- GÄLLANDE BESTÄMMELSEGRÄNS ENLIGT DETALJPLAN
--- ANNAN GRÄNS
[] BOSTADSHUS RESP. UTHUS, TAKKONTUR
— STAKET
— HACK
— STÖDMUR
+0.0 FASTSTÄLLD HÖJD PÅ GATA
HÖJDKURVOR

STADSPLANEKARTA

— STADSPLANEGRÄNS REDOVISAD TRE (3) METER UTANFÖR DET OMRÅDE FÖRSLAGET AVSER
— GATU-, KVARTERS- OCH ANNAN OMRÅDESGRÄNS
[ES] TRANSFORMATORSTATION
[] BYGGNADSHÖJD

GRUNDKARTA UPPRÄTTAD I APRIL 1970 AV
STADSIINGENUOR BENGT LINDHOLM

KV BRANTEN

I ÖRNSKÖLDSVIKS STAD

FÖRSLAG TILL ÄNDRAD STADSPLAN
STADSPLANEKARTA SKALA 1:1000

REV DEN 25 JUNI 1970
ÖRNSKÖLDSVIK DEN 21 MAJ 1970


ERIK GLUD
STADSARKITEKT

KJELL BERGGREN
STADSPLANEINGENJÖR

SKALA 1:1000

ÖRNSKÖLDSVIK 71.01.07

Kartans likhet med originalet bestyrkes:
Ernst Adolfsson

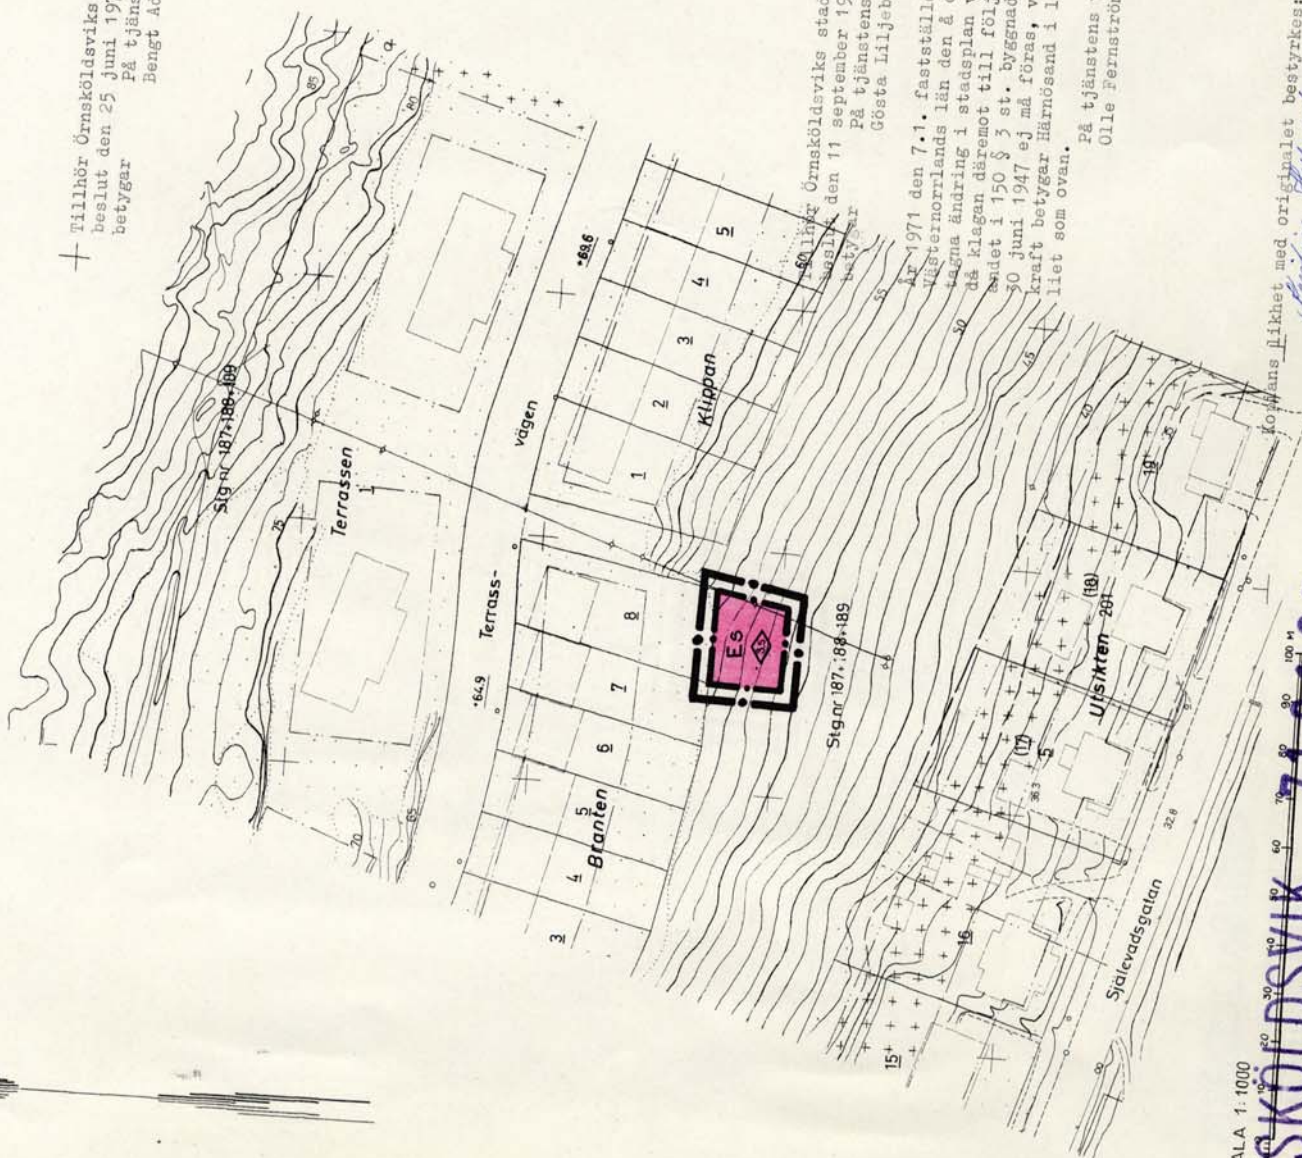

+ Tillhör Örnsköldsviks stadsfullmäktiges beslut den 11 september 1970, § 207:
På tjänstens vägnar:
Gösta Liljebäck

År 1971 den 7.1. fastställd länsstyrelsen i Västerbottens län den 4 denna karta upptagna ändring i stadsplan vilket beslutet i 150 § 3 st. byggnadslagen den 30 juni 1947 ej må föras, vunnit laga kraft betygar Härnösand i landskansliet som ovan.

På tjänstens vägnar:
Olle Fernström