

UPPGIFTER OM GRUNDKARTAN

UTDRAG UR ÖRNSKÖLDSVIKS KOMMUNS PRIMÄRKARTA, KOMPLETTERAD 1993
FASTIGHETSREDOVISNINGEN AKTUELL 1993-08-17
KOORDINATSYSTEM: LOKALT
HÖJDSYSTEM: RH 00
MÄTKLASS: III
BETECKNINGSTANDARD: ÖRNSKÖLDSVIKS KOMMUNS
UPPRÄTTAD 1993-08-17 AV PLAN OCH BYGGKONTORET

GRUNDKARTANS BETECKNINGAR

5:1	FASTIGHETSGRÄNS
	FASTIGHETSBETECKNING
	BYGGNADER, FASAOINJER REDOVISADE
	SKÄRMTAK
	TRANSFORMATORBYGGNAD
	SLÄNT
	VÄG
	NIVÅKURVOR
	ELLEDNING
0.0	AVVÄGD HÖJD
NORRGISSJÖ	TRAKTNAMN
+	RUTNÄTSPUNKT

HANDLINGAR

TILL PLANEN HÖR FÖRUTOM DENNA
PLANKARTA
- PLANBESKRIVNING
- GENOMFÖRANDEBESKRIVNING

PLANBESTÄMMELSER

FÖLJANDE GÄLLER INOM OMRÅDEN MED NEDANSTÅENDE BETECKNINGAR.
ENDAST ANGIVEN ANVÄNDNING OCH UTFORMNING ÄR TILLÅTEN.

GRÄNSBETECKNINGAR

	GRÄNS FÖR PLANOMRÅDET (TRE METER UTANFÖR)
	ANVÄNDNINGSGRÄNS
	EGENSKAPSGRÄNS

ANVÄNDNING AV MARK

KVARTERSMARK

J ₁	SMÅINDUSTRI
----------------	-------------

BEGRÄNSNINGAR AV MARKENS BEBYGGANDE

	MARKEN FÅR INTE BEBYGGAS
	MARKEN SKA VARA TILLGÄNGLIG FÖR ALLMÄN LUFTLEDNING

UTFORMNING

	HÖGSTA BYGGNADSHÖJD I METER
--	-----------------------------


STÖRNINGSSKYDD

m	VERKSAMHETEN FÅR INTE VARA STÖRANDE FÖR OMGIVNINGEN
---	---

ADMINISTRATIVA BESTÄMMELSER

GENOMFÖRANDETID

- GENOMFÖRANDETIDEN ÄR FEM ÅR FRÅN DET PLANEN VUNNIT LAGA KRAFT

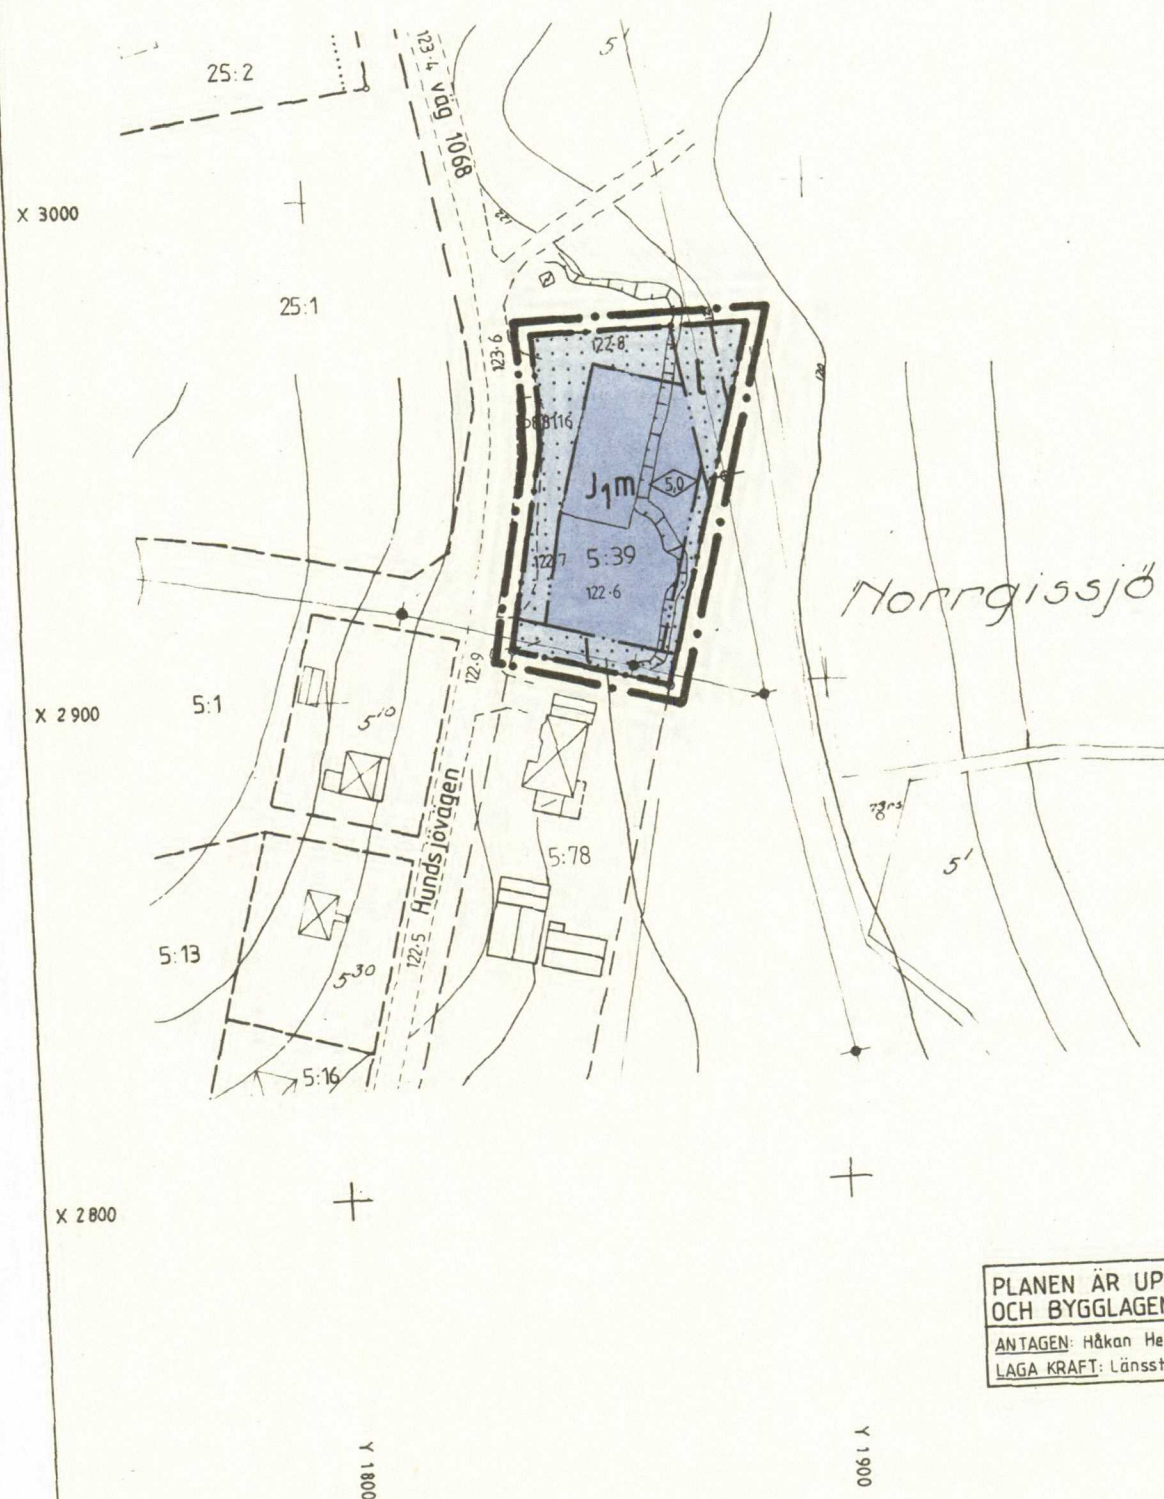

PLANEN ÄR UPPRÄTTAD ENLIGT PLAN-
OCH BYGGLAGEN
ANTAGEN: Håkan Heldner 1993-12-28, del nr 966
LAGA KRAFT: Länsstyrelsen 1994-01-18

PLANKARTA DETALJPLAN FÖR NORRGISSJÖ 5:39

ÖRNSKÖLDSVIKS KOMMUN
VÄSTERNORRLANDS LÄN

UPPRÄTTAD 1993-12-27
PLAN- OCH BYGGKONTORET, ÖRNSKÖLDSVIK

HÅKAN HELDNER
PLANARKITEKT

ARNE SANDSTRÖM
PLANINGENJÖR

SKALA 1:1000
10 50 10 20 30 40 50 60 70 80 90