

FÖRSLAG TILL ÄNDRING OCH UTVIDGNING AV STADSPLANEN FÖR SANNARPS IDROTTSOMRÅDE M.M. I HALMSTAD

UPPGJORT I JUNI 1967

STADSPLANEKARTA (4 BLAD)

Halmstad den 6 juni 1967


Lager Rosbom
stadsarkitekt

Egon Olausson
planarkitekt

Tillhör Stadsfullmäktiges i Halmstad
protokoll den 31 aug 1967, betygat

I tjänsten:
[Signature]

År 1967 den 17 oktober blev det å denna karta (omfattande 4 blad) tecknade förslag till ändring och utvidgning av stadsplan av länsstyrelsen fastställt genom beslut, som numera vunnit laga kraft; betygat.
Halmstad i landskapsliet den 1 februari 1968.
På tjänstens vägnar:
[Signature]
Stig Lindström

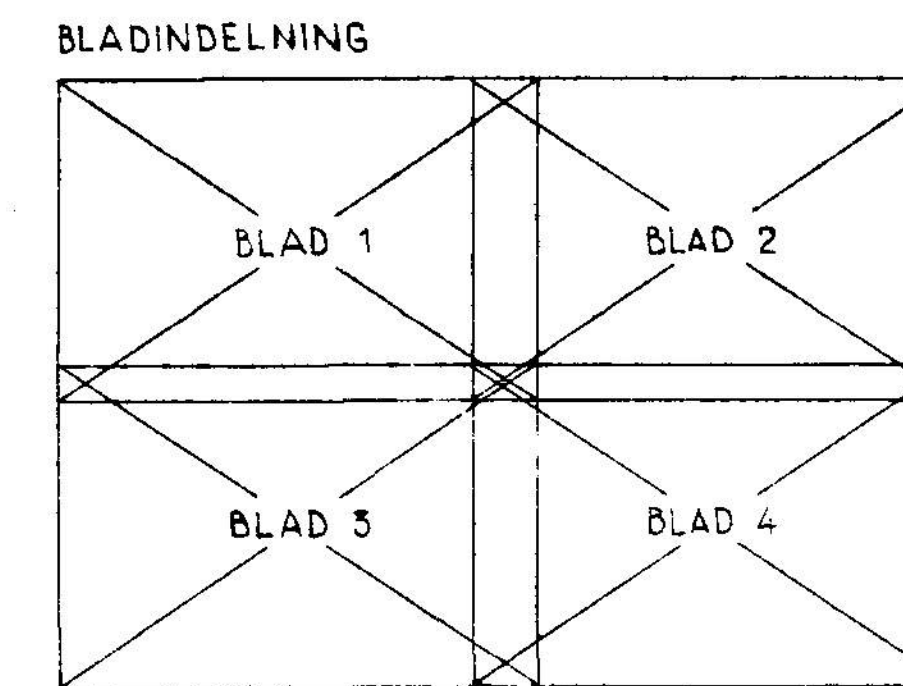

Kv. Kastrullen
22731

Kv. Korven
1454 CU

STADSARKITEKTKONTORET
HALMSTAD
STADSPLAN NR. 442/1:1...

Skyttevägen

Kv. Kolven

2273 B

83800

2273 D

2273 C

2273

2273

83700

83600

83500

83400

- Beteckningar:**
- A. Gränsbeteckningar:**
- Linje belägen 3 meter utanför det område som förslaget avser.
 - Gällande områdesgräns.
 - Gällande områdesgräns avsedd att utgå.
 - Områdesgräns.
 - Bestämmelsegräns.
 - Annan gräns ej avsedd att fastställas.
- B. Områdesbeteckningar:**
- Allmän plats.
- Gata
 - Park eller plantering
 - Parkering
 - Byggnadskvarter
 - Område för allmänt ändamål.
- Specialområden:**
- Idrottsområde
 - Tratikområde
 - Bensinstationsområde
- C. Övriga beteckningar:**
- Mark som icke för bebyggas.
 - Gällande gatuhöjd
 - Gällande gatuhöjd avsedd att utgå.
 - Gatuhöjd.
 - Byggnadshöjd.
 - Förbud mot utfart.
 - Område för underjordiska ledningar.

- Fastighetsgräns
- Befintlig byggnad
- Befintlig avloppsledning
- Befintlig högspänningskabel

Grundkartan uppgjord i juni 1967

mättningsman

Skala 1:1000

SANNARPS IDROTTSOMRÅDE M.M.,
HALMSTAD
STADSPLANEKARTA BLAD 1 (4)

1454 CU Kv. Konen

Skyttevägen

2273 C

2273 M

2273 N

13,2 +

+
133
$$+ 136$$

2273

2273

2273

Di

60

Frennarpsvagen

223

2275

2273

2273

Tillhör Stadsfullmäktiges i Halmstad
protokoll den 31 aug 1962 § 62, betyg:

I tjänsten:

STADSARKITEKTKONTORET
HALMSTAD
STADSPLAN NR. 442/1:2

Tillhör länsstyrelsens
i Hallands län beslut
den 17 oktober 1967.

SNÖSTORP
1920

1925

Sannatpavogel

1922

2273

Skala 1:1000

SANNARPS IDROTTSOMRÅDE M.M., HALMSTAD
STADSPLANEKARTA BLAD 2 (4)

Uppgjort den 6 juni 1967

Halger Rosbom / Einar Økermann

konnektionslinje

442a 2

59200

59300

59700

59500


59600

59700

59800

1

konnektionslinje

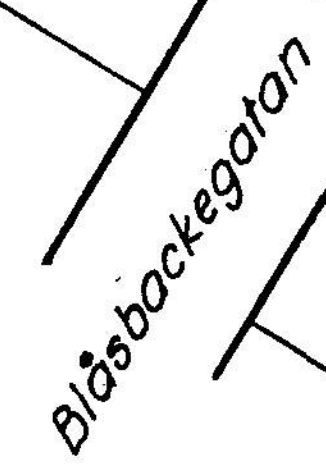

Blåbackegatan

Kv. Kronofogden

Kv. Kungärr

Kv. Kompanien

Hederstiernas gata

Växjövägen

Kv. Korndalen

Kv. Korntellen

Kv. Konduktören

Kv. Kunden

Kv. Köpmannen

Kv. Hovmästaren

Kv. Hertiginnan

Snöstorpsvägen

Österångsgatan

Tillhör Stadsfullmäktiges i Halmstad
protokoll den 22/2 1967 s. 252 besvar

Handat:

M. Hultén

STADSARKITEKONTORET
HALMSTAD
STADSPLAN NR. 212/1, 2

Tillhör länsstyrelsens
i Hallands län beslut
den 17 oktober 1967

Skala 1:1000

SANNARPS IDROTTSOMRÅDE M.M., HALMSTAD
STADSPANEKARTA BLAD 3 (4)

Uppgjort den 6 juni 1967

Holger Rönnerman / Göran Österman

I tjänsten: _____
[Signature]

Tillhör länsstyrelsens
i Hallands län beslut
den 17 oktober 1967.

SANNARPS IDROTTSOMRÅDE M.M., HALMSTAD
STADSPLANEKARTA BLAD 4 (4)

Uppgjort den 6 juni 1967

Halper Karbon / Göran Ohlsson

442 a 4