


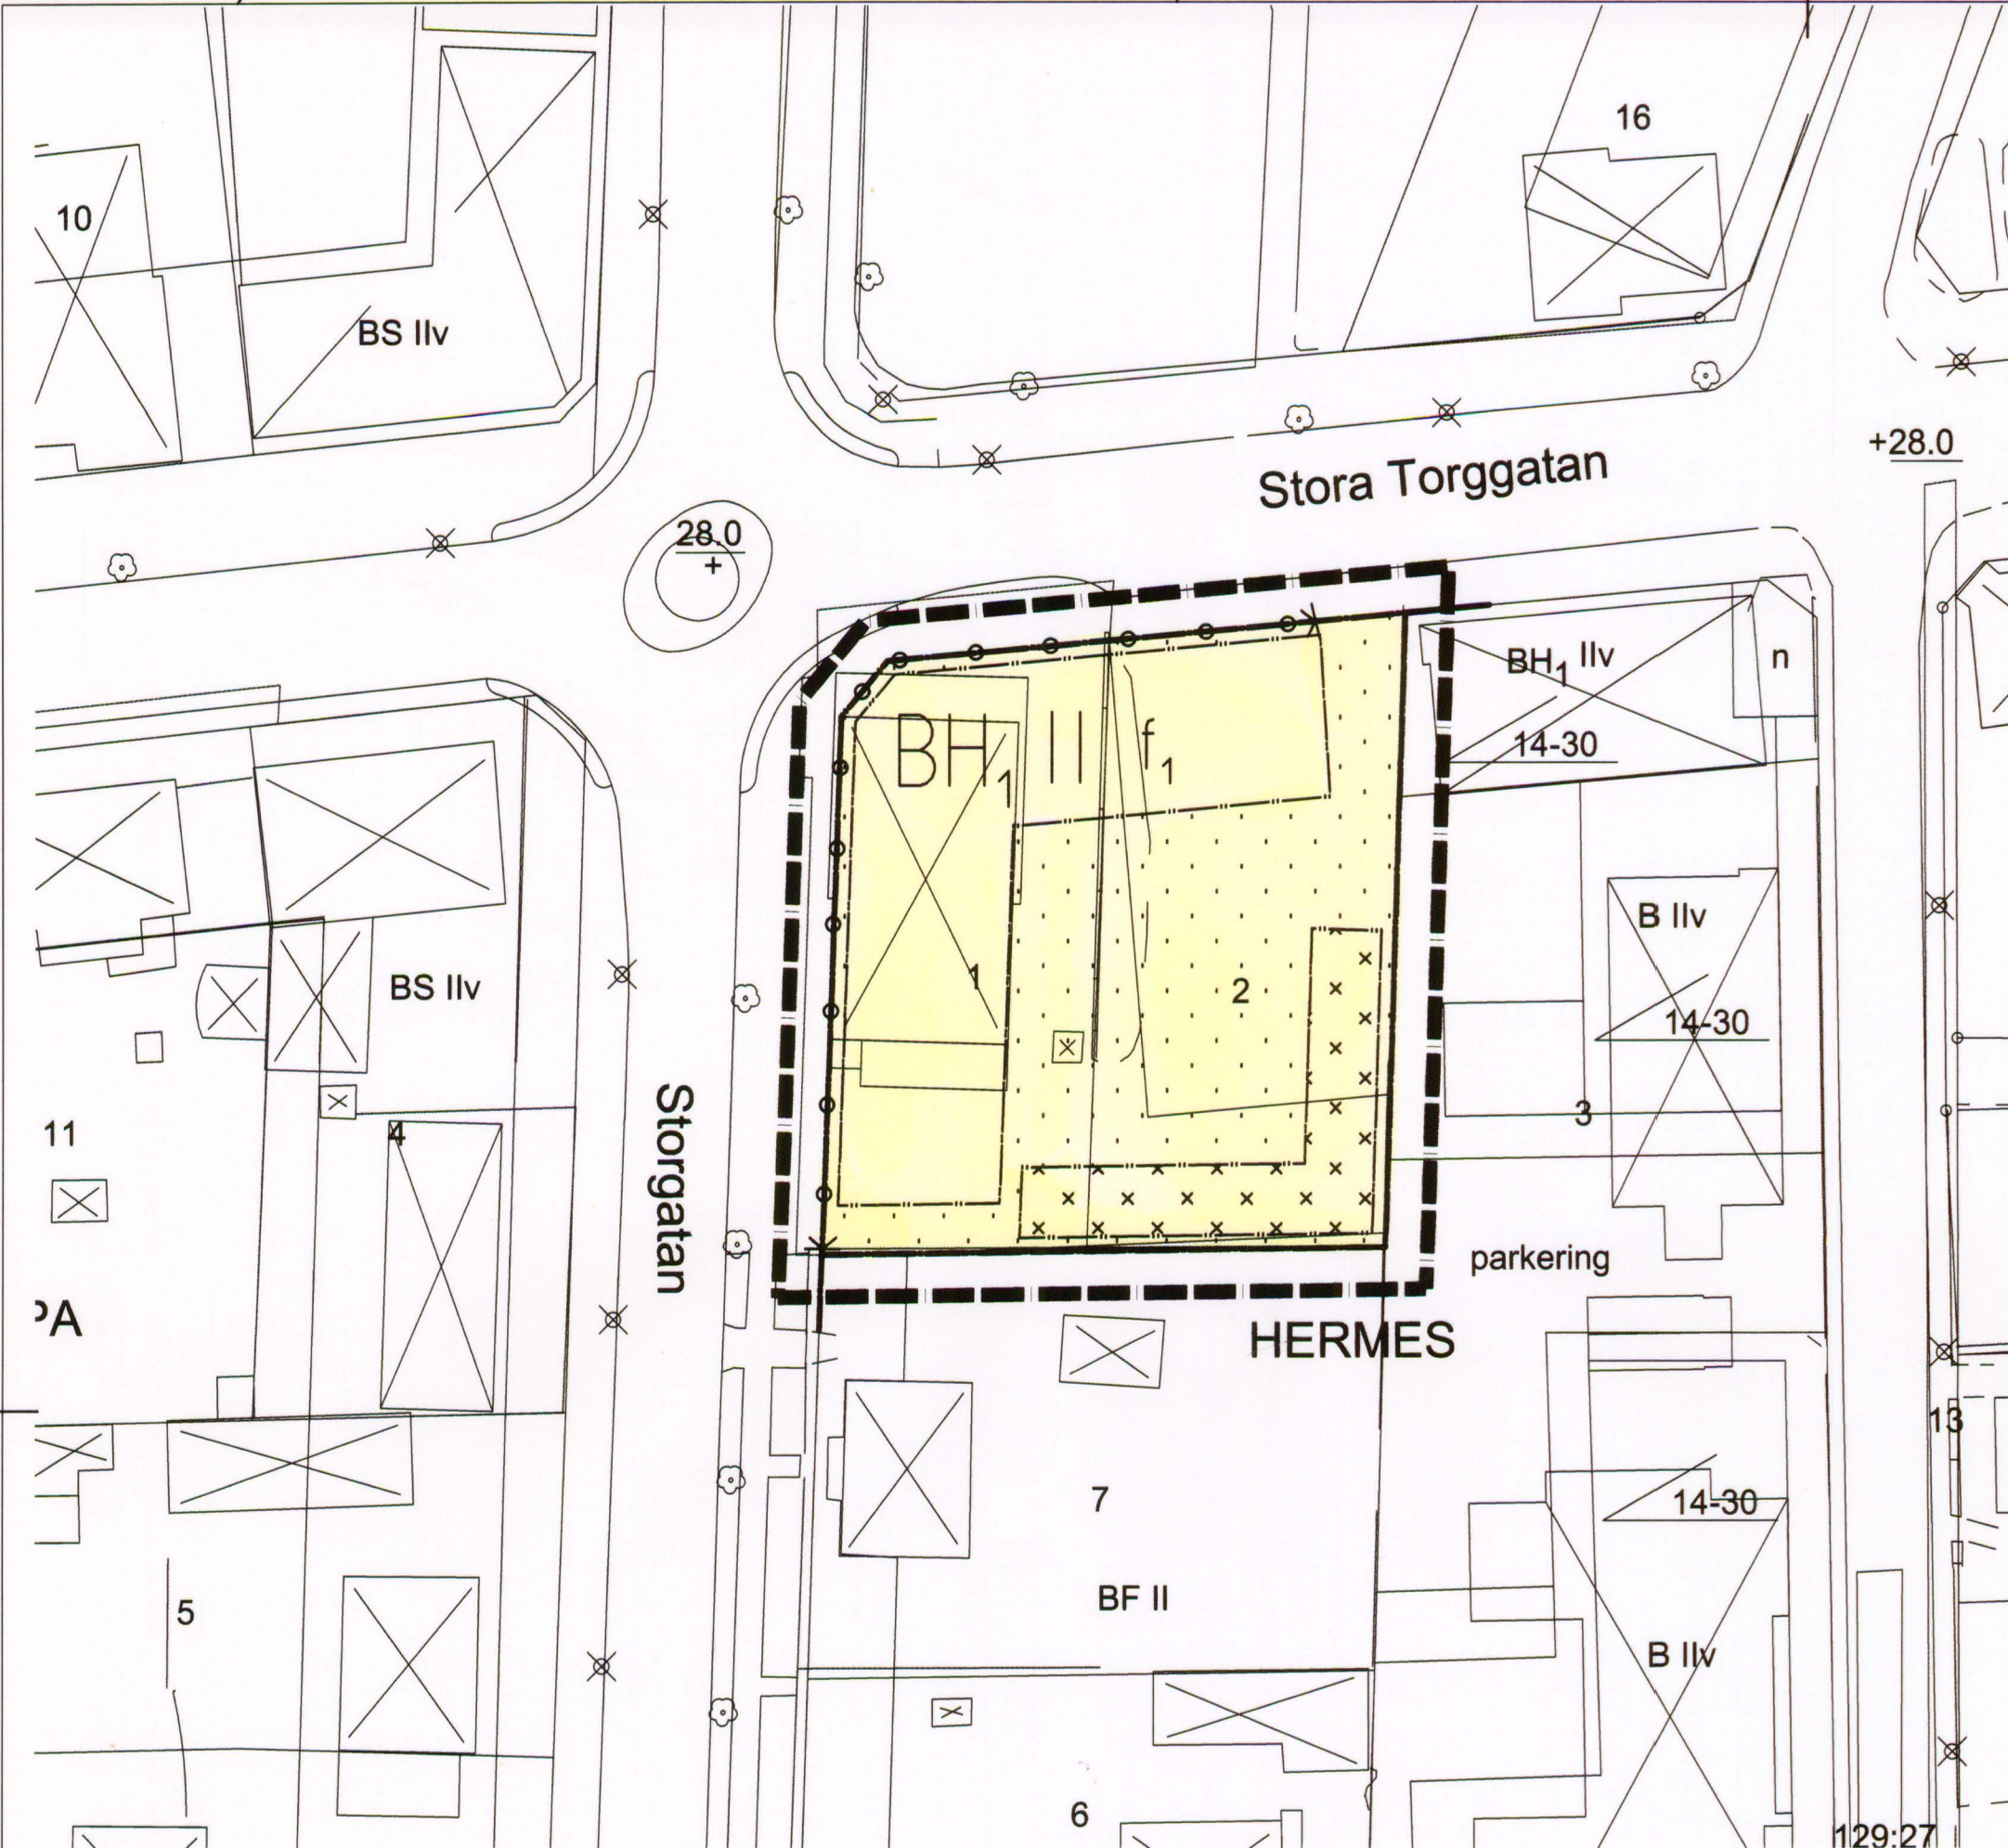

Förslag till detaljplan för Hermes 1 och 2

Vinslövs tätort, Hässleholms kommun,
Skåne län.

PLANBESTÄMMELSER

Följande gäller inom områden med nedanstående beteckningar. Endast angiven användning och utformning är tillåten. Bestämmelser utan beteckning gäller inom hela planområdet.

GRÄNSER

- Linje ritad 3 meter utanför planområdets gräns
- Användningsgräns
- Egenskapsgräns

ANVÄNDNING AV KVARTERSMARK

- BH1 Bostäder, med tillåten handel i bottenvåningen.

BEGRÄNSNING AV MARKENS BEBYGGANDE

- Marken får inte bebyggas
- Marken får endast bebyggas med uthus och garage
- Körbar utfart får inte anordnas

PLACERING, UTFORMNING, UTFÖRANDE

- II Högsta antal våningar
- f1 Fasad mot gata ska utföras i sten, puts eller tegel.

STÖRNINGSSKYDD



Byggnad ska utformas så att ljudnivå från vägtrafikbuller inte överskrider 30 dBA ekvivalent inomhus.

ADMINISTRATIVA BESTÄMMELSER

Genomförandetiden slutar 5 år efter det att planen vunnit laga kraft.

SKALA 1:500

METER

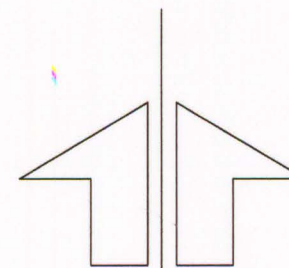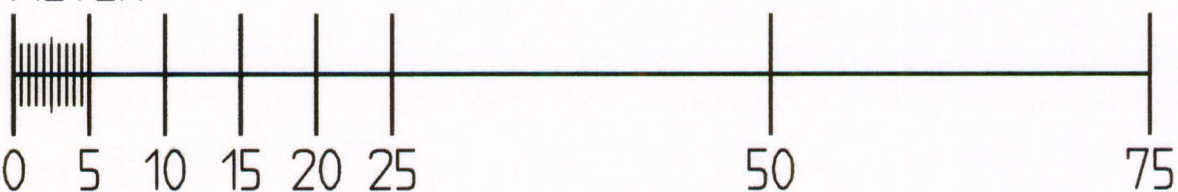

Till planen hör:		
Planbeskrivning	Fastighetsförteckning	
Genomförandebeskrivning	Samrådsredogörelse	Utlåtande
Detaljplan för		Beslutsdatum
Hermes 1 och 2		Instans
Vinslövs tätort, Hässleholms kommun, Skåne län		Antagande
Upprättad 2004-12-14		2005-04-12 § 91
reviderad 2005-02-08		BN
		Laga kraft
		2005-05-09
		Planavgift erlagd
Leif Berg		
Stadsbyggnadschef		
Annica Holmberg		
Planarkitekt		