


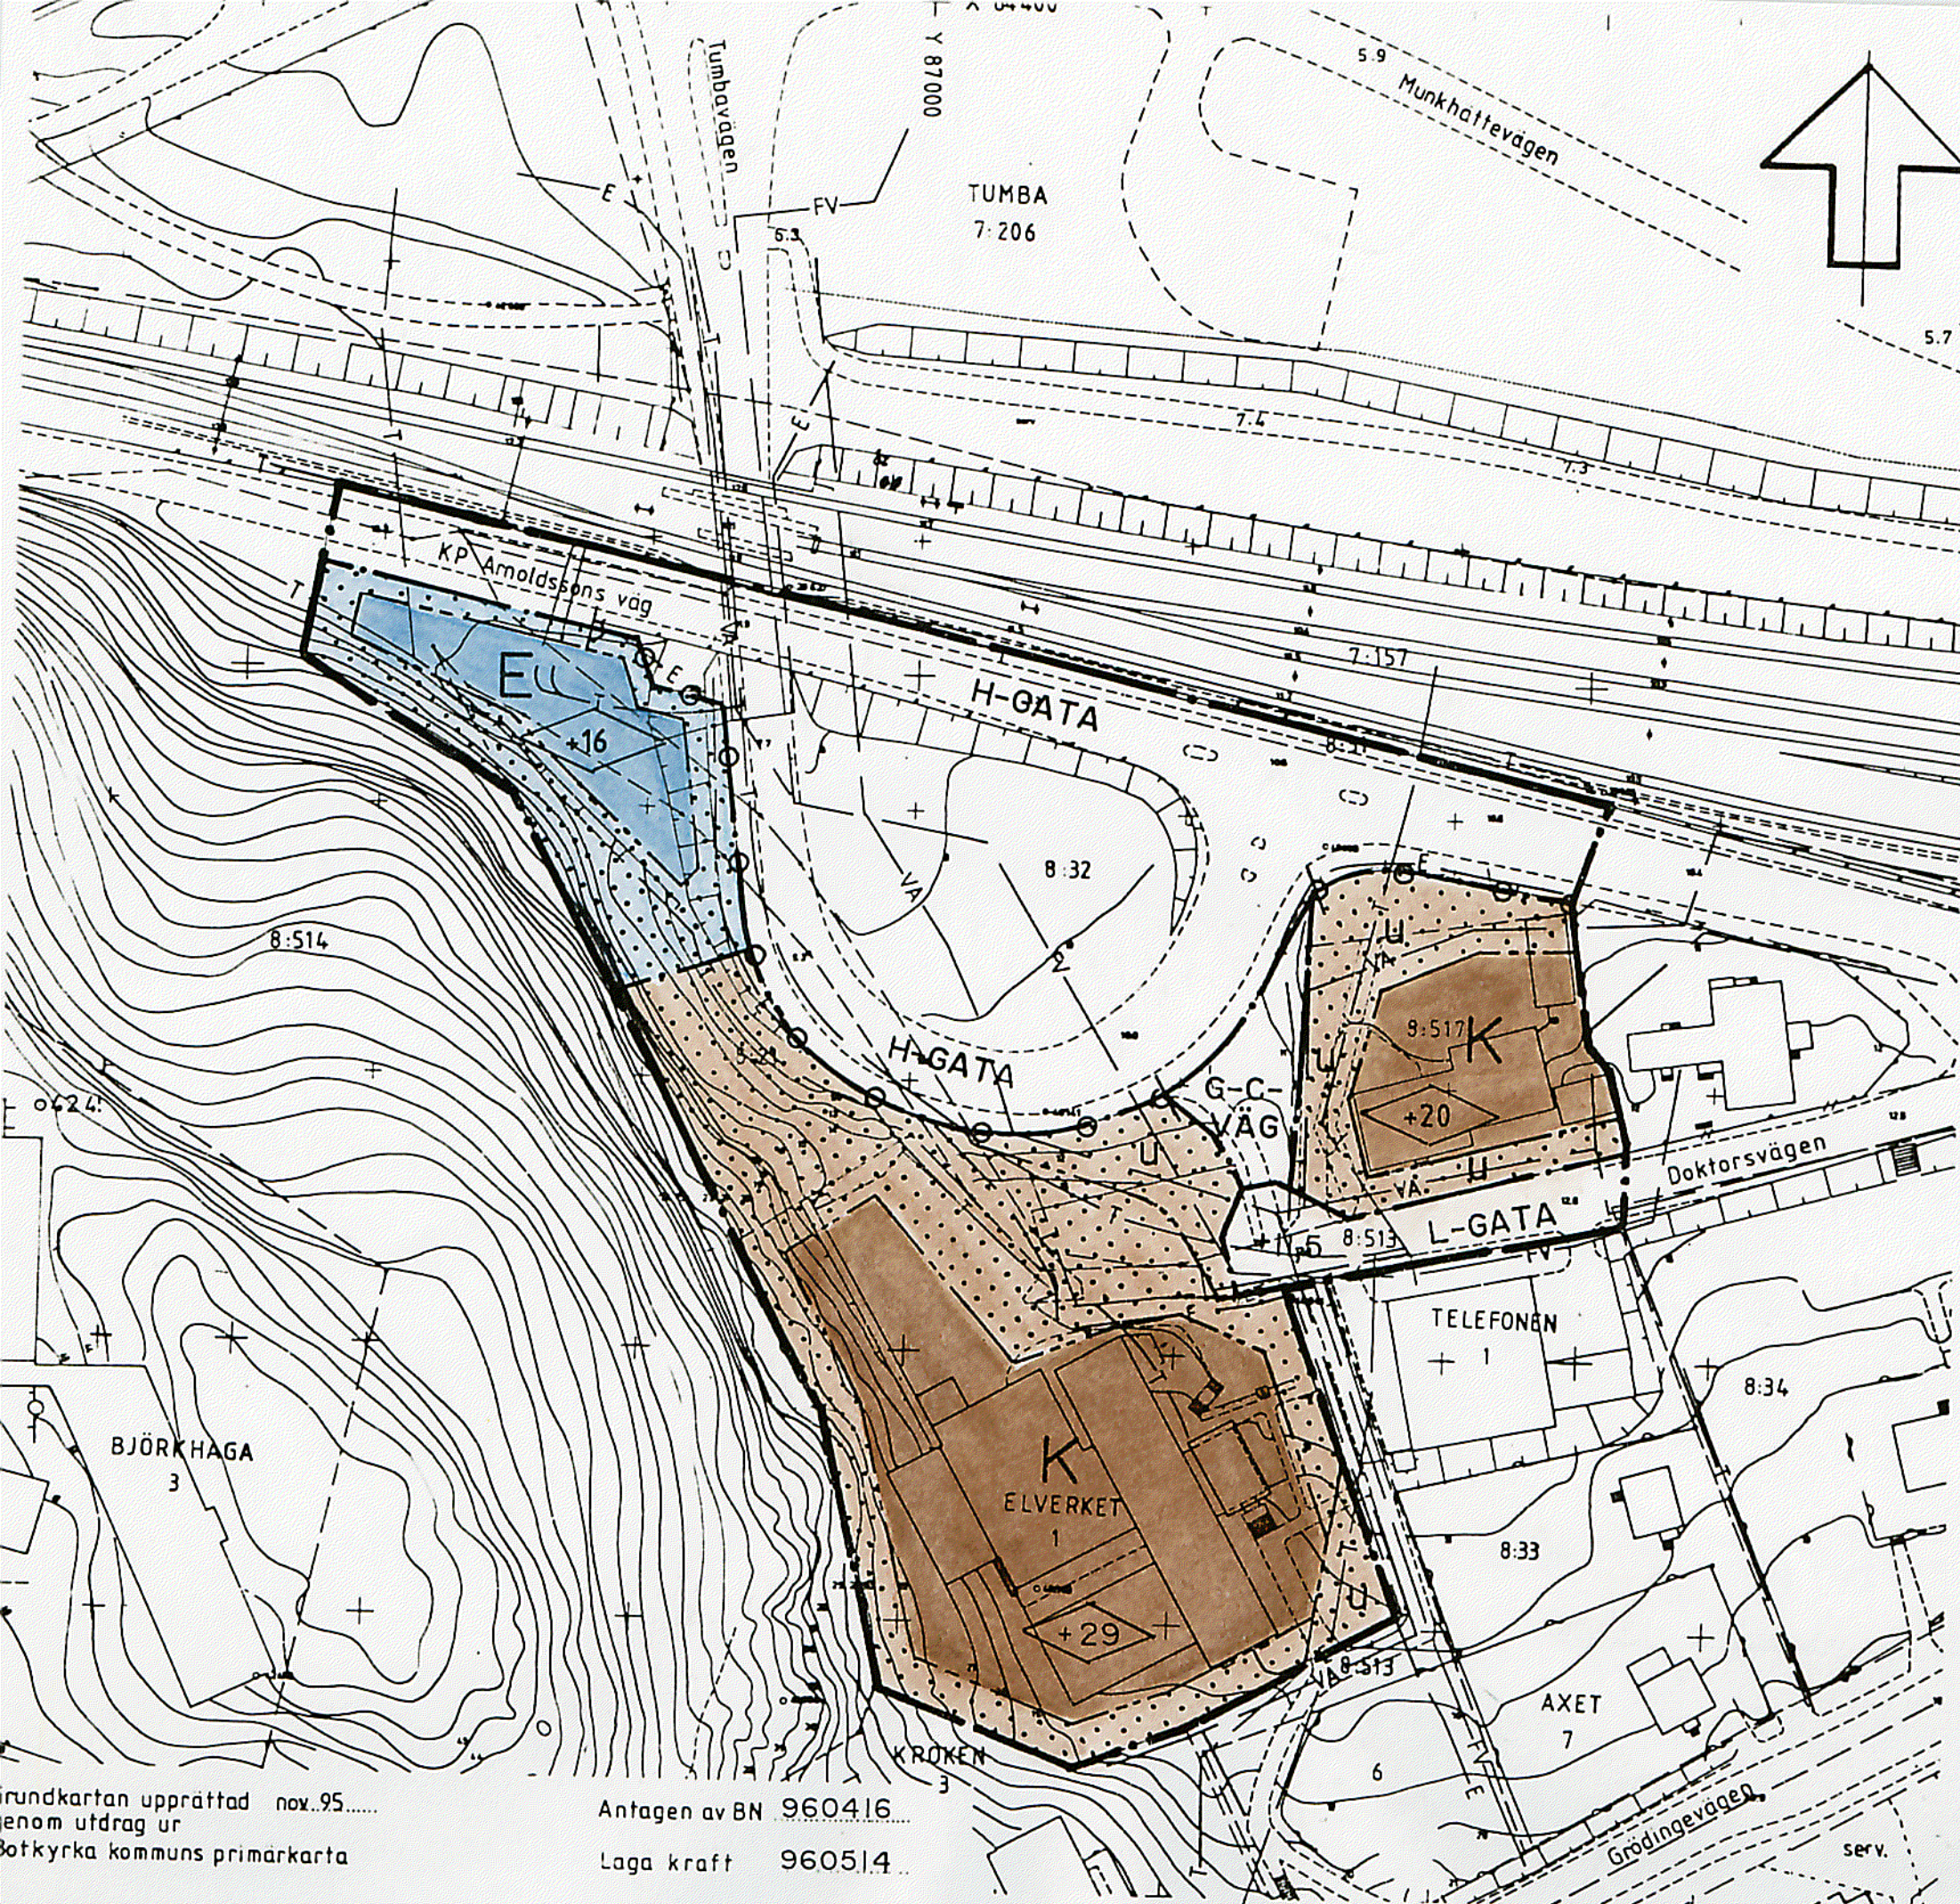

PLANBESTÄMMELSER

Följande gäller inom områden med nedanstående beteckningar. Där beteckning saknas gäller bestämmelsen hela området. Endast angiven användning och utformning är tillåten.

GRÄNSBETECKNINGAR

- • — Gräns för planområdet
- • — Användningsgräns
- - - - - Egenskapsgräns

ANVÄNDNING AV MARK

Allmänna platser

- H-GATA Gata i huvudnätet
- L-GATA Gata i lokalnätet
- G-C-VÄG Gång- och cykelväg

Kvartersmark

- K** Kontor
- E** Elfördelningsstation

UTFORMNING AV ALLMÄNNA PLATSER

- + 0,0 Föreskriven höjd över nollplanet

BEGRÄNSNING AV MARKENS BEBYGGANDE

- Marken får inte bebyggas
- U** Marken skall vara tillgänglig för allmänna underjordiska ledningar

UTFART, UTFORMNING

- Utfart får inte anordnas
- Högsta byggnadshöjd i meter över nollplanet

ADMINISTRATIVA BESTÄMMELSER

Genomförandetiden slutar 2010-12-31

Den tomtindelning för Elverket I som fastställdes 1966-08-23 upphävs.

DETALJPLAN FÖR ELFÖRDELNINGSTATION I TUMBA, BOTKYRKA KOMMUN, STOCKHOLMS LÄN

UPPRÄTTAD AV TEKNISKA FÖRVALTN. 1995-12-13

Kjell Bagstevold
KJELL BAGSTEVOLD
Stadsarkitekt

Inge Almqvist
INGE ALMQVIST
Planarkitekt

Grundkartan upprättad nov. 95.....
genom utdrag ur
Botkyrka kommuns primärkarta

Antagen av BN 960416

Laga kraft 960514

ven-Gunnar Broström Ritad av *df*

Skala 1:1000 10 5 0 10 20 30 40 50 60 70 80 90 100 m

10-30