

Förslag till ändring och utvidgning av stadsplanen för

kvarteren PENTA, GÄDDAN och ABBORREN i SKÖVDE

upprättat den 30 april 1963

Stadsarkitekt
Stadsarkitekt

Reviderat den 6 september 1963.

Stadsarkitekt
Stadsarkitekt

Tillhör stadsfullmäktiges i Skövde
protokoll den 16 september 1963, § 122;
betyg

Ex officio:

Stadsfullmäktiges sekreterare

Stadsfullmäktiges sekreterare

STADSPANEKARTA

A. GRANSBETEKNINGAR

- linje belägen tre meter utanför det område, som förslaget avser
- gällande stadsplanelinje, avsedd att bibehållas
- gällande stadsplanelinje, avsedd att utgå
- föreslagen ny gräns för ändamålsområde
- föreslagen ny gräns för bestämmelseområde
- gränslinje ej avsedd att fastställas

B. OMRÅDESBETEKNINGAR

- Allmän plats
- park
 - +000.0 gällande gatuhöjd, avsedd att bibehållas
 - 000.0 gällande gatuhöjd, avsedd att utgå



Byggnadskvarter

- B område för bostadsändamål
- BF område för bostadsändamål, fristående hus
- J område för industriändamål
- Jfö område för industris förrådsbyggnader
- pl del av industriområde, avsedd att planteras
- område för garagebyggnader o. dyl.
- mark som icke får bebyggas
- byggnads höjd över stadens nollplan
- värningsantall

GRUNDKARTA

- gällande kvartersgräns
- fastighetsgräns
- annan gräns
- bostadsbyggnad
- övrig byggnad
- staket
- häck
- stodmur
- våg
- nivåkurvor
- fastighetsbeteckningar
- ruttnätspunkt

Skala 1:1000

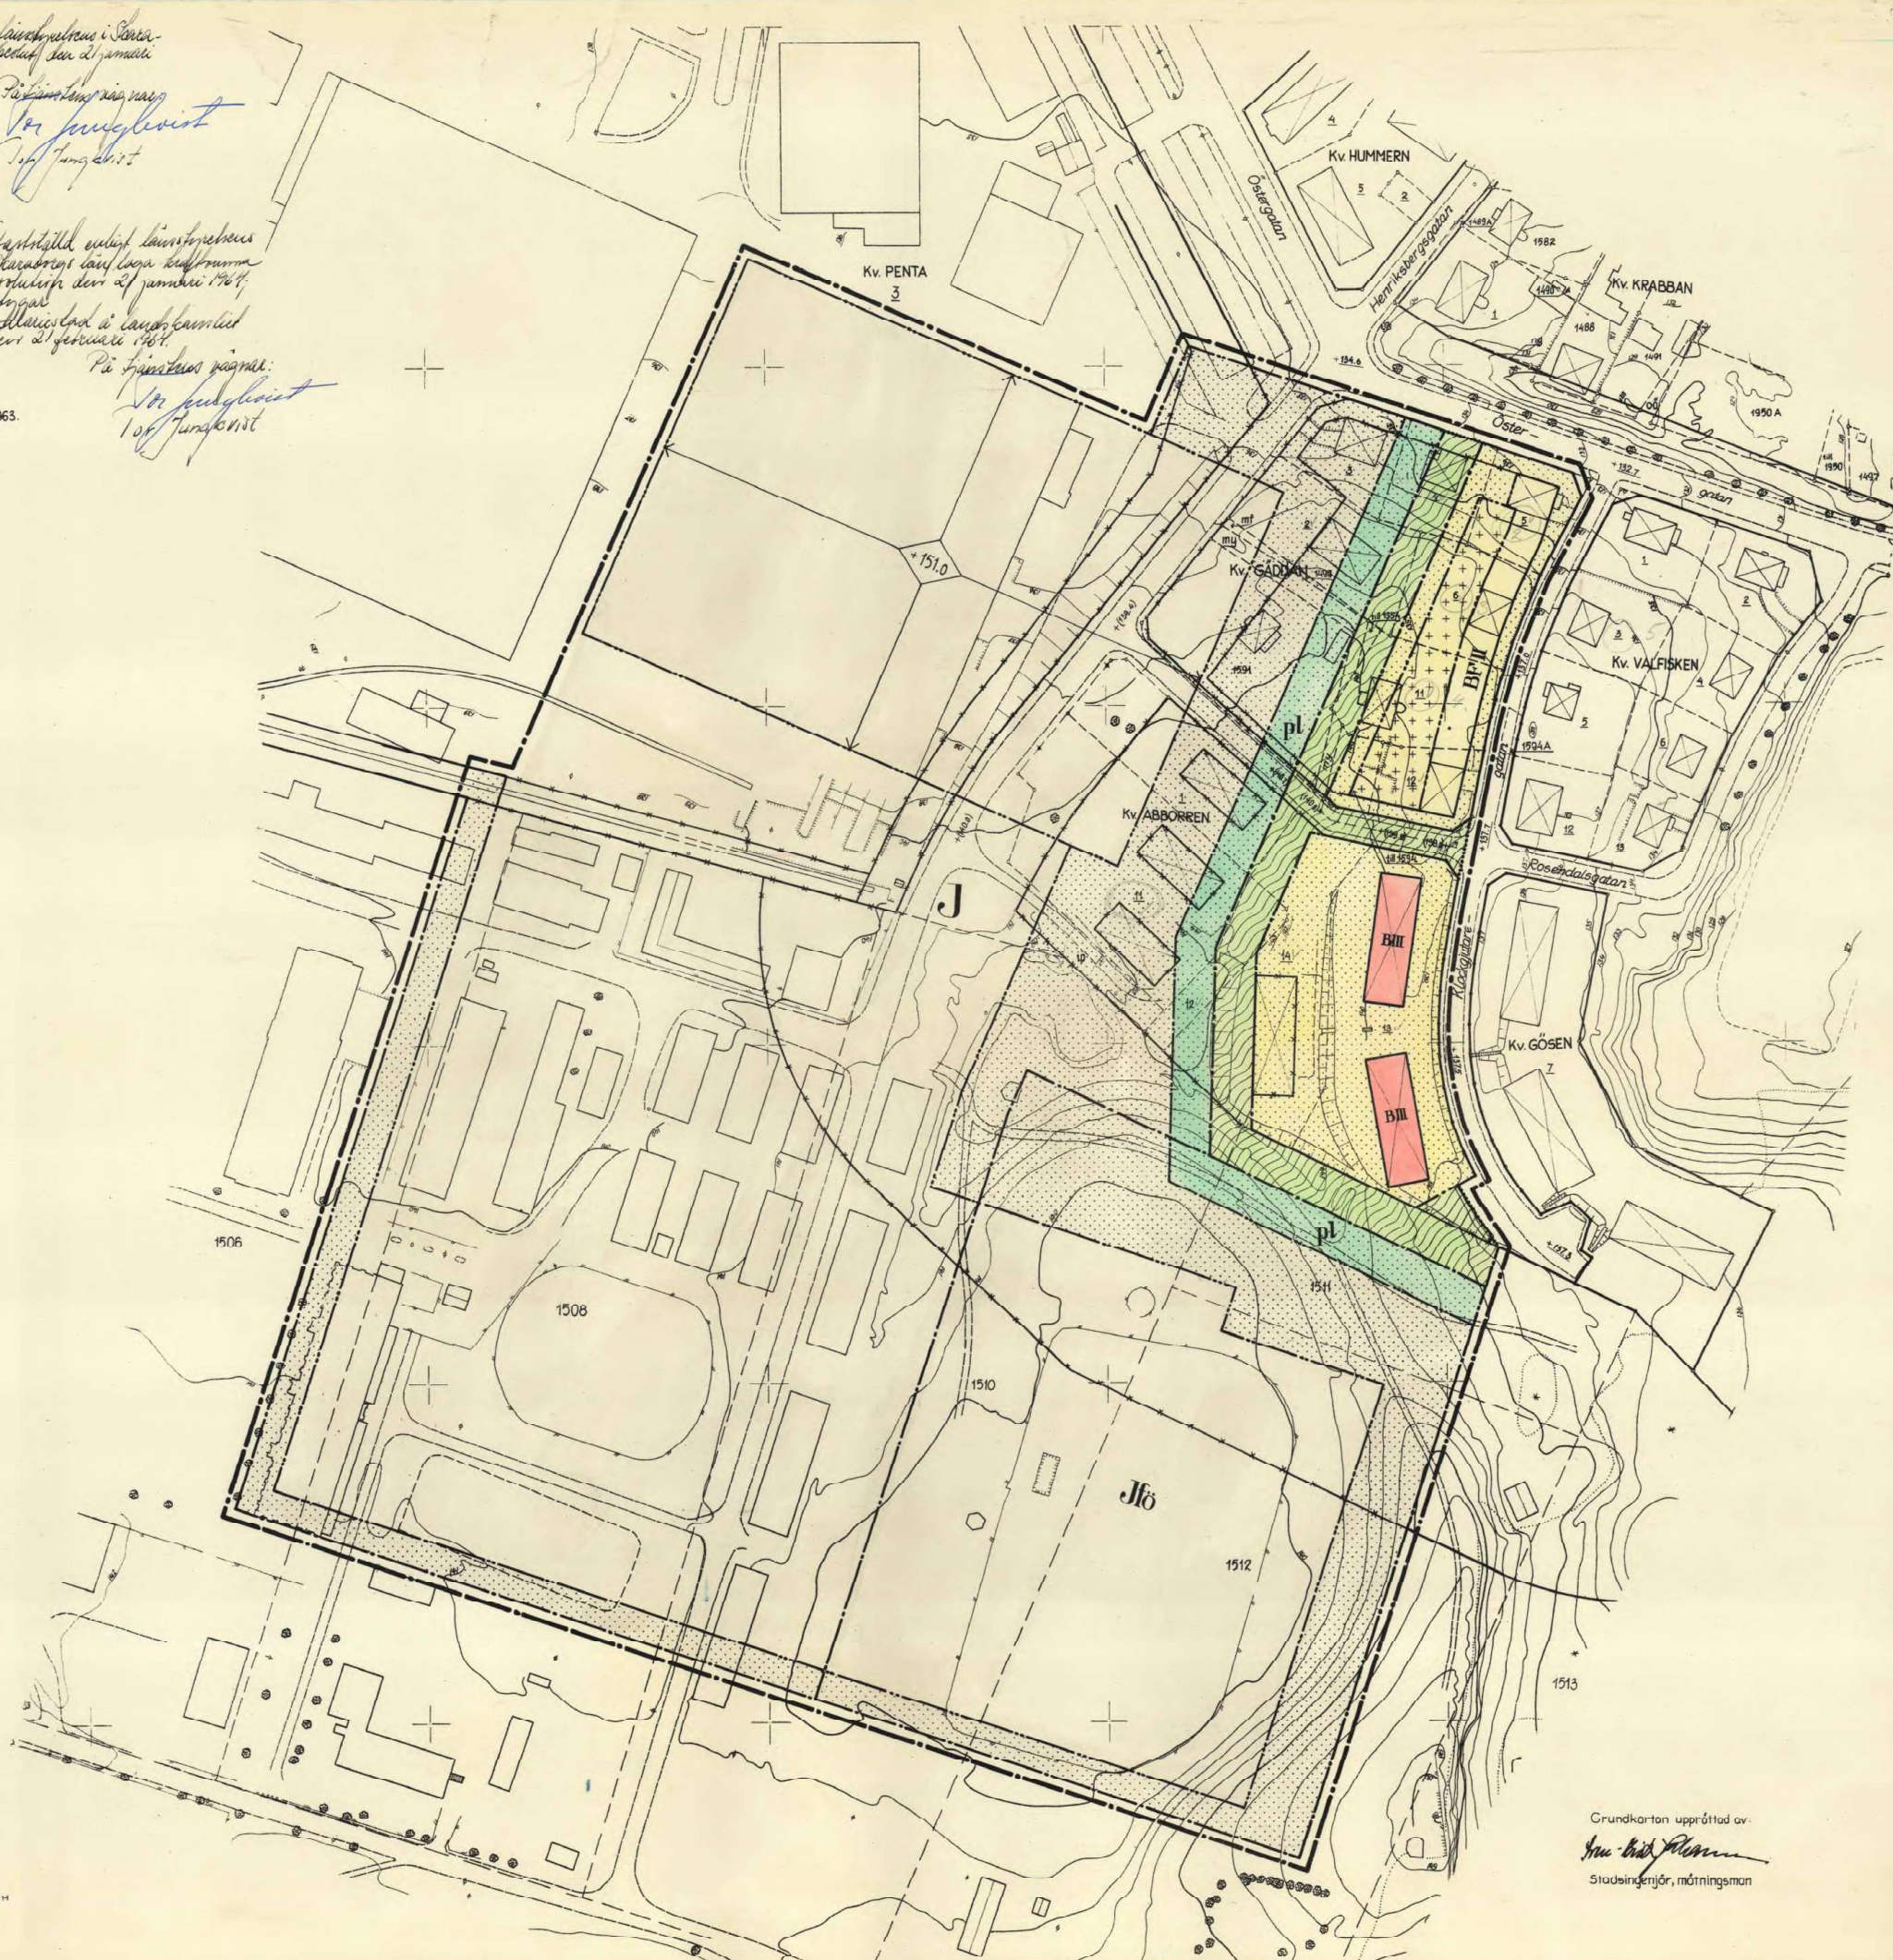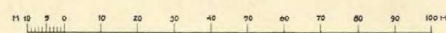

Grundkarta upprättad av:

Stadsingenjör, måtningsman
Stadsingenjör, måtningsman