


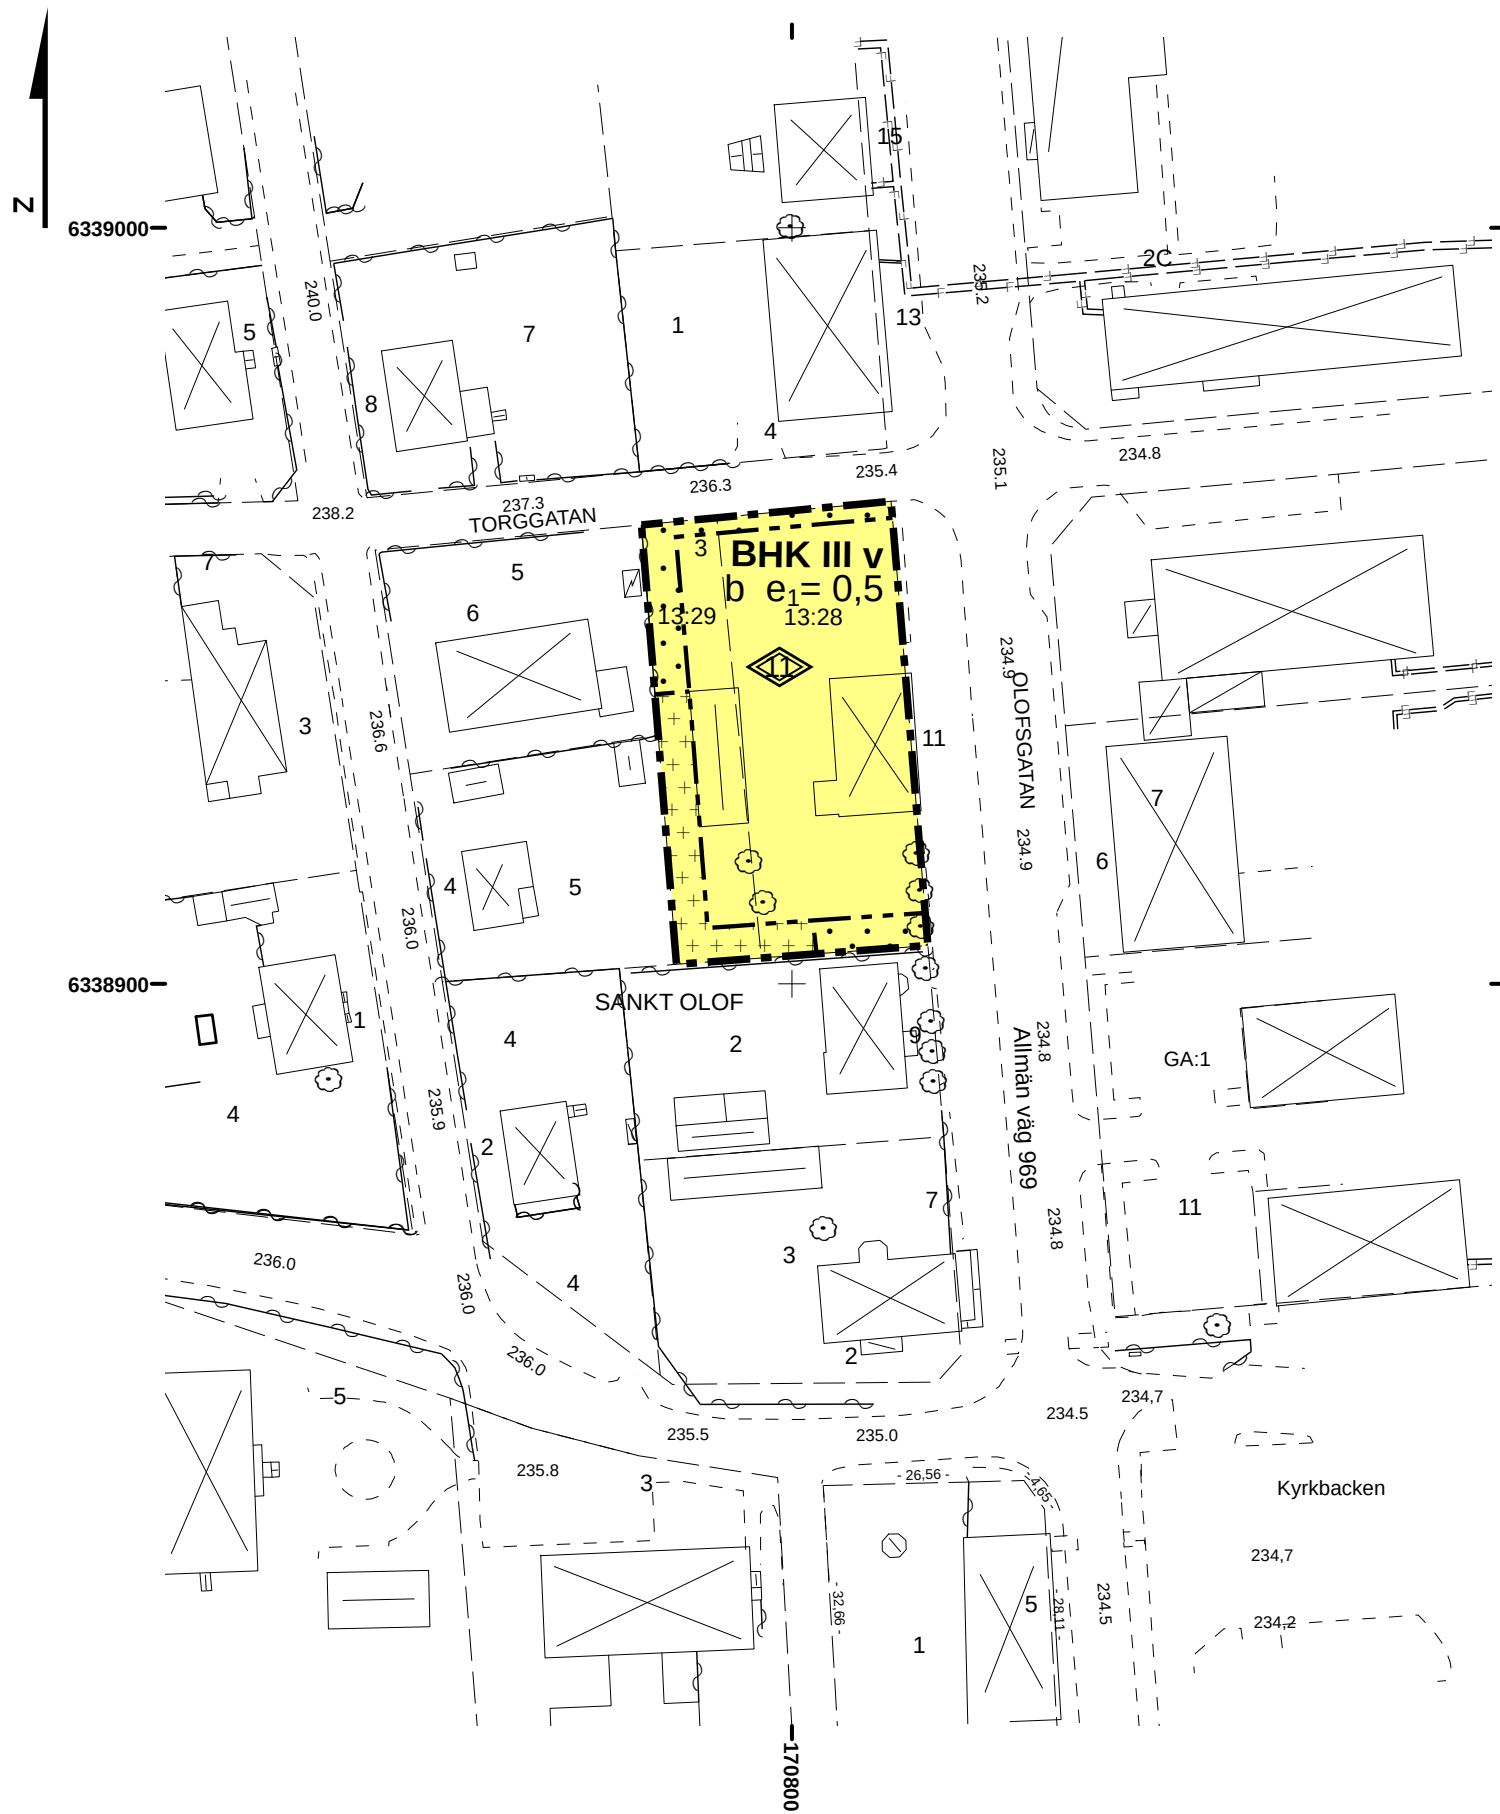

PLANBESTÄMMELSER

Följande gäller inom områden med nedanstående beteckningar. Endast angiven användning och utformning är tillåten. Bestämmelser utan beteckning gäller inom hela planområdet.

GRÄNSER

	Planområdesgräns
	Användningsgräns
	Egenskapsgräns
	Illustrationslinje

MARKANVÄNDNING

Kvartersmark

	BHK	Bostäder, handel, kontor
--	-----	--------------------------

UTNYTTJANDEGRAD

e_1	Största exploateringsgrad i bruttoarea av den totala fastighetsarean.
-------	---

BEGRÄNSNING AV MARKENS BEBYGGANDE

	Marken får endast bebyggas med uthus eller garage/carport
	Marken får inte bebyggas

UTFORMNING

III	Högsta antal våningar
	Högsta totalhöjd i meter
v	Vind får inredas

Byggnadsteknik

b	Endast källarlösa hus
---	-----------------------

Ny byggnad skall utformas så att eventuell olägenhet av trafikbuller minimeras.

Utseende

Ny byggnad ska anpassas till befintlig bebyggelse inom fastigheten avseende utformning, materialval och färgval.

ADMINISTRATIVA BESTÄMMELSER

Genomförandetiden är 5 år från den dag planen vinner laga kraft

REVIDERING

Under rubriken UTFORMNING Byggnadsteknik respektive Utseende har kartan kompletterats med texten:

Ny byggnad skall utformas så att eventuell olägenhet av trafikbuller minimeras.

Ny byggnad ska anpassas till befintlig bebyggelse inom fastigheten avseende utformning, materialval och färgval.

UPPGIFTER OM GRUNDKARTAN

Upprättad genom utdrag ur kommunens primärkarta.
Fastighetsredovisningen aktuell: 2013-08-10
Koordinatsystem: SWEREF 99 15 00
Höjdsystem: RH70

Henrik Johansson, Kart/GIS-ingenjör
Miljö- och byggnadsförvaltningen, Uppvidinge kommun

BETECKNINGAR

	Gräns för fastighet, samfällighet och samsjedelingsområde samt gräns för kvarterstrakt
	Traktgräns, alternativ gräns för fastigheter och samfällighet med samma kvartersnamn, samt med kvartersnamn
	Servitutsgräns
	Bostadshus karterat efter husliv resp. tak
	Uthus karterat efter husliv resp. tak
	Transformatorbyggnad
	Häck, stenmur
	Staket, stödmur
	Väg
	Slänt
	Nivåkurva
	Registerbeteckning på fastighet
	Trakttext
	Samfällighet resp. gemensamhetsanläggning
	Servitut resp. ledningsrätt
	Fornminne
	Fjärrvärmeledning

DETALJPLAN FÖR

Åseda 13:28 och 13:29

Uppvidinge kommun, Kronobergs län

Upprättad av Miljö- och byggnadsförvaltningen
m h a Annika Säv, Metria AB

Uppvidinge kommun 2013-08-10
Miljö- och byggnadsförvaltningen

Emma Nordstrand
Planarkitekt

Antagen 2013-10-17 § 107

Laga kraft 2013-11-14

Ingemar Hugosson
Ordf. Miljö- och byggnadsnämnden

Emma Nordstrand
Planarkitekt