


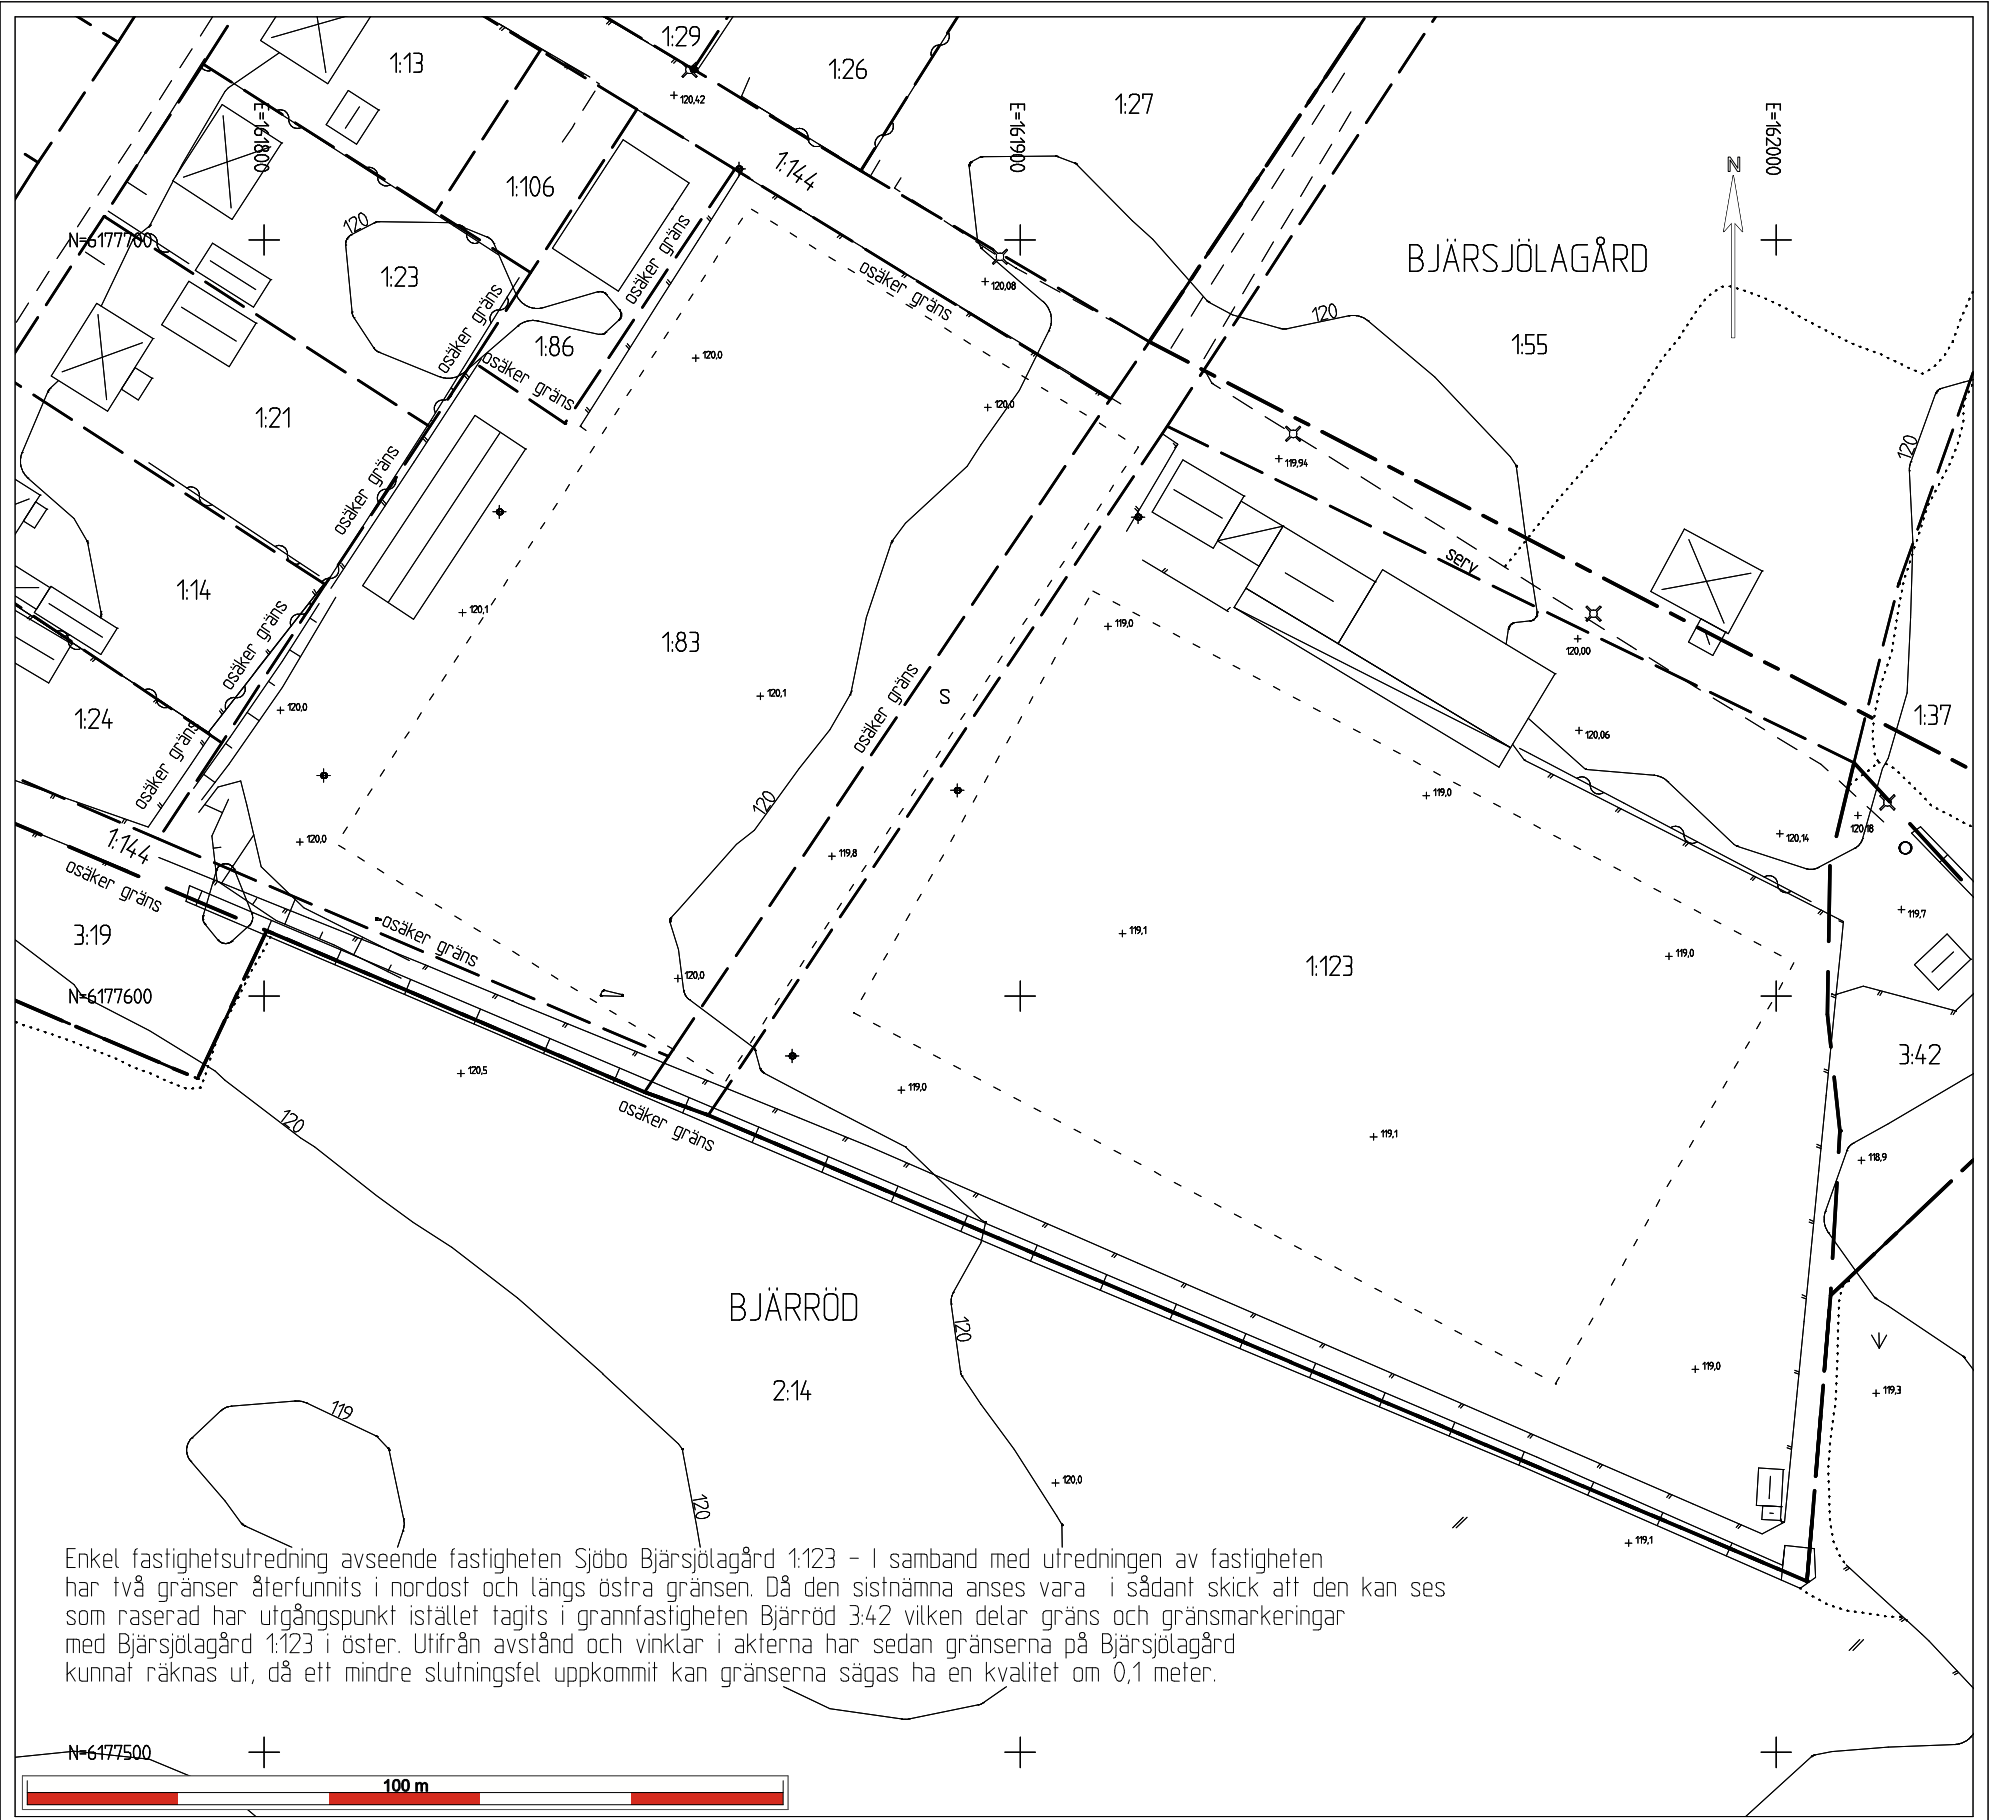

GRUNDKARTA till detaljplan över
Bjärsjölågård 1:123 m fl

Kommun	Län
Sjöbo	Skåne

GRUNDKARTANS BETECKNINGAR

	Traktgräns, kvarterstraktgräns
	Fastighetsgräns
	Annangräns (rättighet m.m)
	Ruinätskryss
	Traktnamn
	Registreringsnummer för fastighet med traktnamn
	Registreringsnummer för samfällighet
	Registreringsnummer för gemensamhetsanläggning
	Plangräns
	Bostadshus resp. uthus - hustiv.
	Bostadshus resp. uthus - takkontur
	Kyrka
	Byggnad i allmänhet.
	Skärmtak
	Transformatorbyggnad
	Staket eller plank
	Stenmur
	Stödmur
	Häck
	Väg
	Gångstig
	Slänt
	Gräns mellan gångbana och körbana
	Dike
	Strandlinje
	Ågostagsgräns
	Enstaka träd
	Barrskog resp. lövskog symboler
	Åker
	Ångs- hag- eller betesmark
	Kärr, mosse, sankmark
	Vattenyta
	Järnvägsspår
	Polygonpunkt
	Stolpe
	Betydningsstolpe
	Markhöjd
	Höjdkurvor

Enkel fastighetsutredning avseende fastigheten Sjöbo Bjärsjölågård 1:123 - I samband med utredningen av fastigheten har två gränser återfunnits i nordost och längs östra gränsen. Då den sistnämnda anses vara i sådant skick att den kan ses som raserad har utgångspunkt istället tagits i grannfastigheten Bjärröd 3:42 vilken delar gräns och gränsmarkeringar med Bjärsjölågård 1:123 i öster. Utifrån avstånd och vinklar i akterna har sedan gränserna på Bjärsjölågård kunnat räknas ut, då ett mindre slutningsfel uppkommit kan gränserna sägas ha en kvalitet om 0,1 meter.

Skala 1:1000	Koordinatsystem i plan SWEREF 99 13 30	Ursprung/framställningsmetod Fotogrammetriskt framställd primärkarta, som är kompletterad terrestert.	Fastighetsredovisningen aktuell 2023-01-05
Karttecken HMK-KaD	Höjdsystem RH2000		Uppdaterad 2023-01-05
			Uppdaterad av Louise von Barth

METRIA AB

