

St 304
L 23 1683 K

ORIGINAL

Kv SATURNUS mm


Skövde centralort, Skövde kommun, Skaraborgs län

Förslag till ändring av stadsplan

Upprättat 1986-02-14


Rikard Hagenborg
Rikard Hagenborg
Stadsbyggnadschef

Christer Johnsson
Christer Johnsson
Planingenjör

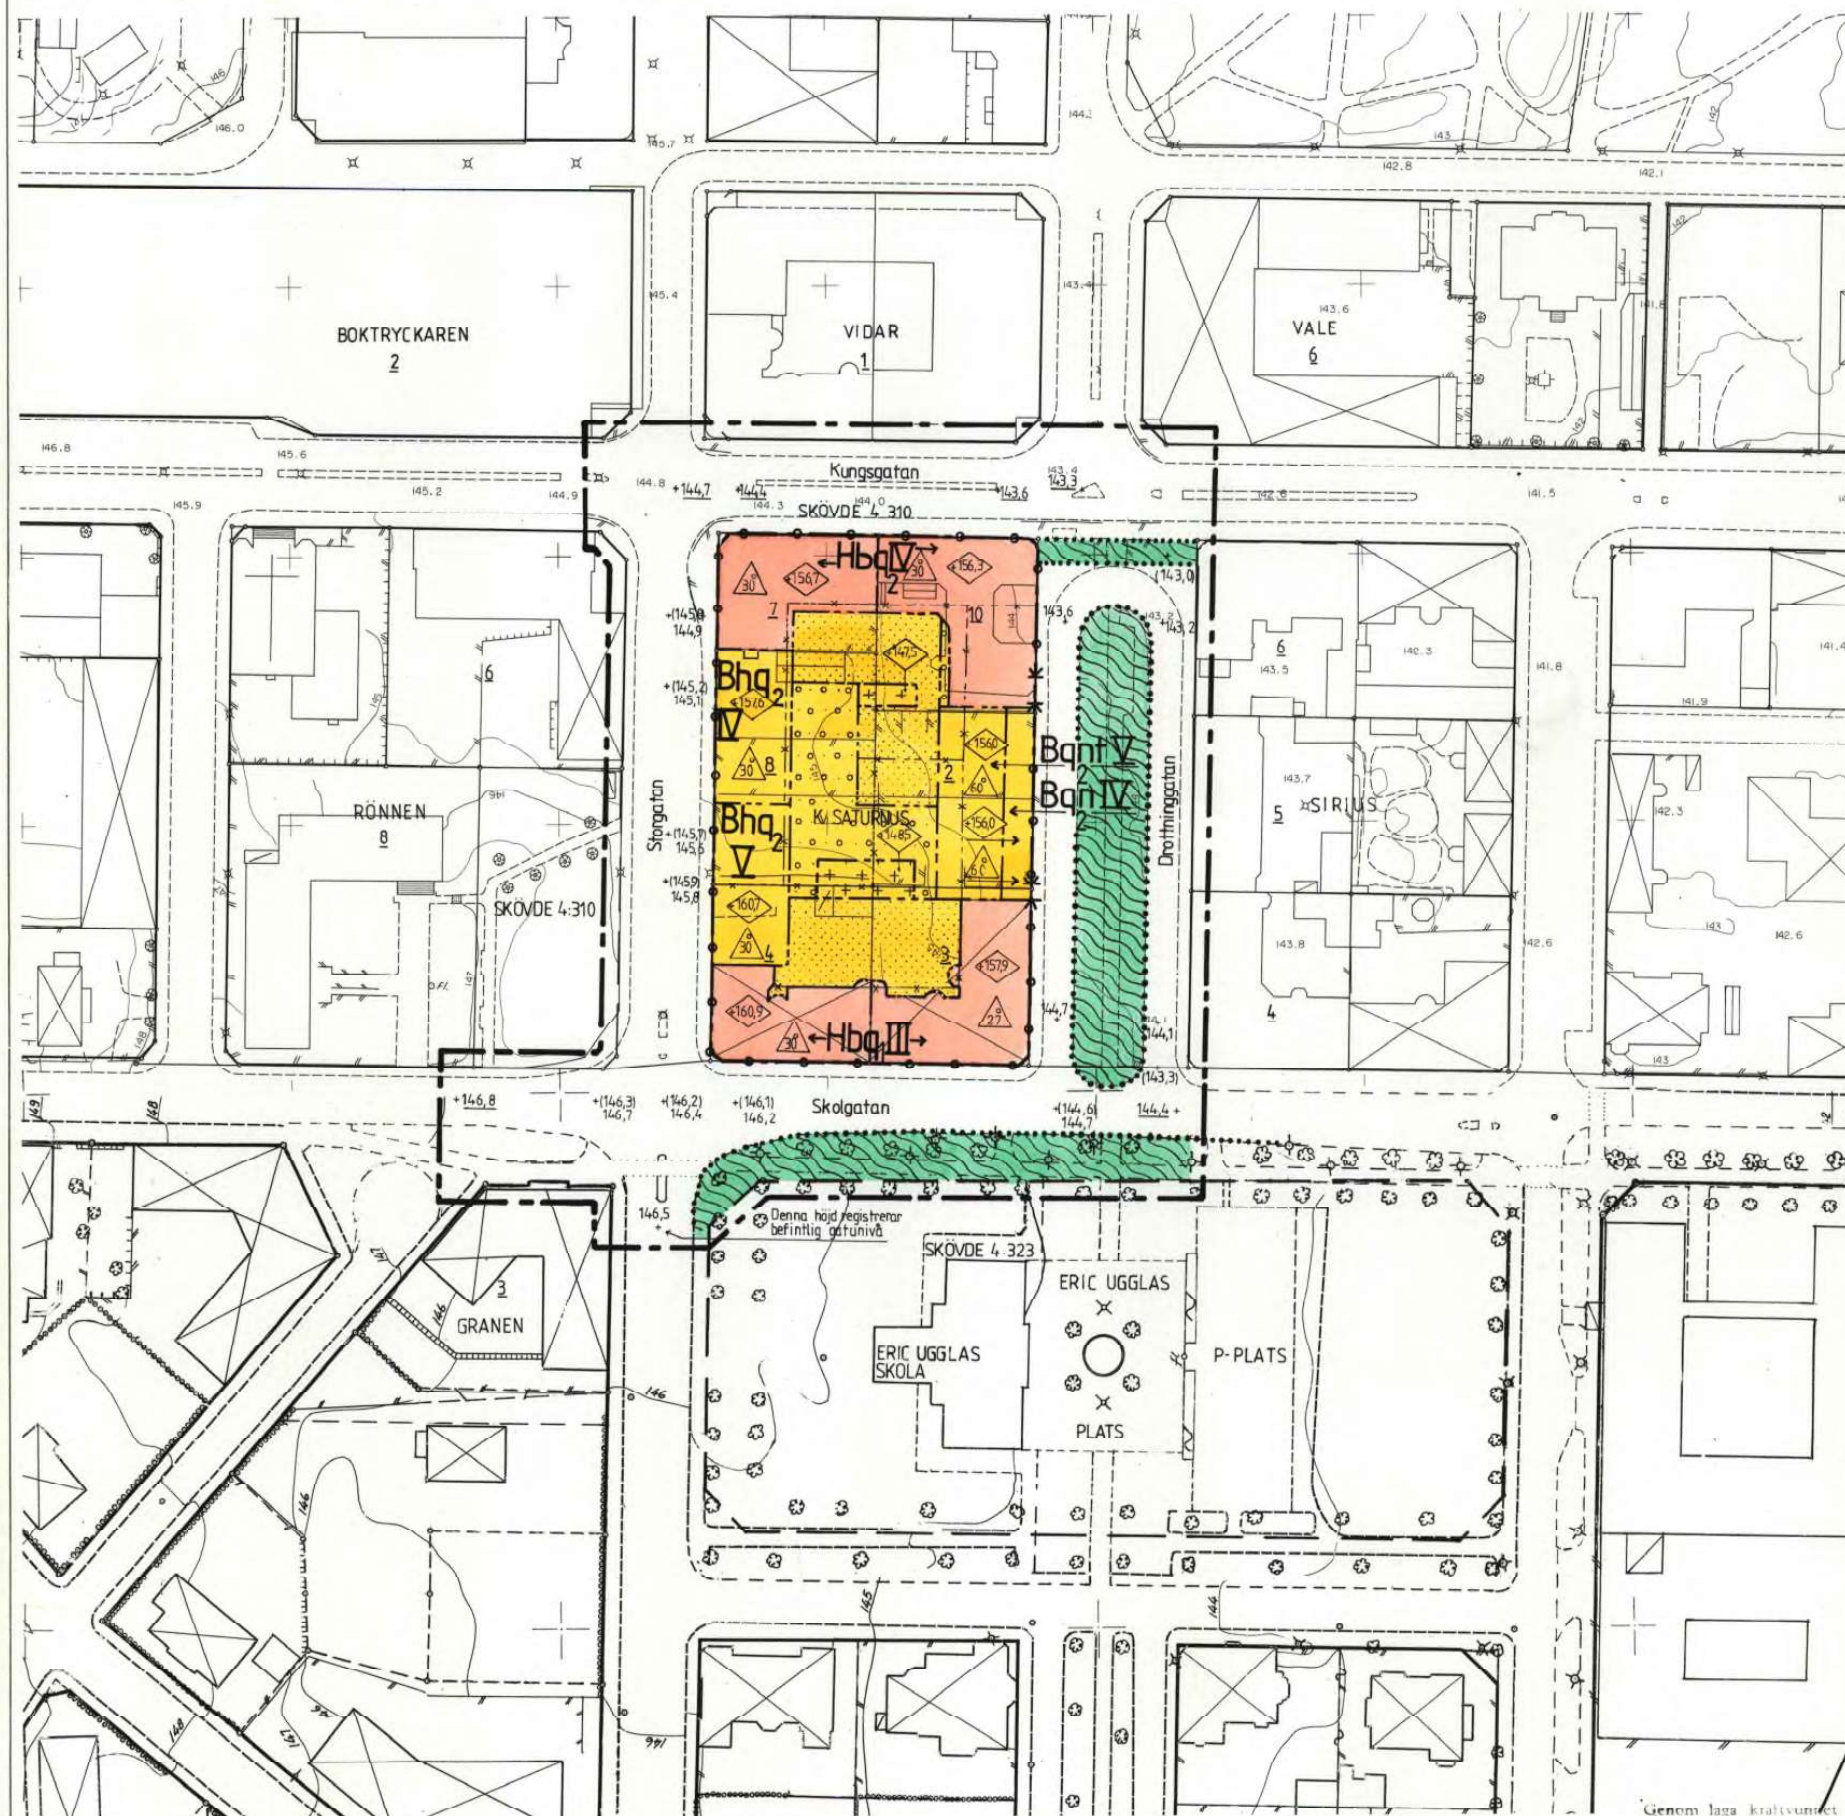

BETECKNINGAR GRUNDKARTA

- Kvartergräns
- Fastighetsgräns
- Kantsten
- Staket
- Stenmur, resp stödmur
- Höjdkurva
- Belysningsstolpe
- Lövträd
- Byggnader
- Rutnätspunkt
- SATURNUS 2 Fastighetsbeteckning

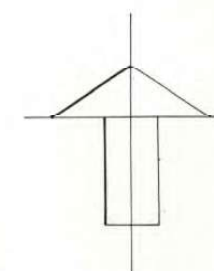

STADSPANEKARTA A. GRÄNSBETECKNINGAR

- Gällande områdesgräns avsedd att behållas
- Gällande bestämmelsegräns avsedd att behållas
- — — — — utgå
- Bestämmelsegräns
- Stadsplanegräns belägen 3m utanför fastställelseområdet
- Områdesgräns från vilken mindre avvikelse i vissa fall får göras

B. OMRÅDESBETECKNINGAR

Allmän plats

- Gata eller torg
- Park

Byggnadskvarter

- [B] Bostäder
- [Bh] Bostäder samt i vissa fall handel mm
- [Hb] Handel samt i vissa fall bostäder
- [Q] Särskild miljöhänsyn

C. ÖVRIGA BETECKNINGAR AVSEDDA ATT FASTSTÄLLAS

- Mark som inte får bebyggas
- Mark för uthus o dyl
- Mark för byggnad under markplanet
- IV V Antal våningar
- n Förbud mot vindsinredning
- Byggnadshöjd räknad från grundkartans nollplan
- Terrasshus
- Taklutning maximal vinkel
- +0,0 Gällande gatuhöjd
- (+0,0) Gällande gatuhöjd avsedd att utgå
- +0,0 Gatuhöjd
- Uffartsförbud. Tvärstreck med pil markerar förbudets slut

TILLHÖR BYGGNADSNAMNENS I SKÖVDE
BESLUT DEN 29/4 1986 § 202 BETYGAR
PÅ TJÄNSTENS VAGNAR
Brita Vikström
BYGGNADSNAMNENS SEKRETERARE

TILLHÖR KOMMUNFULLMÄKTIGES I SKÖVDE
BESLUT DEN 20/5 1986 § 103 BETYGAR
PÅ TJÄNSTENS VAGNAR
Jonas Larsson
KOMMUNFULLMÄKTIGES SEKRETERARE

Genom laga kraftfullt beslut den
13 oktober 1986 fastställd
länsstyrelsen i Skaraborgs län & denna karta ändrad
Lagad
Stadsplan; betyg
Georg Hagenborg

SKALA 1:1000
10 5 0 10 20 30 40 50 60 70 80 90 100

Grundkartan
Måtklass II
Koordinatsystem: Skövdes
Höjdsystem: RH00