


FÖRSLAG TILL ÄNDRING OCH UTVIDGNING
AV BYGGNADSPLANEN
FÖR DEL AV

RIMFORSA SAMHÄLLE
(OMRÅDE VID ÅSUNDEN)

NORRA KINDA KOMMUN
ÖSTERGÖTLANDS LÄN

GRUNDKARTAN UPPRÄTTAD ÅREN 1938-1940
AV DISTRIKTSLANTMÄTARE ORVAR NORDSTRÖM
GRUNDKARTAN KOMPLETTERAD ÅR 1956
AV DISTRIKTSLANTMÄTARE SVEN HÄRDMARK

BYGGNADSPLANEKARTAN UPPRÄTTAD
DEN 17 FEBRUARI 1966
AV
KOMMUNERNAS KONSULTBYRÅ LBF
AVDELNINGEN FÖR SAMHÄLLSPLANERING
E. Gustafsson *N.-A. Jonsson*
E. GUSTAFSSON N.-A. JONSSON
ARKITEKT SÄR PLANINGENJÖR

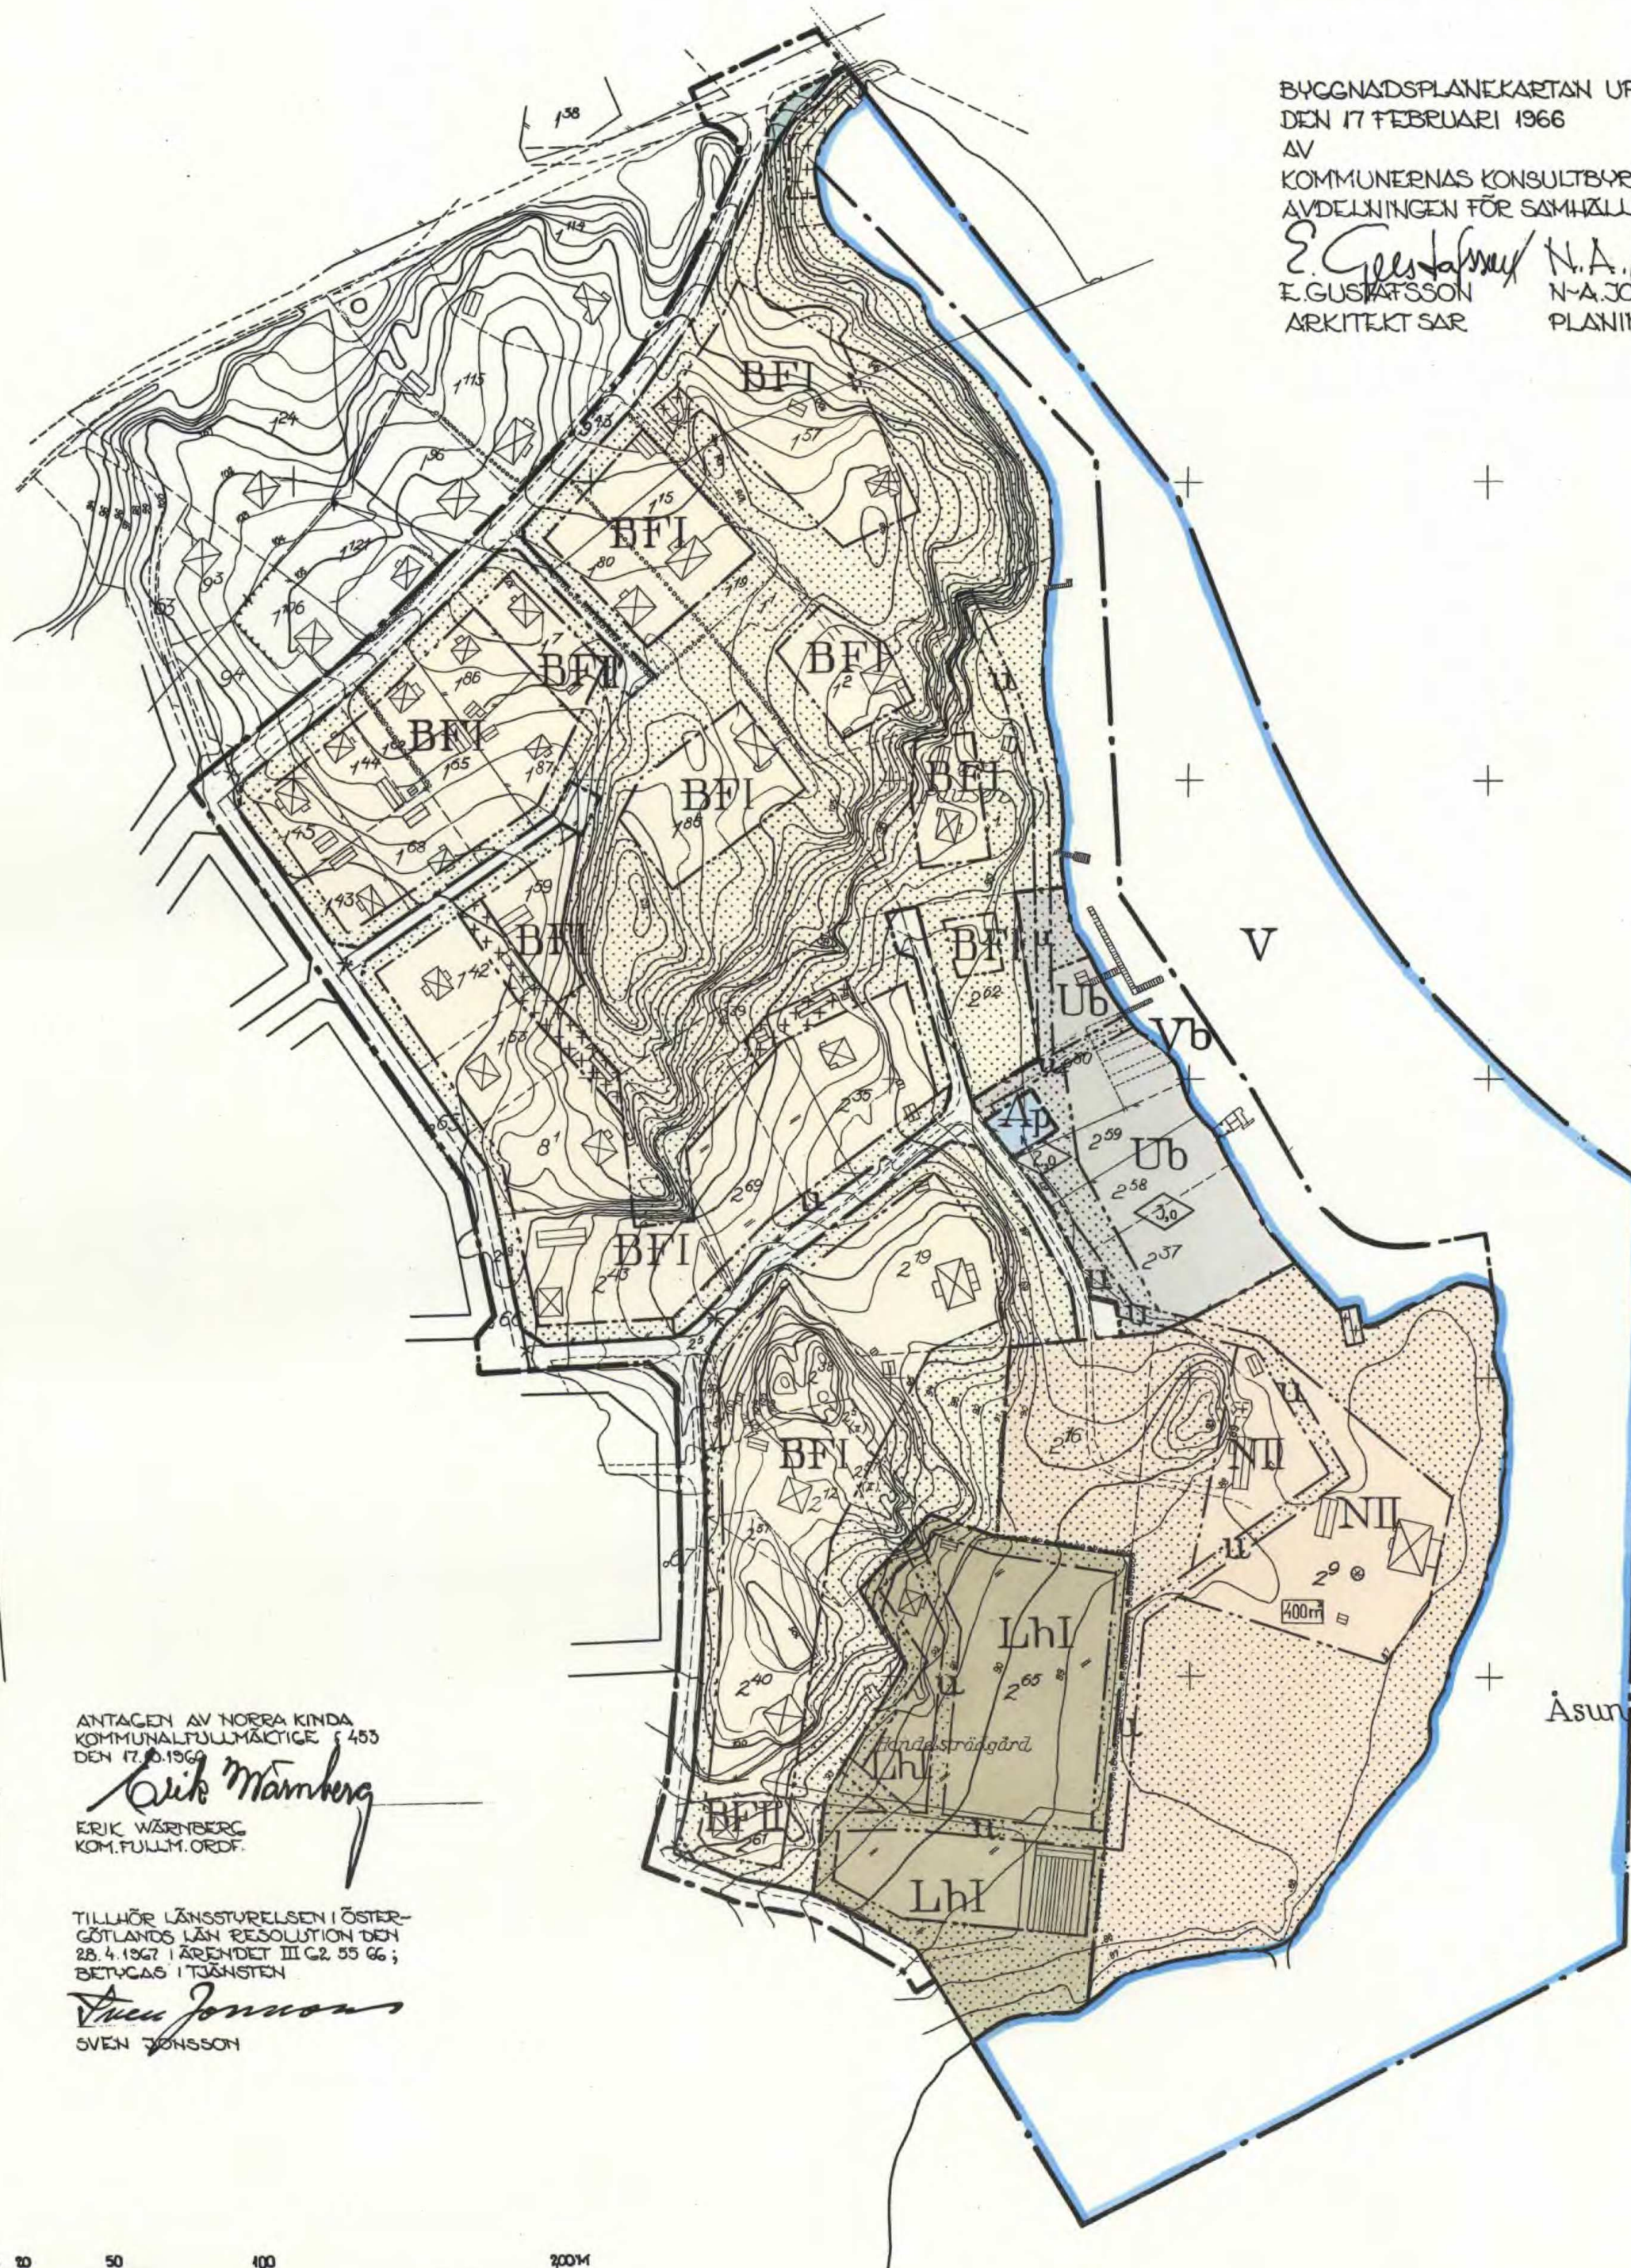

GRUNDKARTAN TILLHÖRANDE BETECKNINGAR:

- Fastighetsgräns
- ⊠ Huvudbyggnad resp uthus
- == Vägar
- Nivåkurvor

BYGGNADSPLANEKARTAN TILLHÖRANDE BETECKNINGAR:

- Byggnadsplanegräns
- Gällande områdes- och bestämmelsegräns
- Gällande områdes- och bestämmelsegräns avsedd att utgå
- Väg-byggnadsmark- och annan områdesgräns
- Bestämmelsegräns
- Allmän plats, park
- Allmän plats, väg
- BF Område för bostadsändamål, friliggande hus
- Lh Område för handelsträdgård
- N Område för barnkoloni
- Ub Område för båtupplag
- Ap Avloppspumpstation
- Vb Vattenområde som undantagsvis får överbyggas
- V Vattenområde
- +++ Mark som icke får bebyggas
- ++ Mark för uthus odyl.
- U Område för underjordiska ledningar
- 0,5 Byggnadshöjd
- I, II Antal våningar
- Gränslinje ej avsedd att fastställas
- 00m Tillåten byggnadsyta

ANTAGEN AV NORRA KINDA
KOMMUNFULLMÄKTIGE 453
DEN 17.2.1966

Erik Wästerberg
ERIK WÄSTERBERG
KOM. FULLM. ORDF.

TILLHÖR LÄNSSTYRELSEN I ÖSTER-
GÖTLANDS LÄN RESOLUTION DEN
28.4.1967 I ÄRENDET III G2 55 66;
BETYGAS I TÄNSHETEN

Sven Jonsson
SVEN JONSSON

0 10 20 50 100 200M
Skala: 1:2000

Kopierat från originalet
Stockholm den 28.8.1967
SVENSKA REPRODUKTIONS AB
G. Lundberg
G. LUNDBERG