

Förslag till ändring i stadsplanen för kvarteret Ödet i Sundsvall

Upprättat år 1953 av *Wamrin*

stadsarkitekt


Den 23 oktober 1953 hava stadsfullmäktige i Sundsvall antagit i enlighet med denna karta upprättat förslag till ändring i stadsplanen för kvarteret Ödet i Sundsvall. Sundsvall den 30 oktober 1953. För stadsfullmäktige i Sundsvall:

på tjänstens vägnar:
Helge Welborn


Tillhör Kungl. Maj:ts beslut den 12 mars 1954. (undantag se Kungl. Maj:ts beslut) Stockholm i Kommunikationsdepartementet
Ex officio:
Nils Auren

Beteckningar

Grundkarta (befintliga förhållanden)

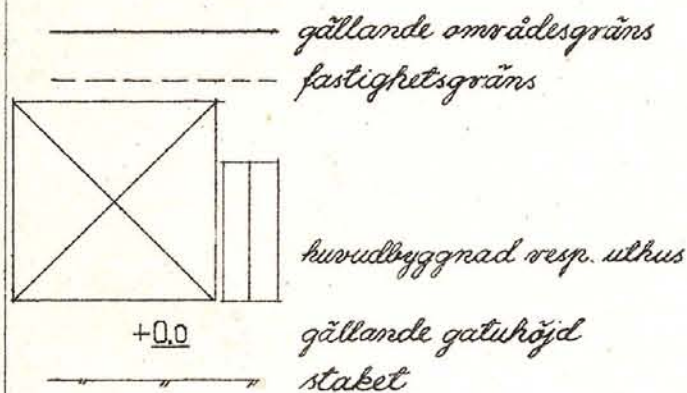

Stadsplane-karta

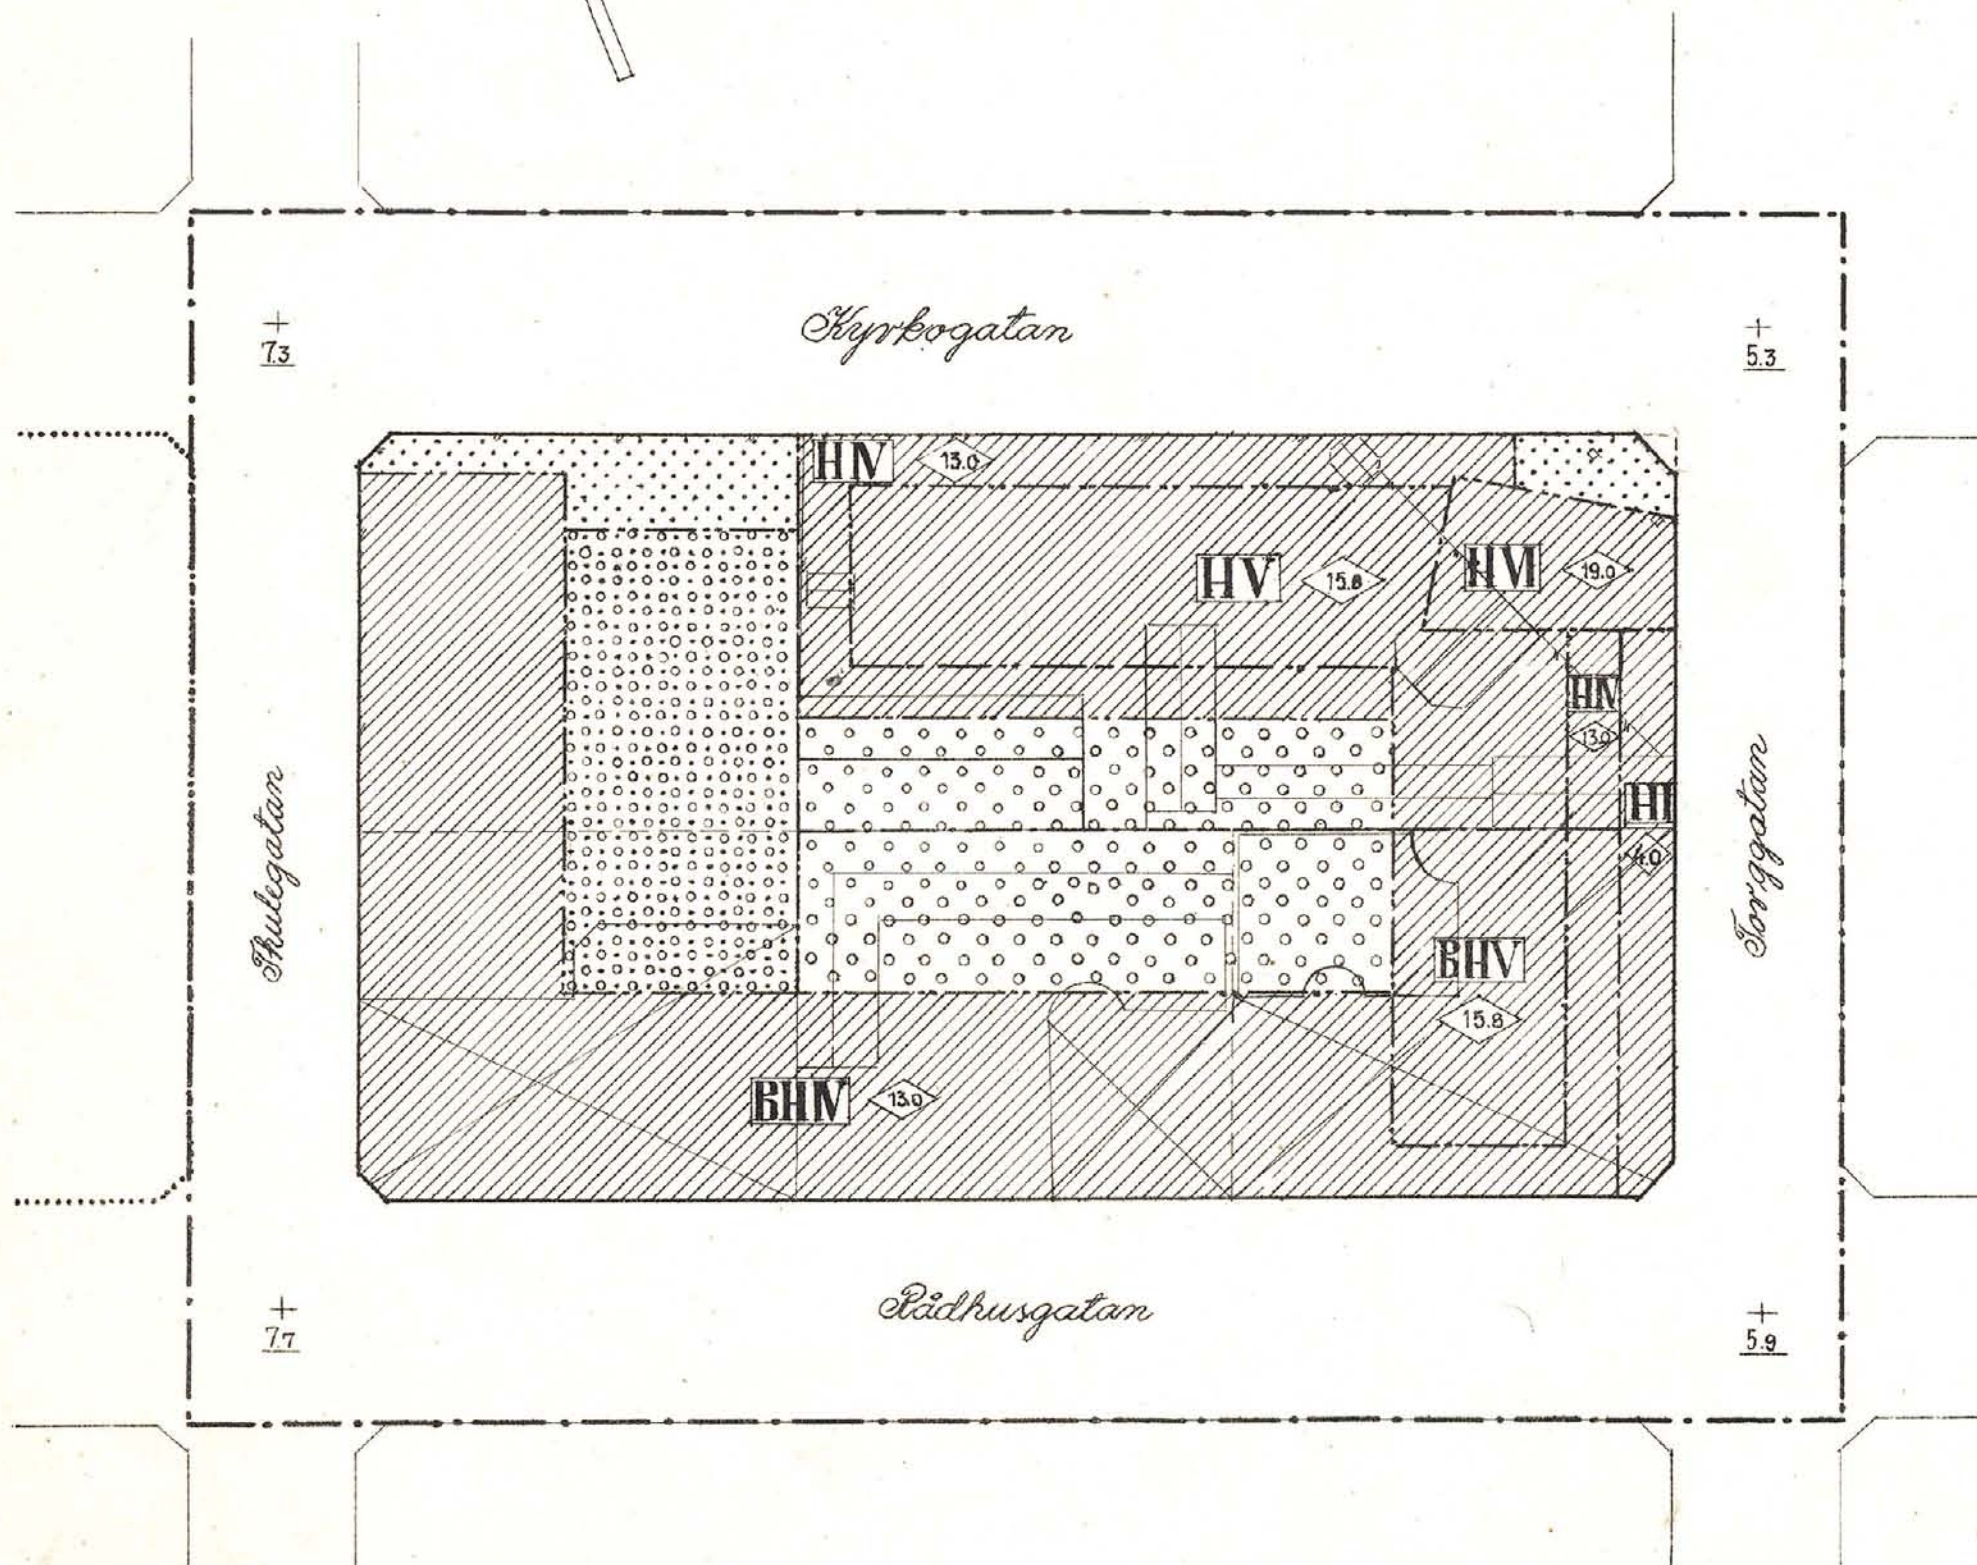

10 5 0 10 20 30 40 50 60 70 M.

Skala 1:400

Kopians likhet med originalet bekrägas.

Stockholm den 28 april 1954

STATENS REPRODUKTIONSBOKFÖRLAG

Wamrin
S. Wamrin