

FÖRSLAG TILL UTÖKNING AV BYGGNADSPLENEN
BREDAVIKSOMRÅDET (FAST. HASSLÖ 8¹³ M.FL.)

HASSLÖ KOMMUN.

KARLSKRONA DEN 3 JUNI 1969.

K-KONSULT

GÖRAN MORSING
ARKITEKT SAR

BETECKNINGAR:

- — — — — Linje belägen tre meter utanför det område förslaget avser.
- — — — — Gällande områdes- och bestämmelsegräns
- — — — — avsedd att utgå.
- — — — — Väg- byggnadsmarks- och annan områdesgräns.
- — — — — Bestämmelsegräns.
- — — — — Utfartsförbud.
- — — — — Illustrationslinjer ej avsedda att fastställas.

- Allmän plats; väg eller park.
- Område för allmänt ändamål.
- Mark som icke får bebyggas


- a Hus utan källare.
- u Mark tillgänglig för underjordiska ledningar.
- +0.00 Gällande väghöjd
- +0.00 avsedd att utgå
- +0.00 Föreslagen
- 1 Antal våningar

- — — — — Fastighetsgräns
- — — — — Väg
- — — — — El högspänningsledning
- — — — — Huvudbyggnad resp. uthus
- — — — — Dike
- — — — — Staket
- — — — — Stenmur
- — — — — Häck
- — — — — Brunn
- — — — — Nivåkurvor
- — — — — Fastighets registernummer
- — — — — Punkt i rutnät
- — — — — Polygonpunkt

Grundkartan upprättad fotogrammetiskt år 1965 inom
K-Konsults lantmäteriavdelning av lantmätare Sten Ahlberg
och mättningsingenjör Lars Kronlund.

Antaget av kommunalfullmäktige
vid sammanträde den 14 december 1969,
859, betygat:

Torsten Karlsson
Kommunalfullmäktiges ordförande

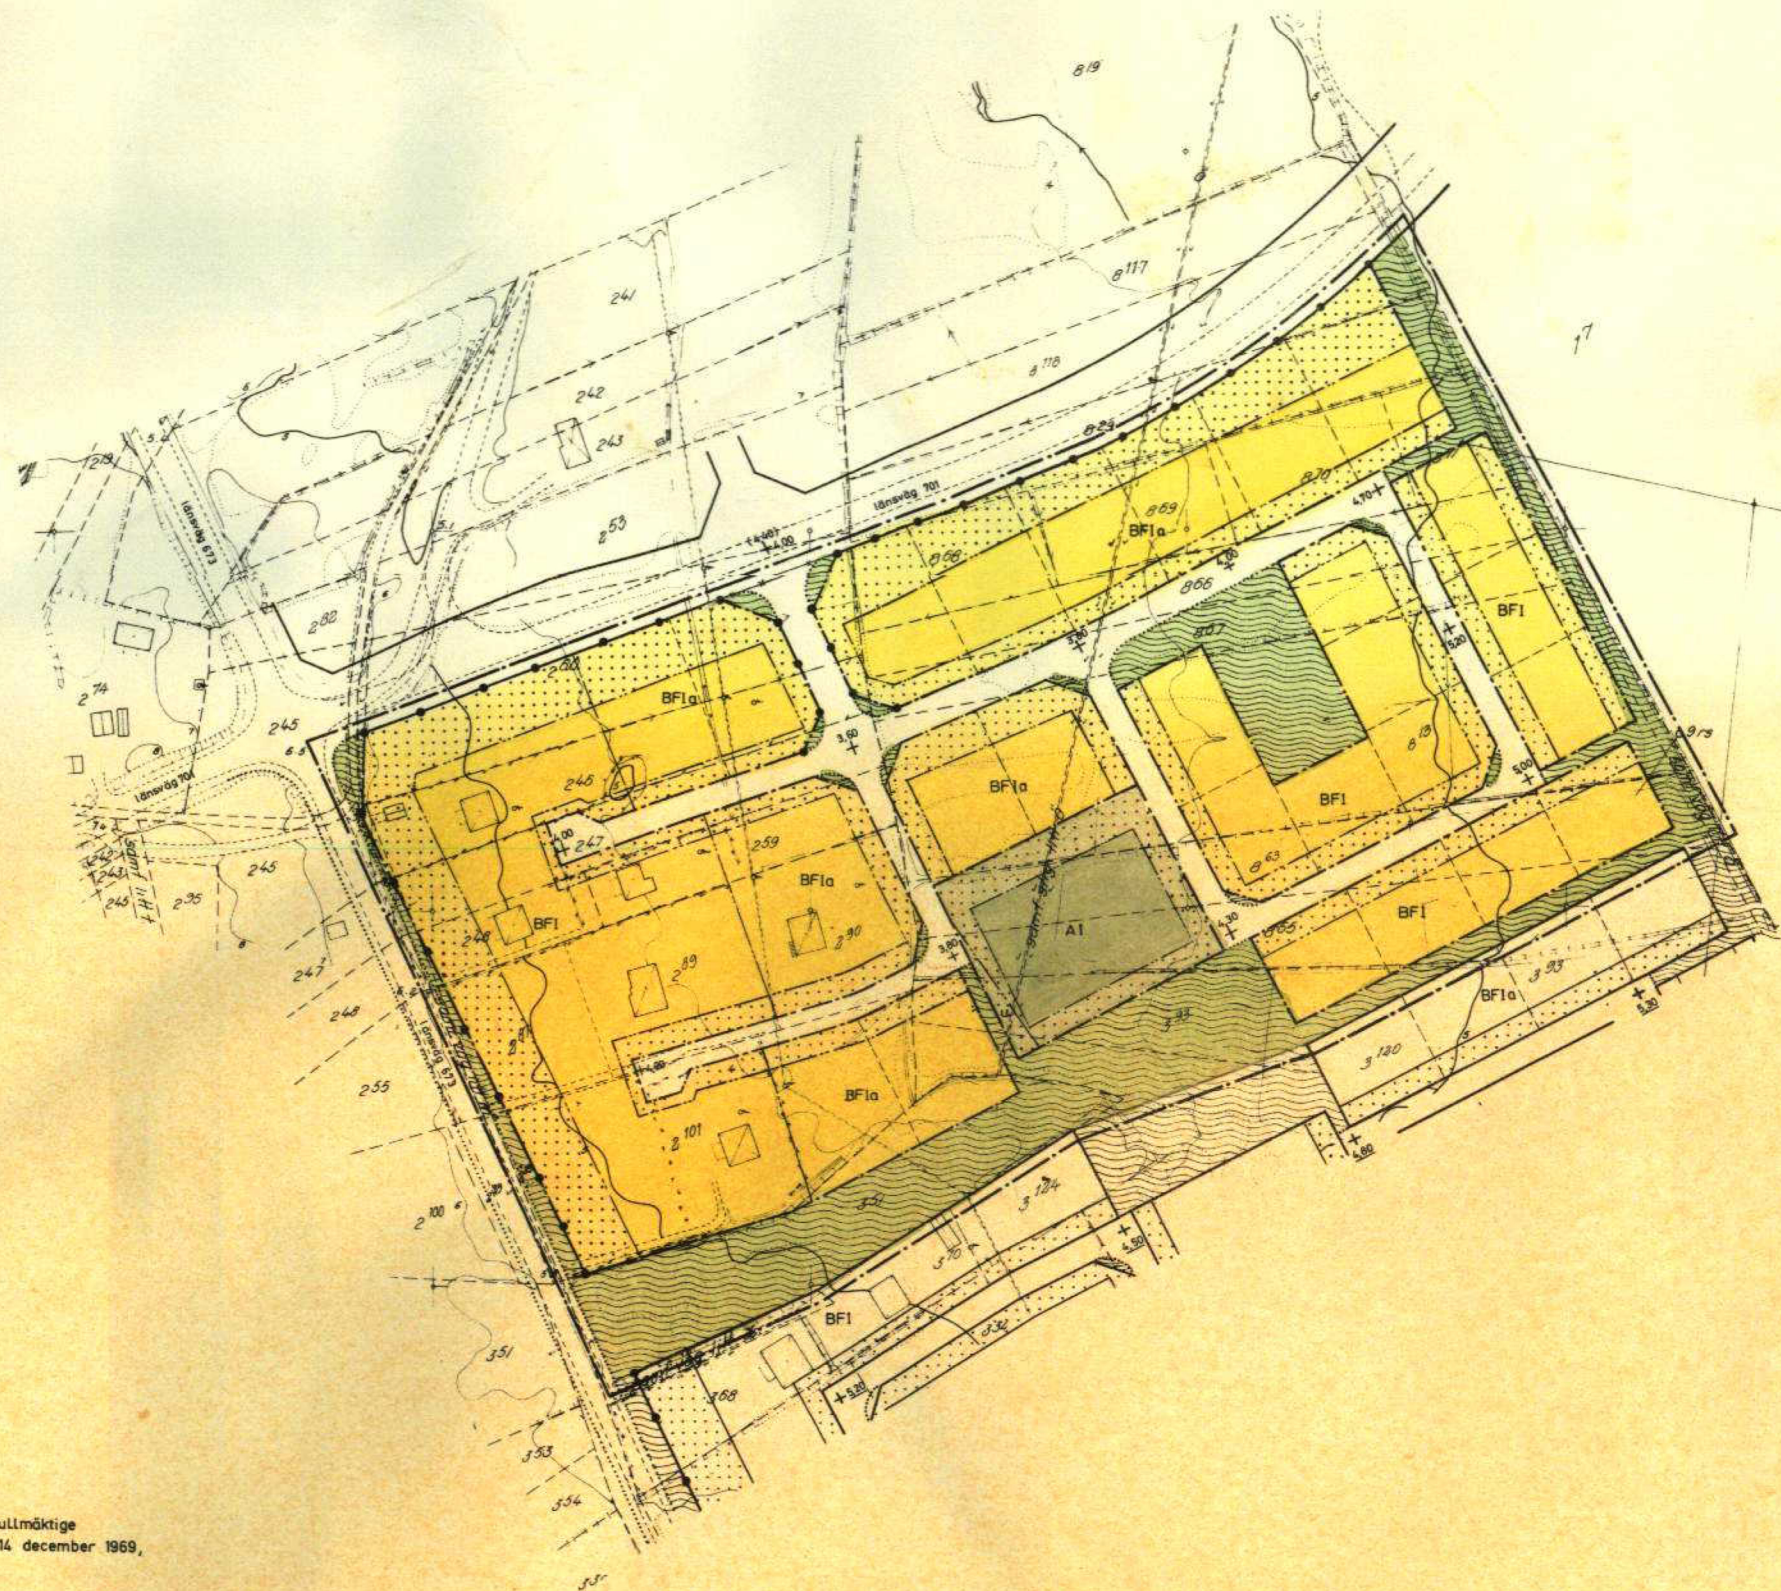

Detta planförslag har den 22.9 1970
fastställt av länsstyrelsen i Blekinge län.
Karlskrona i länslandslaget som ovan. 862-8-70
På tjänstens vägnar:
K. THORELL

Beslutet har tjänsten 15.10.70
byggnadslagen] vunnit laga kraft.
Karlskrona i länslandslaget.
På tjänstens vägnar:
K. THORELL

Kartan likhet med originalen betygat.
Karlskrona den 9.10.70

Torsten Karlsson

10 0 10 20 30 40 50 60 70 80 90 100M
SKALA 1:4000

1:2000

H6
1970