

FÖRSLAG TILL ÄNDRING AV STADSPLAN FÖR

UPPRÄTTAT ÅR 1960 AV

[Handwritten signature]

Ar 1960 den 7 september fastställdes å denna karta angivna stadsplanändring, vilket beslut jämblikt 150 § 3 st. byggnadslagen vunnit laga kraft; betögar Umeå i landskansliet som ovan.

På tjänstens vägnar:

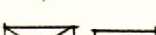
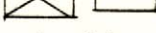
 
 
Henping Sandberg

Tillhör Byggnadsnämndens
i Skellefteå beslut den 17 1960
§262; betygar

 
Max Lejman

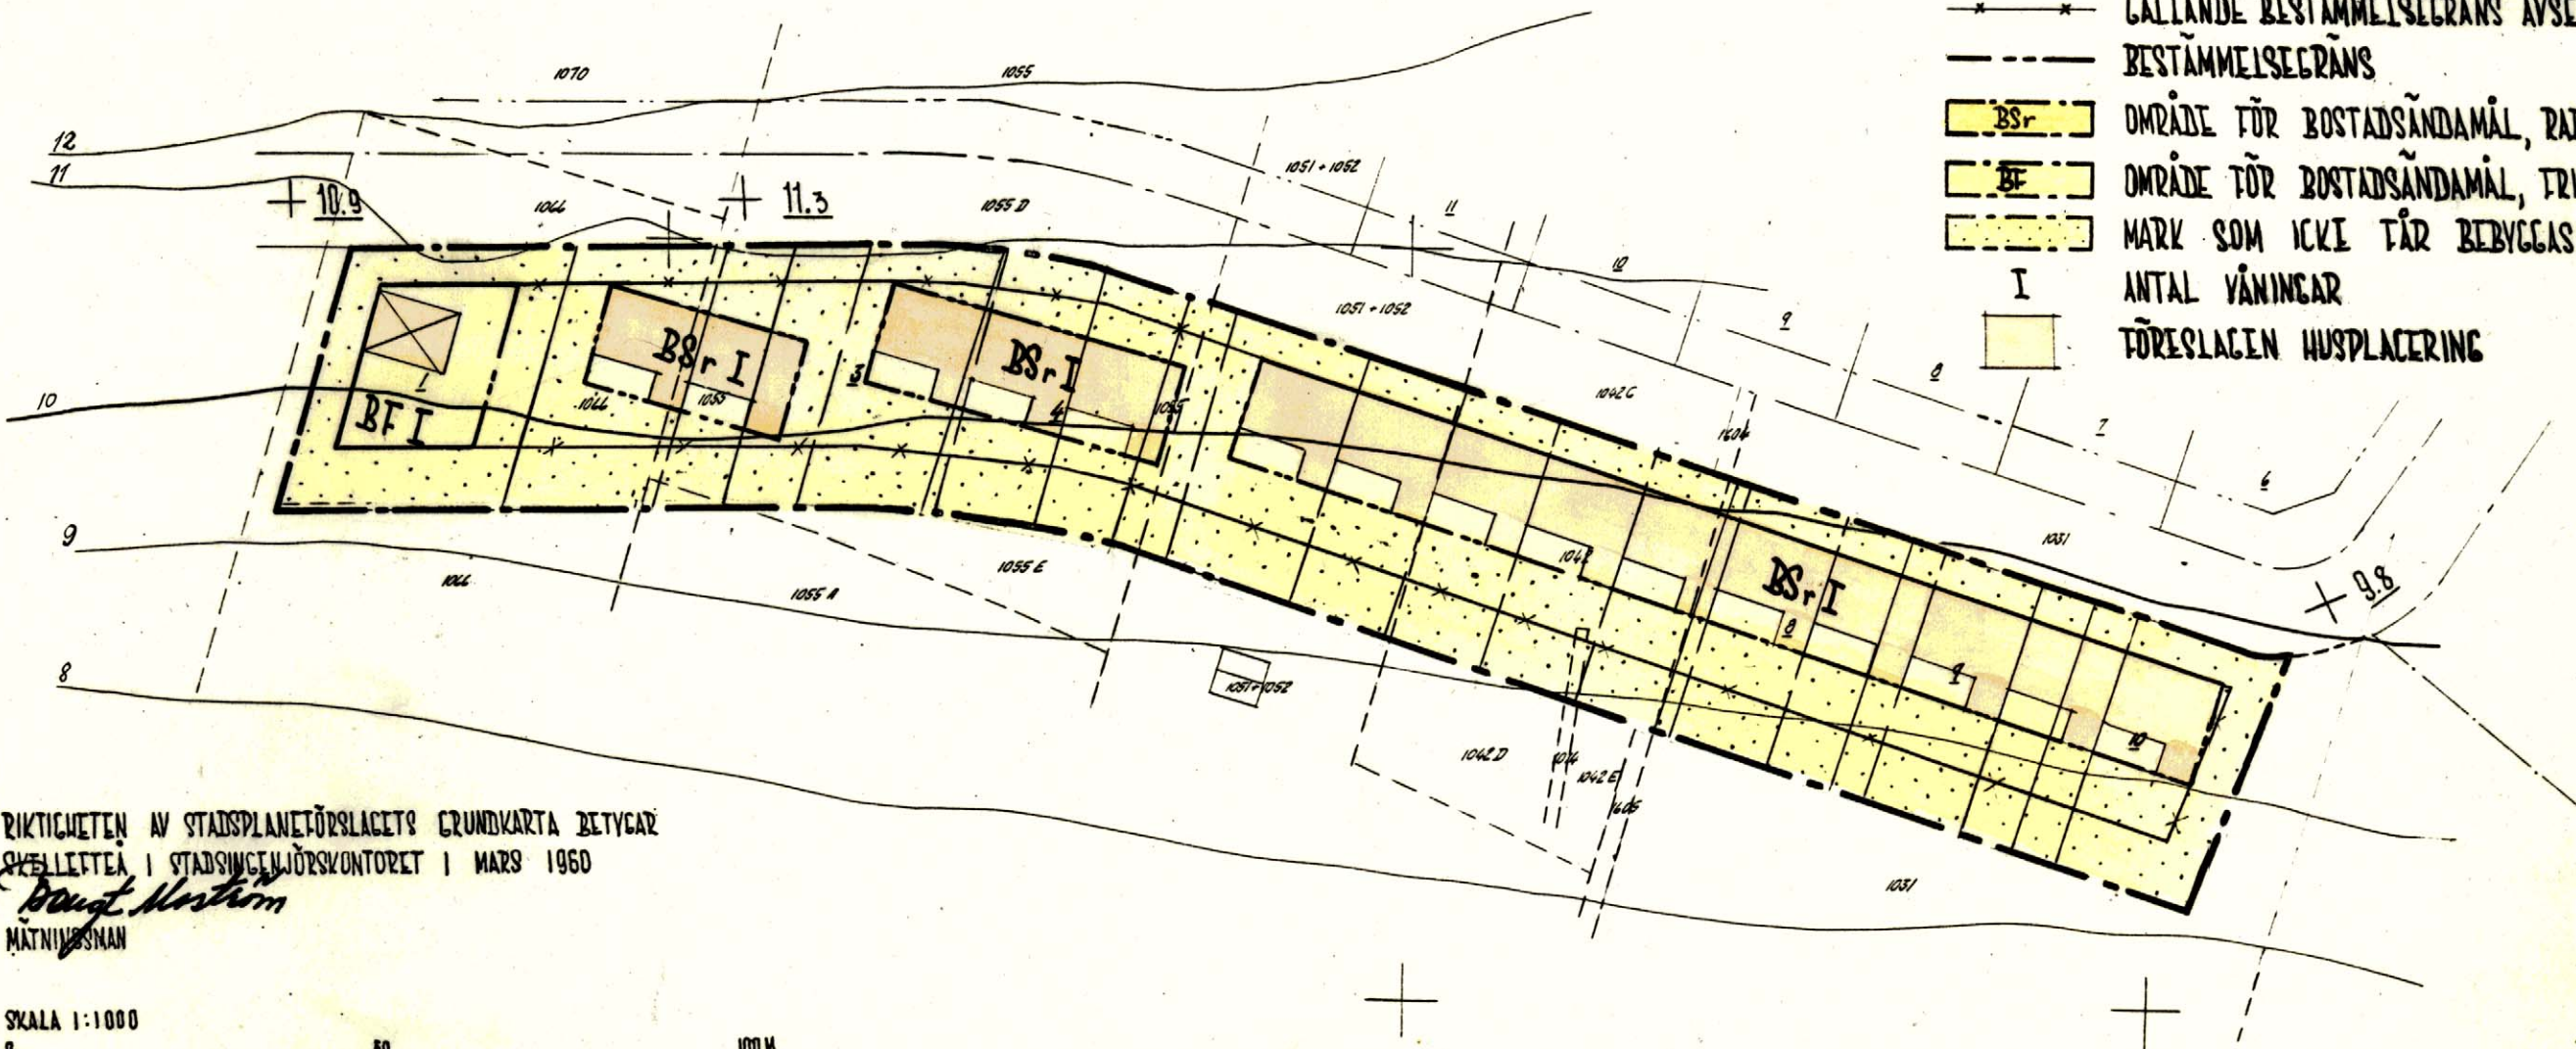
Bil. 1.

GRUNDKARTI BECKNINGAR

-  GÄLLANDE OMRÅDESGRÄNS
 GÄLLANDE BESTÄMMELSEGRÄNS
 FASTIGHETSGRÄNS
 HUVUDBYGGENAD RESP. UTHUS
 GÄLLANDE GATUHÖJD
 NIVÅKURVOR 1 METER ÖVER STADENS NOLLPLAN
 PUNKT I RUTNÄT

STADSPLANBETECKNINGAR

-  STADSPLANEGRÄNS
 GÄLLANDE BESTÄMMELESGRÄNS
 GÄLLANDE BESTÄMMELESGRÄNS AVSEDD ATT UTGÅ
 BESTÄMMELESGRÄNS
 OMRÅDE FÖR BOSTADSÄNDAMÅL, RADHUS
 OMRÅDE FÖR BOSTADSÄNDAMÅL, FRISTÅENDE HUS
 MARK SOM IKKE FÅR BEBYGGAS
 I
 ANTAL VÅNINGAR
 FÖRESLAGEN HUSPLACERING



RIKTIQHETEN AV STADSPLANFÖRSLAGETS GRUNDKARTA BETYDAR
SKELLETTA I STADSGENJÖRSKONTORET I MARS 1960

KALLELISTER I STADSINGEN
 Bengt Norström
 MÄTNINGSMAN

SKALA 1:1000

$$\frac{274}{1960}$$