


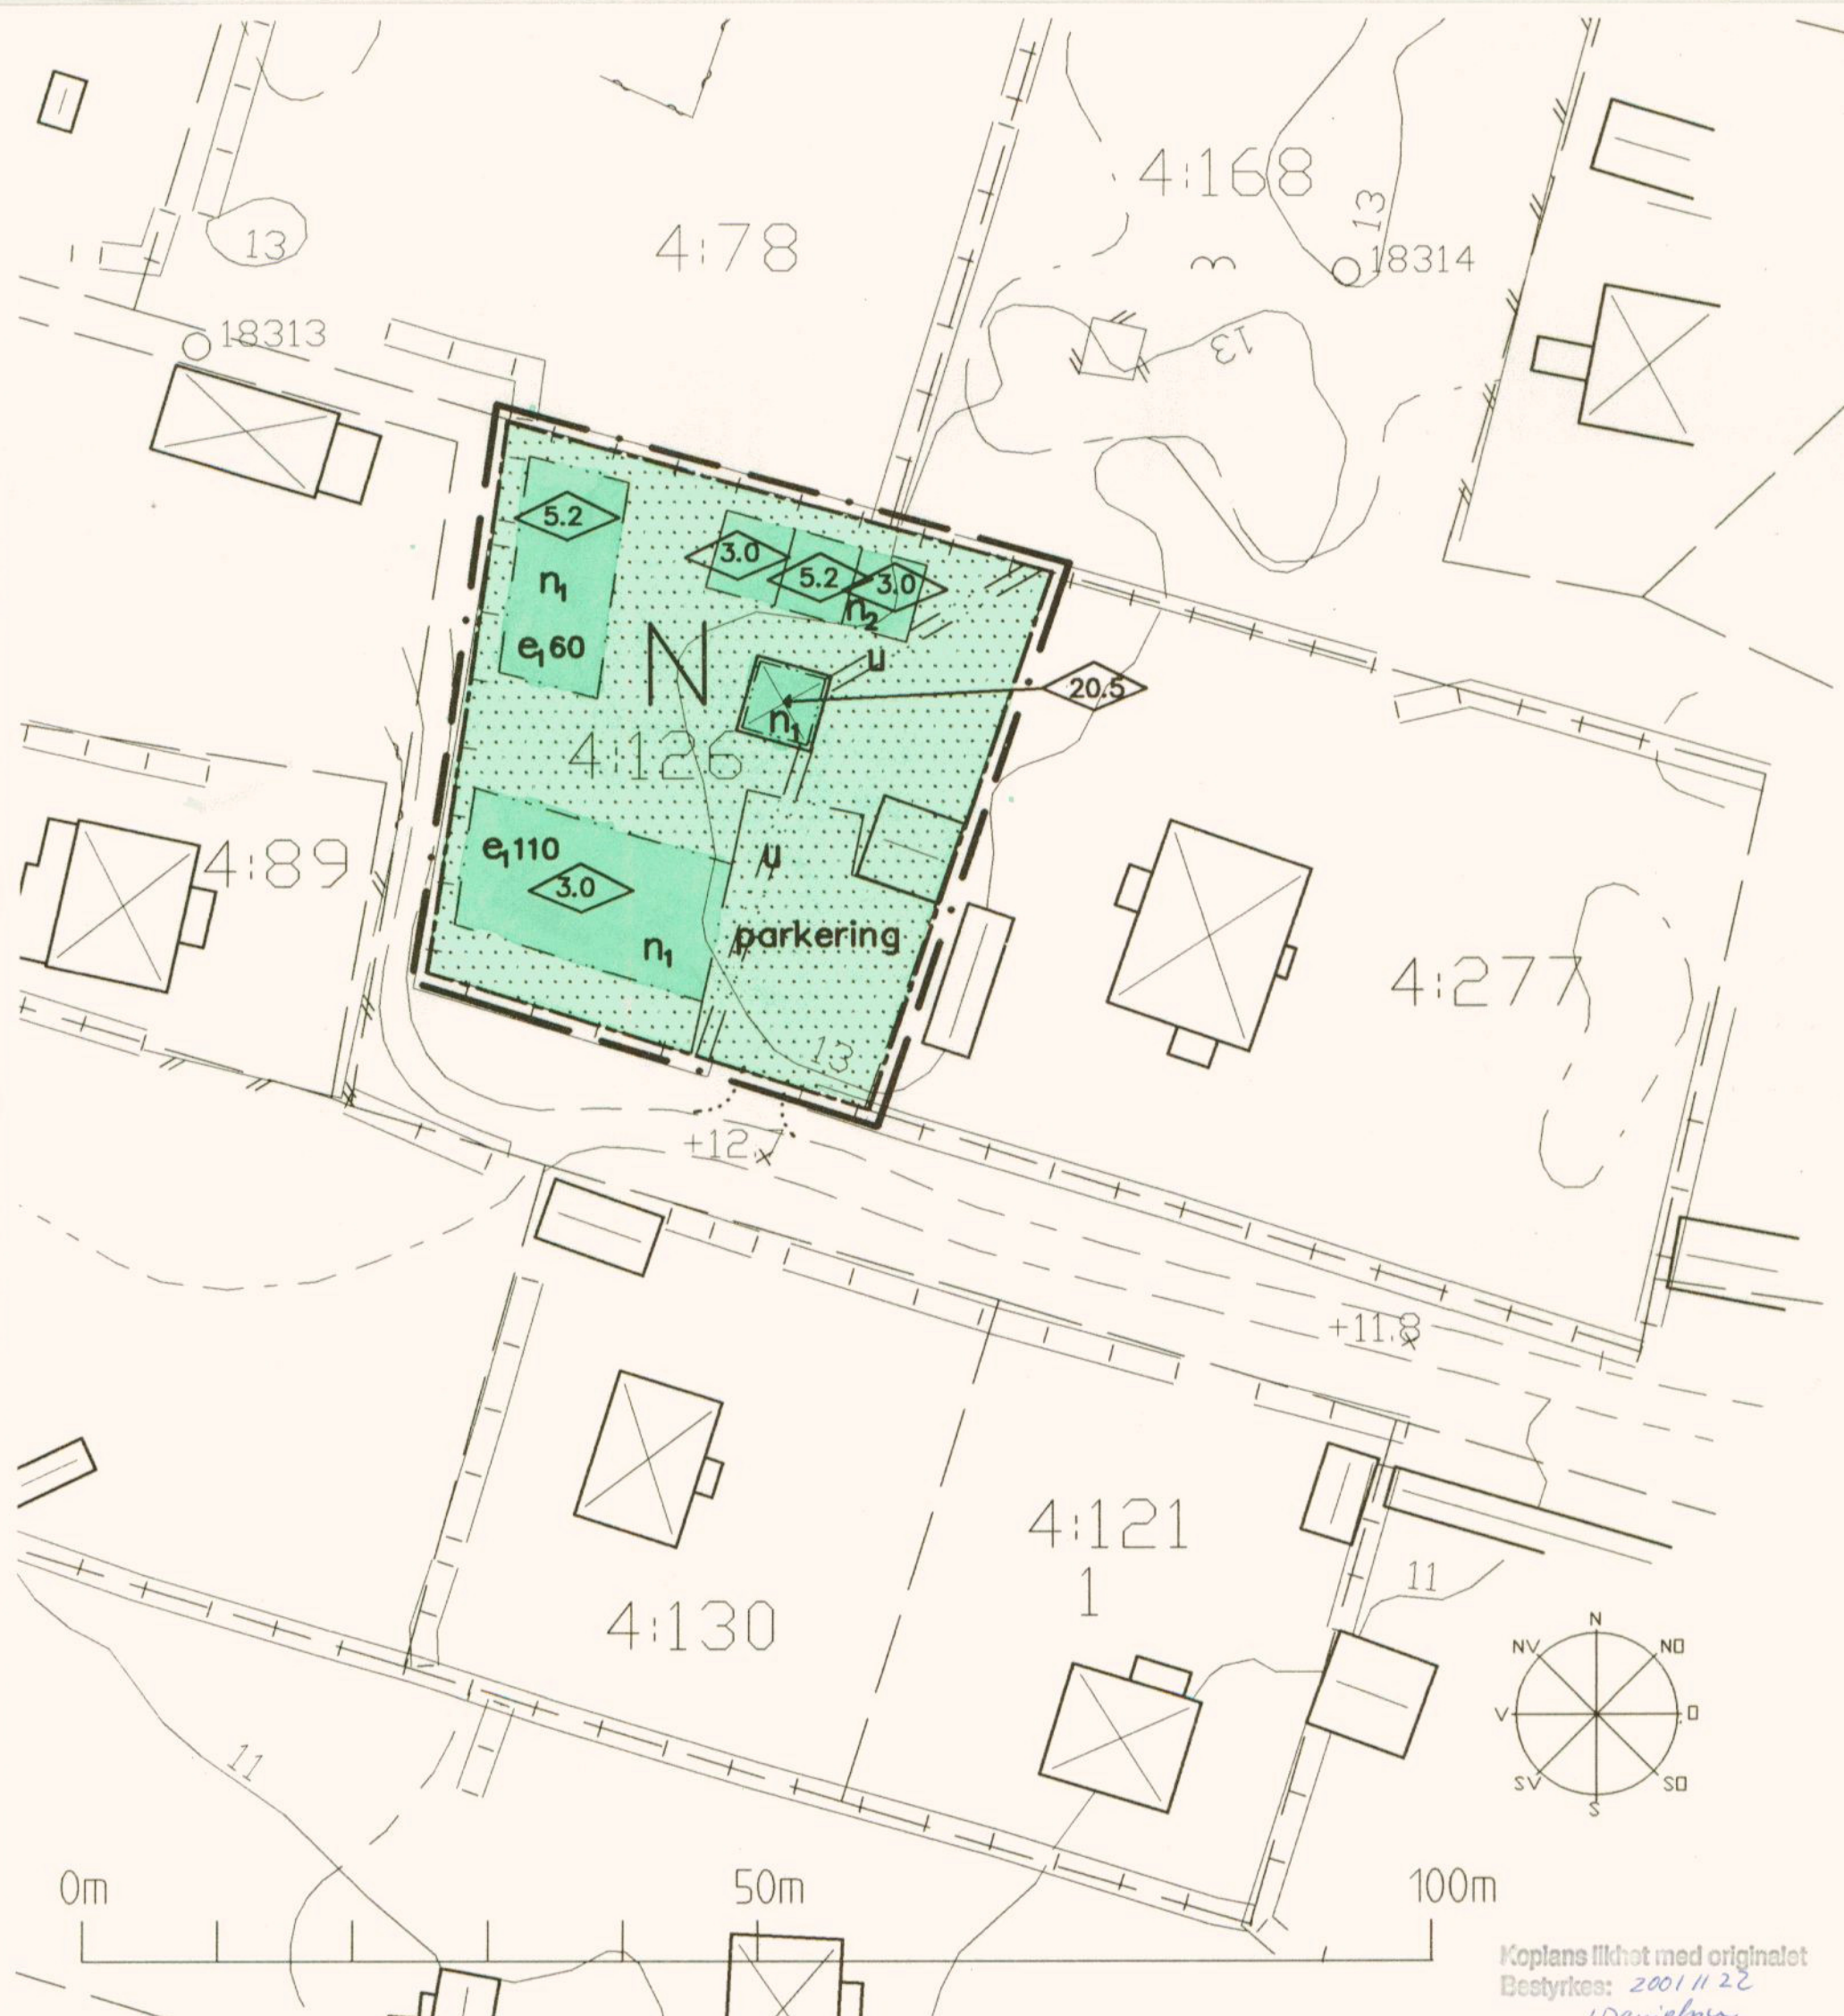

PLANBESTÄMMELSER

Följande gäller inom områden med nedanstående beteckningar.
Endast angiven användning och utformning är tillåten.
Bestämmelser utan beteckning gäller inom hela planområdet.

GRÄNSER

- Linje ritad 3 mm utanför planområdet
- Användningsgräns
- Egenskapsgräns

ANVÄNDNING AV MARK OCH VATTEN

Kvartersmark

- N Friluftsområde

UTNYTTJANDEGRAD

- e₁₀₀ Största byggnadsarea i m²

BEGRÄNSNINGAR AV MARKENS BEBYGGANDE

- Marken får inte bebyggas

MARKENS ANORDNANDE

- n₁ Fritidshus för uthyrning
- n₂ Servicebyggnad, reception
- parkering Parkering får finnas. Parkering skall grusas
- u Marken skall vara tillgänglig för underjordisk ledning

PLACERING, UTFORMNING, UTFÖRANDE

- 0.0 Högsta byggnadshöjd i meter

Fasadmaterial skall vara trä

Takmaterial skall vara falsad slätplåt eller lertegelpannor

ADMINISTRATIVA BESTÄMMELSER

Genomförandetid

Genomförandetiden är tio år från den dagen planen vinner laga kraft

UPPLYSNINGAR

Till planen hör

- plankarta med bestämmelser
- planbeskrivning
- genomförandebeskrivning
- illustrationsplan
- modell

GRUNDKARTEBETECKNINGAR

- Bostadshus
- Uthus
- Fastighetsgräns
- Stenmur
- 0.0, 0.00 Fastighetsbeteckning
- 0000 Polygonpunkt
- 12 Nivåkurvor
- 10 Väg
- Illustrationslinje

Antagen av Miljö- och byggnadsnämnden

2001-08-15 § 315

Laga kraft 2001-09-14

ANTAGANDEHANDLING 01-08-15

SVEFORS ARKITEKTER AB

Muraregatan 23 B 371 38 Karlskrona

Tel 0455 223 22 Fax 0455 223 22

Karlskrona 2001-04-17

Reviderad 2001-07-06

Peter Sjöfors

ASPÖ 4:126

ASPÖ LOTSTORN

PLANFÖRSLAG SKALA 1:500

604/01

Kopians likhet med originalet
Bestyrkes: 2001/11/22
i. Danielsson