

Förslag till
ändring av stadsplanen
för del av stadsdelen

STADEN i ÖSTERSUND

(kvn Contubernium och Magistern m.m.)
uppgjort å stadsarkitektkontoret i Östersund
i oktober 1951.

STADSPANEKARTA

Östersund den 12 oktober 1951.

Perin Lindlund
stadsarkitekt.

Reviderat i mars 1952.

Östersund den 28 mars 1952.

Perin Lindlund
stadsarkitekt.

GRUNDKARTA

upprättad i oktober 1951.

Metzger
Stadsingenjör, mättningsman.

Tillhör stadsfullmäktiges i Östersund
beslut den 20/5 1952. § 88 betygat

W. Ringbom
Stadsfullmäktiges sekreterare


Tillhör Kungl. Maj:ts beslut

den 3 oktober 1952

Stockholm i Kommunikationsdepartementet

Ex officio:

Nils Lurén

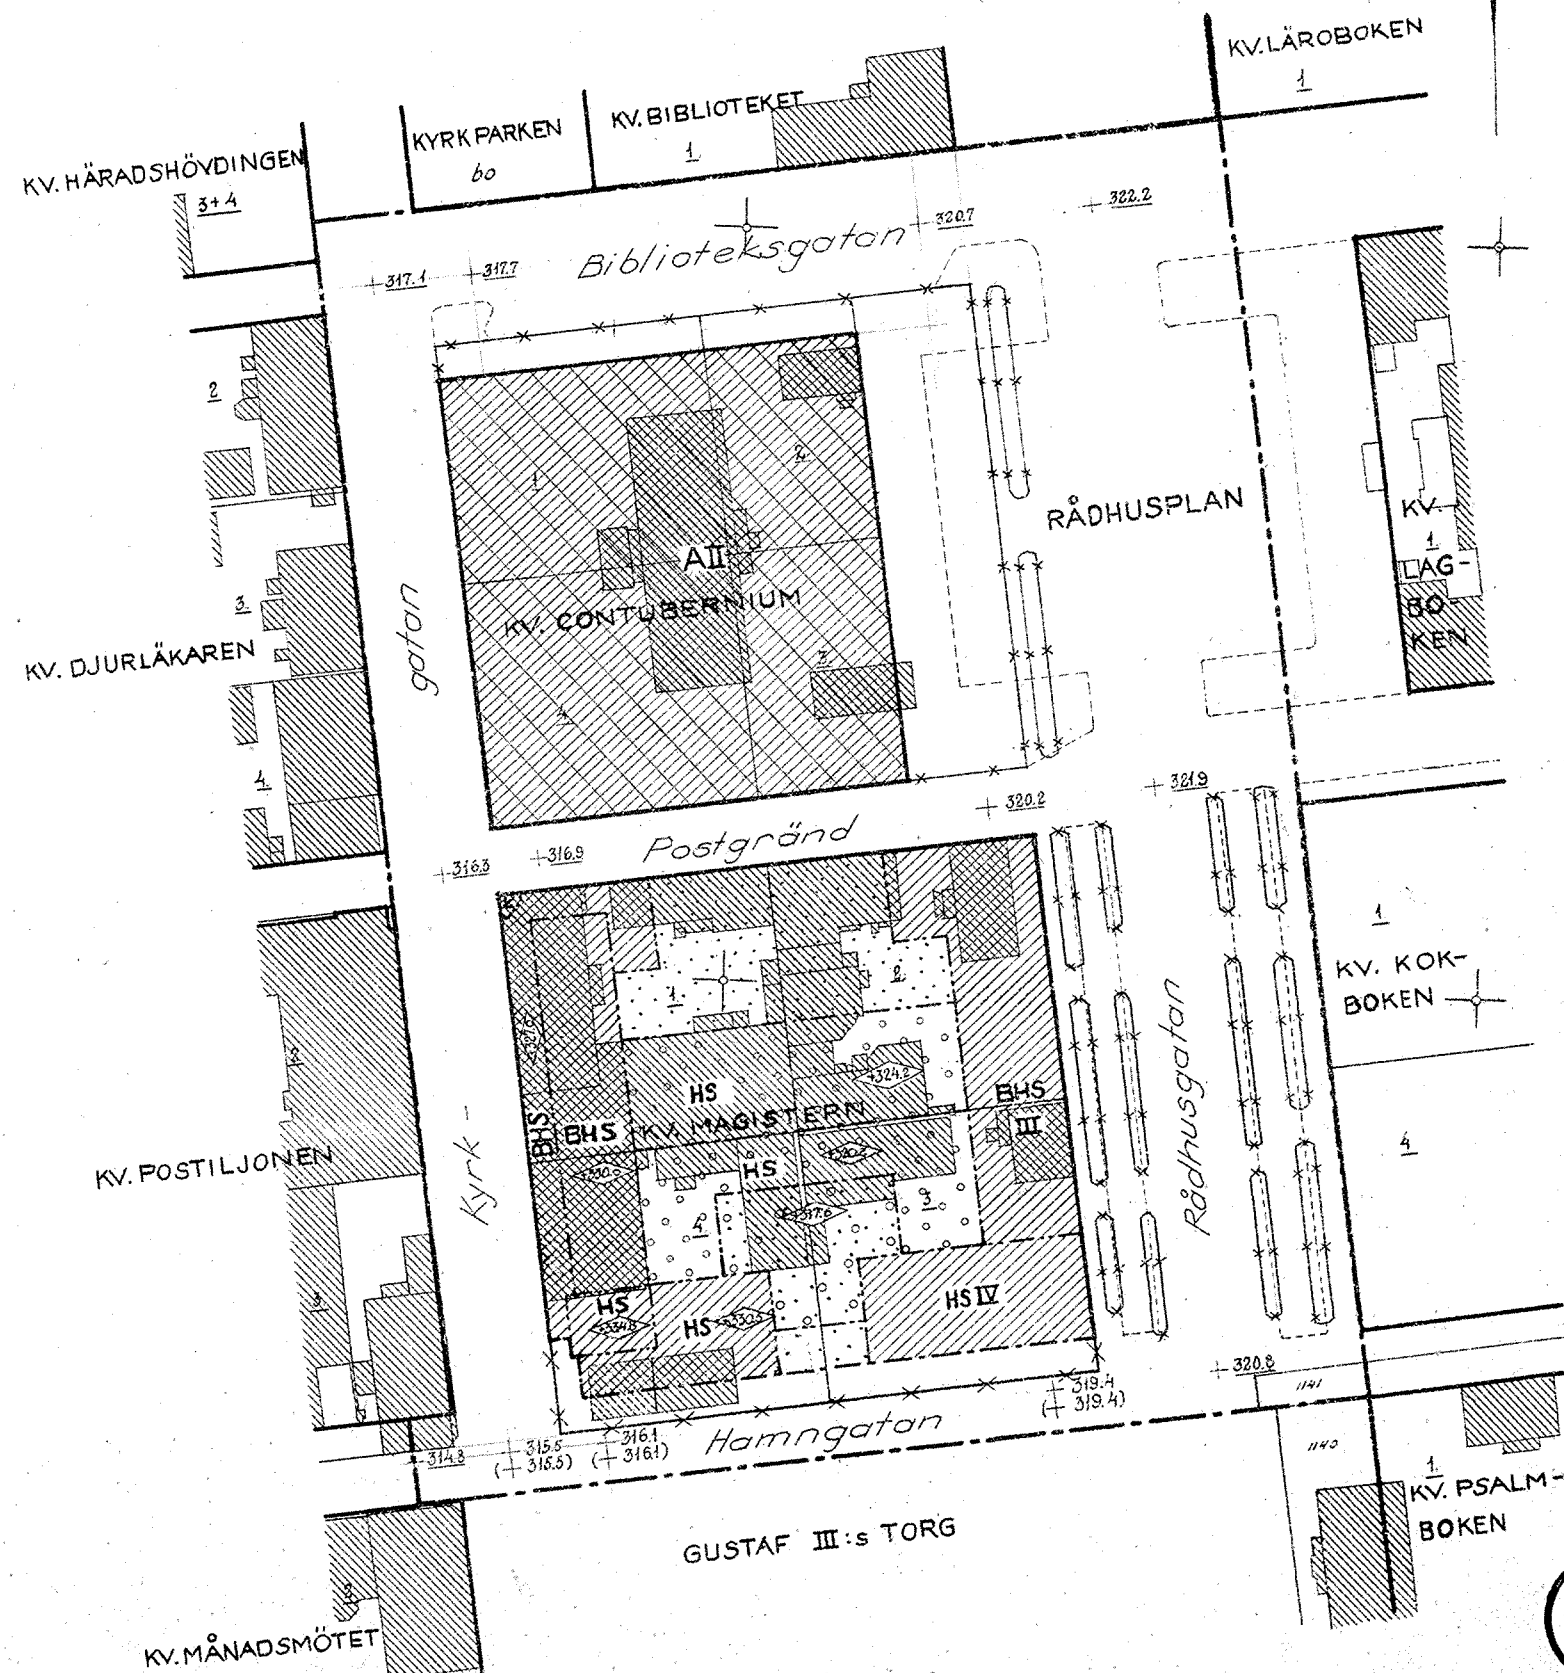

Beteckningar:

- Stadsplanegräns
- Gällande områdes- och bestämmelsegräns
- Gällande områdes- och bestämmelsegräns, avsedd att utgå.
- Gatukvarters- och annan områdesgräns
- Bestämmelsegräns
- Gränslinje ej avsedd att fastställas.
- Allmän plats: gata
- Område för allmänt ändamål
- Område för bostads- och handelsändamål.
- Område för handelsändamål.
- Överbyggd gård och annan terrassbyggnad
- Område för byggnad under markplanet.
- Område som icke för bebyggas.
- Kvartersmark tillgänglig för allmän gångtrafik.
- Sammanbyggt byggnadsätt; tillika byggnad endast av sten.
- Byggnads höjd i meter över stadens nollplan
- Våningsantal
- Gällande gatuhöjd
- Gällande gatuhöjd avsedd att utgå
- Gatuhöjd

- Fastighetsgräns
- Tomtnummer, Stadsbyggnadsnummer
- Befintlig byggnad, Större skärmtak
- Punkt i rutnät

Skala 1:1000.

10 5 0 10 20 30 40 50 60 70 80 90 100 M.