

FÖRSLAG TILL ÄNDRING AV STADSPLANEN FÖR KVARTEREN KRASSEN och TULPANEN I TROLLHÄTTANS STAD

UPPGJORT 1 APRIL 1953 AV

Thorvald Struwe Karl Petersson

STADSARKITEKT

FÖRSTE STADSIINGENJÖR

Kopia

D4

Tillhör stadsfullmäktiges protokoll
§ 194 av den 22 september 1953 betyggar
Bertil Rydqvist
stadsfullmäktiges s.e.r.


BETECKNINGAR:

- Gränslinje belägen tre (3) meter utanför det område, som beröres av förslaget
- Stadsparegräns
- Fastställd gatulinje och kvartersgräns avsedd att bibehållas
- Fastställd gatulinje och kvartersgräns avsedd att utgå
- Förslagens ny gatulinje och kvartersgräns
- Fastställd gräns mellan olika bestäm-
melseområden avsedd att bibehållas
- Fastställd gräns mellan olika bestäm-
melseområden avsedd att utgå
- Förslagens ny gräns mellan olika bestäm-
melseområden
- Befintlig äggräns
- Nivåkurvor
- Andra illustrationslinjer
- Befintlig byggnad
- Tomtrum
- Stadsägonummer
- Antal våningar
- Byggnadshöjd
- Område för bostadsändamål, sammanbyggda hus
- , fristående hus
- Mark som inte får bebyggas
- Park eller plantering
- Mark tillgänglig för allmän gatutrafik
- Fastställd godshöjd avsedd att bibehållas

+0000

SKALA 1:2000

20 M. 0 20 40 60 80 100 200 300 M.

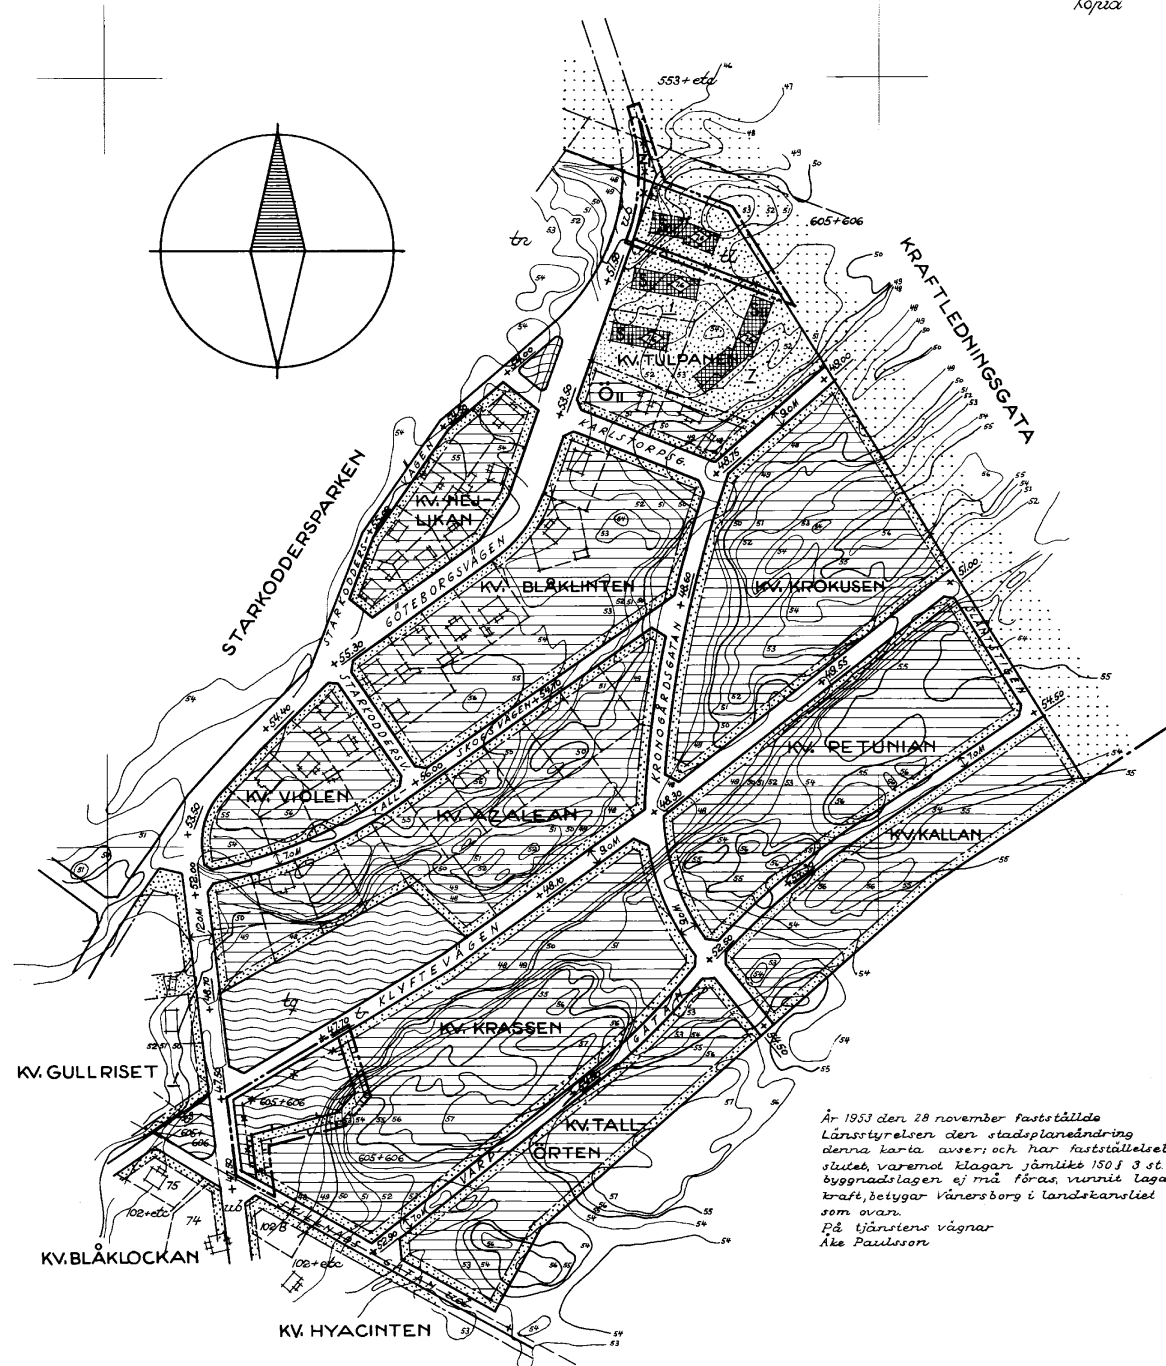

År 1953 den 28 november fastställdes
Länstyrelsen den stadsplanändring
denna karta avser; och har fastställelsebe-
slutet, varemot klagar, jämlikt 150 f. 3 st.
byggnadslagen, ej må föras, vunnit laga
kraft, betyggar Vänersborg i landstingsliet
som ovan.
På tjänstens vägnar
Åke Paulsson