

PLANBESTÄMMELSER

Följande gäller inom områden med nedanstående beteckningar. Endast angiven användning och utformning är tillåten. Bestämmelser utan beteckning gäller inom hela området.

- GRÄNSER**
- Detailplanegräns
 - Användningsgräns
 - Egenskapsgräns

ANVÄNDNING AV MARK OCH VATTEN

- Allmänna platser
- LOKALGATA Lokaltrafik
 - PARK Park/plantering
 - Kvartersmark
 - B Gruppboende
 - E Tekniska anläggningar

BEGRÄNSNINGAR AV MARKENS BEBYGGANDE

- Byggnad får inte uppföras
- Marken ska vara tillgänglig för allmännyttiga underjordiska ledningar

ADMINISTRATIVA BESTÄMMELSER

Genomförandetid
Genomförandetiden är 5 år från den dag planen vinner laga kraft.

Huvudmannaskap
Kommunen är huvudman för allmän plats

Planinformation
Planen bekostas via planavtal. Ingen planavgift ska tas ut i samband med bygglov.

ILLUSTRATION

Illustrationslinje som visar fortsatt sträckning av VA-ledning

Tillhör byggnadsnämnden i Katrineholms beslut 2014-04-01 § 20.

Detailplanen har vunnit laga kraft den 2 maj 2014 inlygar

Lisa Mossberg
Nämndsekreterare

Koordinatsystem: SWREF99 16:30
Höjdsystem: RH00
Utdrag ur primärkartan 2014-01-09

Till planen hör:	Särskilt uttalande
Planarkta med bestämmelser	Behovsbedömning
Planbeskrivning	Fastighetsföreckning

Katrineholms kommun

SAMHÄLLSBYGGNADSDIREKTORATEN

Antagandehandling

Detailplan för infart till del av fastigheten

Lästen 4

Katrineholms kommun

Upprättad 2014-04-01

Antagandehandling		Resultatdatum	Instans
Lästen 4		Antagande	
		2014-04-01 § 20	BN
		Laga kraft	
		2014-05-02	
Marie Malmström			
Planarkitekt		Erik Bjelmnöt	Planarkitekt

GRUNDKARTANS BETECKNINGAR

- Fastighetsgräns
- Kvartersträckgräns
- Serv
- Servitutsgräns
- Vägnät
- Traktnamn
- Registernummer för fastighet med traktnamn
- Kvarterstraktnamn
- Registernummer för fastighet med kvarterstraktnamn
- Byggnader, karterade efter husnivå
- Byggnader, karterade efter takkonur
- Transformator, skärmlinje


Staket

- Häck
- Stodmur
- Slätt
- Kansten, körbänk
- Ägostagsgräns
- Lövskog
- Sakmark
- Nivåkurvor
- Avvägd höjd
- Rundspunkt
- Polygonpunkt

361

396

3092

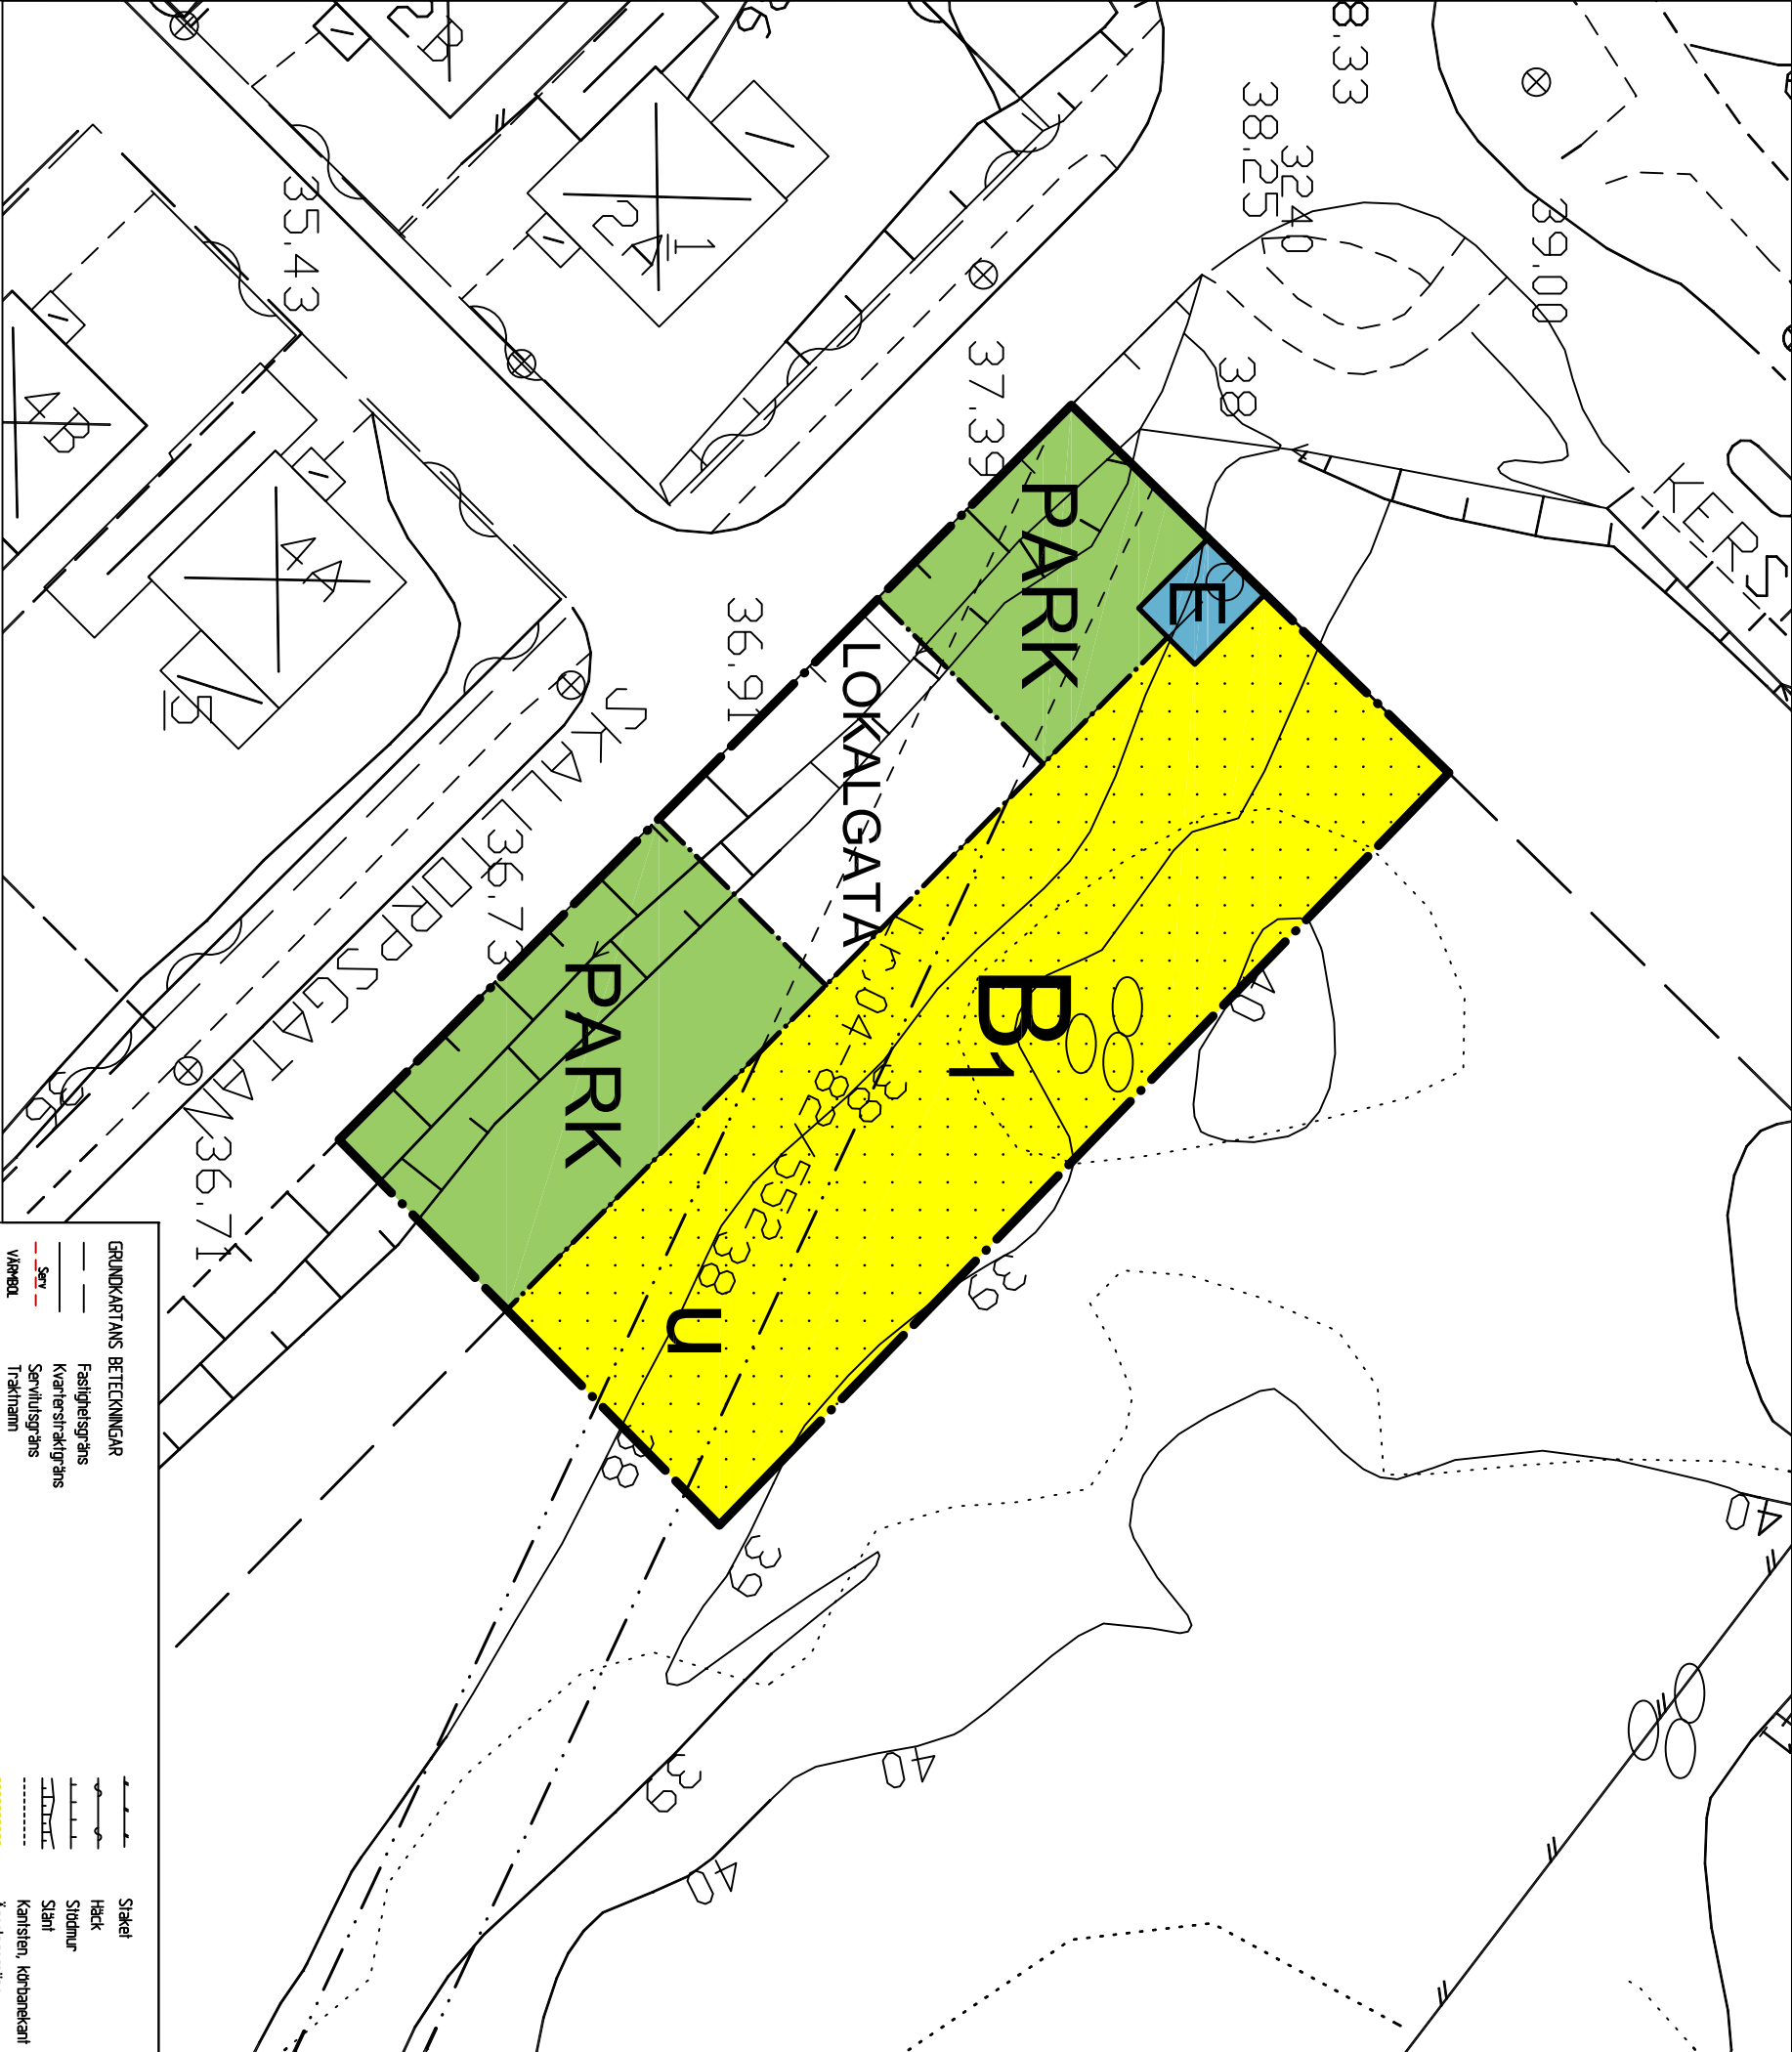

Skala 1:4001 A3-format

3092

3092

Sf 304