

2482K-P35/05


X=7184200

X=7184100

Y=32200

Y=32300

Y=32400

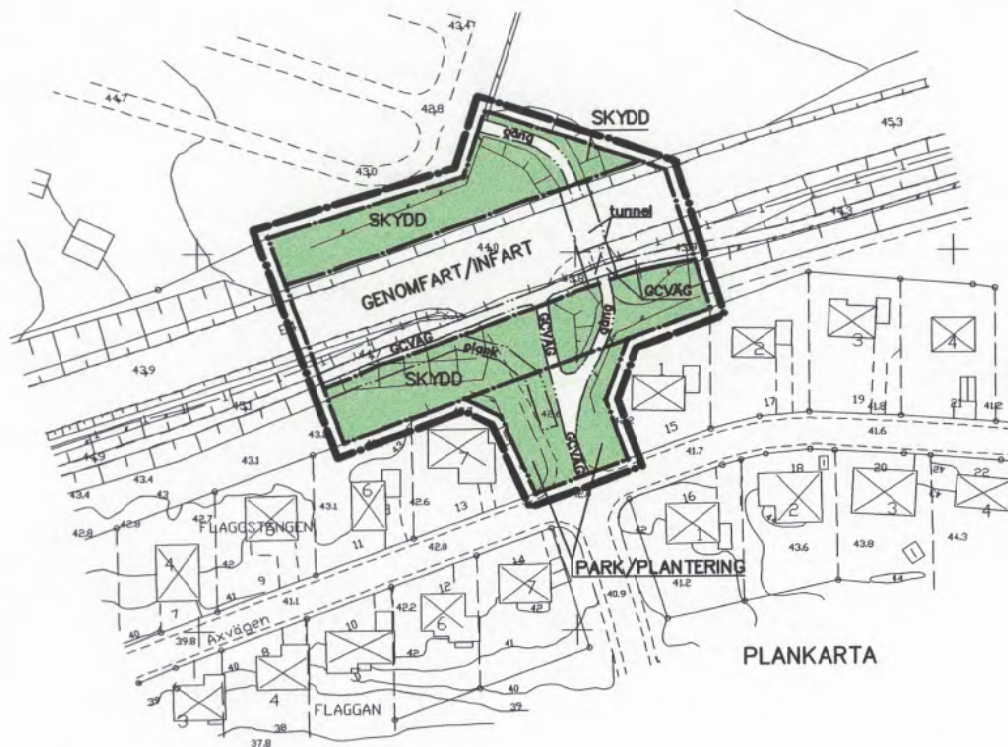



PLANKARTA

GRUNDKARTANS BETECKNINGAR

- Fastighetsgräns
- Kvartergräns
- 2, 4:39 Fastighetsbeteckning
- [X] Byggnader
- Nivåkurvor
- 000 Avvägd höjd
- + Rutnätspunkt
- Väg
- Teleledning
- Slänt
- Staket

Grundkartan upprättad av lantmäterivdelningen.
Plan: SKELLEFTÅ
Höjd: RH 00

SKALA 1:2000

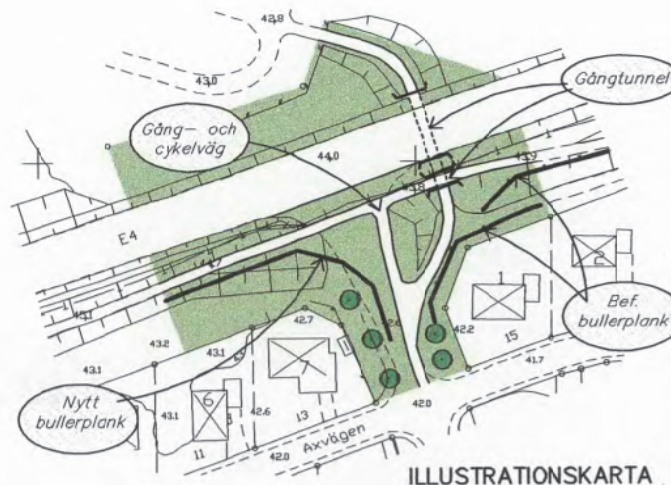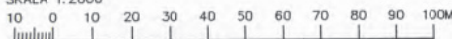

ILLUSTRATIONSKARTA

- P 35/05

PLANBESTÄMMELSER

Följande gäller inom områden med nedanstående beteckningar. Där beteckningar saknas gäller bestämmelsen inom hela planområdet. Endast angiven användning och utformning är tillåten.

GRÄNSBETECKNINGAR

- Linje ritad 3 meter utanför planområdets gräns.
- Användningsgräns
- Egenskapsgräns

ANVÄNDNING AV MARK

Allmänna platser

- | | |
|-----------|---|
| GENOMFART | Genomfartstrafik |
| INFART | Infartstrafik |
| SKYDD | Område, som skyddar mot störning från fordonstrafik |
| PARK | Anlagd park, gräs och träd |
| GCVÄG | Gång- och cykelväg |

UTFORMNING AV ALLMÄNNA PLATSER

- | | |
|--------|---------|
| tunnel | Tunnel |
| gång | Gångväg |

STÖRNINGSSKYDD

- | | |
|-------|--|
| plank | Bullerplank skall anordnas till en höjd av 2,5m. |
|-------|--|

ADMINISTRATIVA BESTÄMMELSER

Genomförandetiden är fem år från det datum planen vunnit laga kraft.

ILLUSTRATIONER

- Illustrationslinje
- Träd
- Plank
- Tunnel

Antagen av KF 2005-11-29

Vunnit laga kraft 2005-12-28

Intygat:

Alf Lundquist

PLANKARTA

Detaljplan för

korsningen BOVIKSVÄGEN – E4

inom stadsdelen NORRBÖLE

i Skellefteå centralort, Skellefteå kommun

Upprättad i januari 2005 av bygg- och miljökontoret, plan- och byggavdelningen.

Annette L. Atterhem
Annette L. Atterhem
Stadsarkitekt

Sture Eriksson
Sture Eriksson
Planingenjör

2482K-P35/05