

# UPPGIFTER OM GRUNDKARTAN

UTDRAG UR ÖRNSKÖLDSVIKS KOMMUNS PRIMÄRKARTA  
FASTIGHETSREDOVISNING AKTUELL 1990-08-13  
KOORDINATSYSTEM: ÖRNSKÖLDSVIKS LOKALA  
HÖJDSYSTEM: ÖRNSKÖLDSVIKS LOKALA  
MÄTKLASS: II  
BETECKNINGSTANDARD: ÖRNSKÖLDSVIKS KOMMUNS  
UPPRÄTTAD 1990-08-15 AV PLAN- OCH BYGGKONTORET

## PLANEN ÄR UPPRÄTTAD ENLIGT PLAN- OCH BYGGLAGEN (PBL)

GODKÄND FÖR ANTAGANDE: Håkan Heldner 1990-10-24, del nr 1469  
ANTAGEN: Kommunfullmäktige 1990-12-17, § 278  
LAGA KRAFT: Länsstyrelsen 1991-01-11

## GRUNDKARTANS BETECKNINGAR

FASTIGHETSGRÄNS  
TRAKTGRÄNS  
FASTIGHETSBEDECKNING  
BYGGNADER, FASADLINJER REDOVISADE  
BYGGNADER, TAKENS BEGRÄNSNINGSLINJER REDOVISADE  
STAKET  
HÄCK  
DIKE  
LÖVSKOG RESP. BARRSKOG  
NIVÅKURVOR  
AVVÄGD HÖJD  
RUTNÄTSPUNKT  
POLYGONPUNKT  
LYKTSTOLPE  
TRAKTNAMN  
VÄG  
BILLSTA

## HANDLINGAR

TILL PLANEN HÖR FÖRUTOM DENNA  
PLANKARTA  
- PLANBESKRIVNING  
- GENOMFÖRANDEBESKRIVNING

## PLANBESTÄMMELSER

FÖLJANDE GÄLLER INOM OMRÅDEN MED NEDANSTÅENDE BETECKNINGAR.  
ENDAST ANGIVEN ANVÄNDNING OCH UTFORMNING ÄR TILLÅTEN.

## GRÄNSBETECKNINGAR

GRÄNS FÖR PLANOMRÅDET (TRE METER UTANFÖR)  
ANVÄNDNINGSGRÄNS  
EGENSKAPSGRÄNS

## ANVÄNDNING AV MARK

### KVARTERSMARK

B BOSTÄDER

### UTNYTTJANDEGRAD

e1 000 STÖRSTA SAMMANLAGDA BYGGNADSAREA FÖR HUVUDBYGGNAD

### BEGRÄNSNINGAR AV MARKENS BEBYGGANDE

MARKEN FÅR INTE BEBYGGAS  
MARKEN FÅR ENDAST BEBYGGAS MED UTHUS OCH GARAGE

### MARKENS ANORDNANDE

#### MARK

ej parkering PARKERING FÅR INTE ANORDNAS

#### IN- OCH UTFART


IN- OCH UTFART FÅR INTE ANORDNAS

### UTFORMNING

I, II HÖGSTA ANTAL VÅNINGAR

### ADMINISTRATIVA BESTÄMMELSER

GENOMFÖRANDETIDEN ÄR TIO ÅR FRÅN DET ATT PLANEN VUNNIT LAGA KRAFT

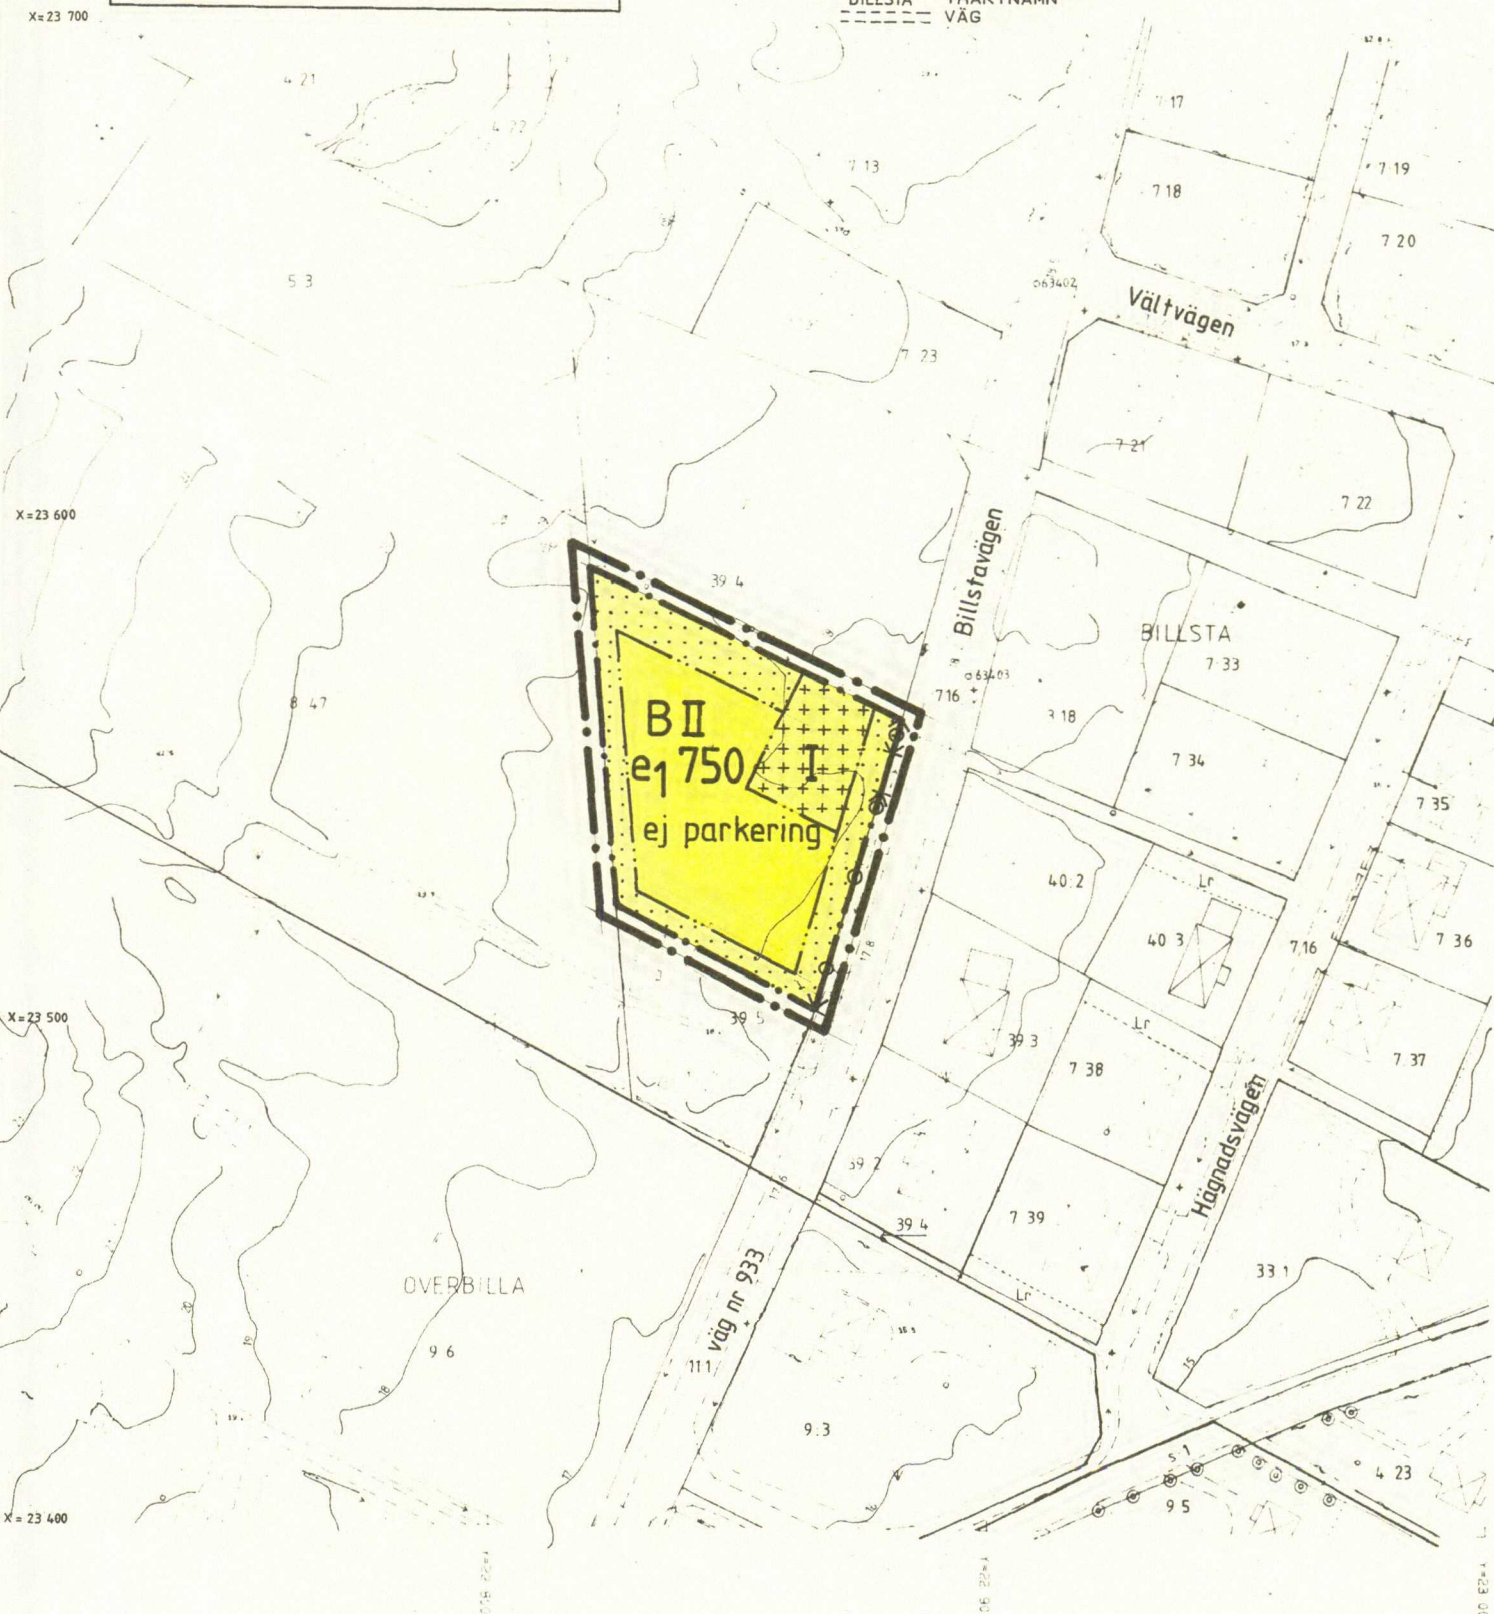

## PLANKARTA DETALJPLAN FÖR BILLSTA 39:4, DEL AV ÖRNSKÖLDSVIKS KOMMUN, VÄSTERNORRLANDS LÄN

UPPRÄTTAD 1990-08-31  
PLAN- OCH BYGGKONTORET

Håkan Heldner  
PLANARKITEKT

SKALA 1:1000

20 15 10 5 0 10 20 30 40 50 60 70 80 90 100 M