

Tillfälle byggnadsnämndens i Skövde beslut den 27.5.1971... §247, betygar
På tjänstens vägnar:
W. W. W.
Byggnadsnämndens sekreterare


Tillfälle kommunfullmäktiges i Skövde beslut den 28 juni 1971... §122, betygar
På tjänstens vägnar:
W. W. W.
Kommunfullmäktiges sekreterare

Förslag till stadsplan för kv. DAGSLÄNDAN och kv. LYSMASKEN i SÖDRA RYD, SKÖVDE

Upprättat den 1 april 1971

Rikard Hagerborg
Rikard Hagerborg
Planarkitekt

Genom lags kraftfullhet beslutad den 6.12.1971 fastställdt linestyrelsen i Skövde kommun i denna karta förhållande till stadplanen betygar
På tjänstens vägnar:
Georg Bergert
Georg Bergert

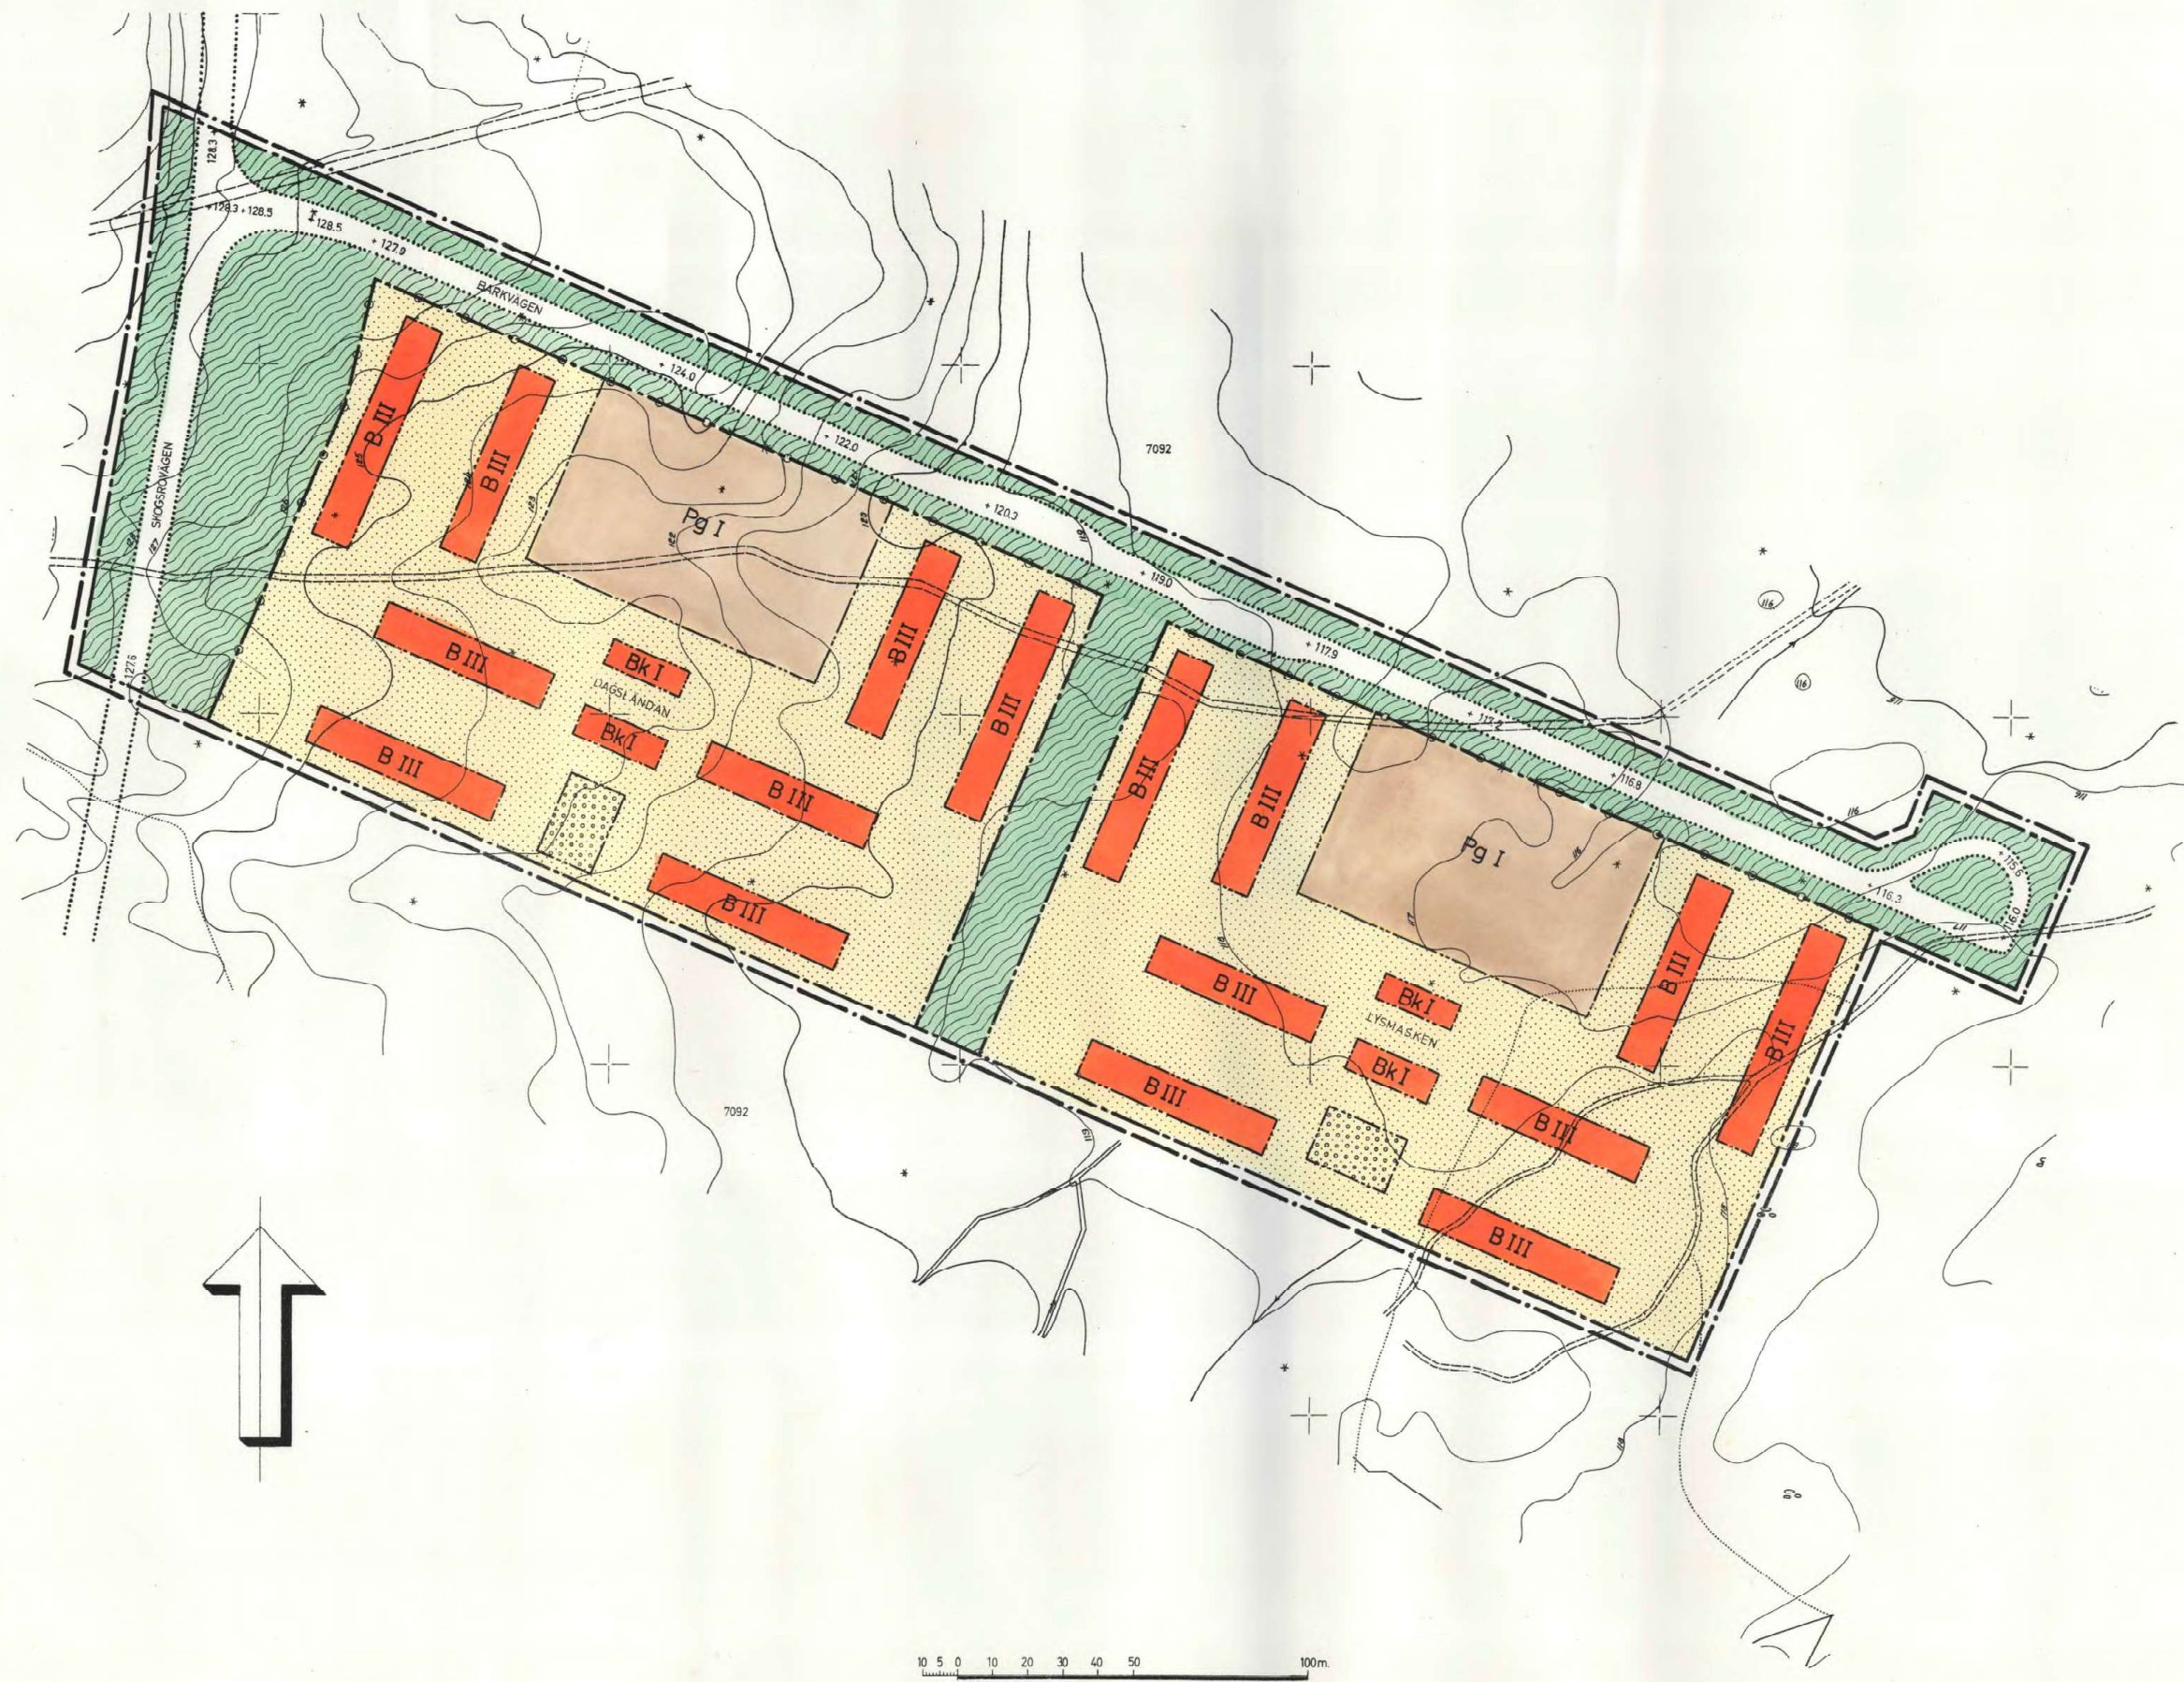

GRUNDKARTA

- Annan gräns
- väg
- dike
- nivåkurvor
- fastighetsbeteckning
- rutnätspunkt

STADSPANEKARTA

A. GRÄNSBETECKNINGAR

- gränslinje belägen tre meter utanför det område som förslaget avser
- föreslagen gräns för ändamålsområde
- förbud mot in- och utfart
- föreslagen gräns för bestämmelseområde
- gränslinje ej avsedd att fastställas

B. OMRÅDESBETECKNINGAR

- Allmän plats
- gata eller väg
 - park eller plantering

Byggnadskvarter

- B område för bostadsändamål
- Bk område för bostadskollektivt ändamål
- Pg område för parkerings- och garageändamål

C. ÖVRIGA BETECKNINGAR

- mark som icke får bebyggas
- mark för byggnad under markplanet
- antal våningar
- föreslagen gathöjd

Grundkartan upprättad av
Arne Gunnarsson
Arne Gunnarsson
Stadsingenjör

10 5 0 10 20 30 40 50
SKALA 1:1000 100m