

Förslag till ändring av stadsplanen för

KV. NÄCKROSEN m.m. inom JÄRNA SÖDERTÄLJE

Upprättat å stadsarkitektkontoret i
Södertälje den 24 januari 1974

Lars Thylén
Stadsarkitekt

Olle Landberg
Planarkitekt

Bengt Lindskog
Stadsplaneingenjör

BETECKNINGAR TILL STADSPLANEKARTAN:

- Stadsplanegräns belägen tre meter utanför det område förslaget avser
- Gällande områdes- och bestämmelsegräns avsedd att bibehållas
- Gällande områdes- och bestämmelsegräns avsedd att utgå
- Kvarters- eller annan områdesgräns
- Bestämmelsegräns
- Gränslinjer ej avsedda att fastställas
- Förbud mot utfart med stängselskyldighet
- Tvärstreck med pil markerar förbudets slut
- Gata eller torg / Park eller plantering
- Område för bostadsändamål, fristående hus
- Område för handelsändamål
- Mark som icke får bebyggas
- Mark där uthus o. dyl. undantagsvis får uppföras
- Mark tillgänglig för underjordiska ledningar
- Gällande gatuhöjd avsedd att utgå
- Gatuhöjd
- Annan markhöjd
- Antal våningar

BETECKNINGAR TILL GRUNDKARTAN:

- Gällande stadsplanelinjer
- Traktgräns
- Fastighetsgräns
- Fastighetsbeteckning
- Byggnader
- Staket resp. häck
- Stödmur
- Väg
- Avvägd höjd
- Nivåkurvor


Antaget av Byggnadsnämnden i
Södertälje 1974-06-19 § 452
betygas

i tjänsten
Torsten Almeson

År 1974-08-20 fastställdes denna
stadsplaneändring på sätt länsstyrelsens beslut sam-
ma dag närmare utvisar; och må enligt 150 § 3 st.
byggnadslagen talan icke fullföljas mot nämnda be-
slut, varför detsamma omedelbart vunnit laga kraft.
Länsstyrelsen i Stockholms län som ovan.

På tjänstens vägnar
Brigitta Jönsson

SKALA 1:1000

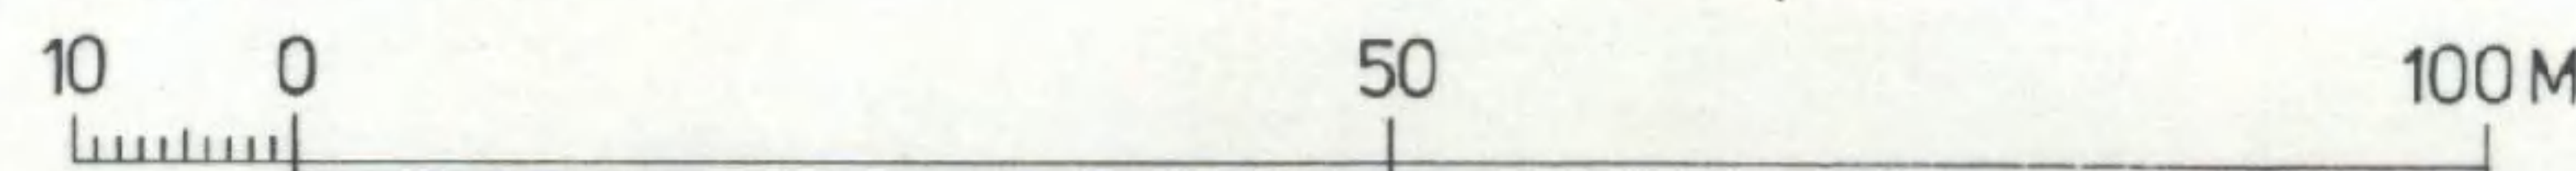

Grundkartan upprättad år 1973 av
Södertälje lantmäteridistrikt

73/25

118
1974

632 A

0181K-P

Original

